


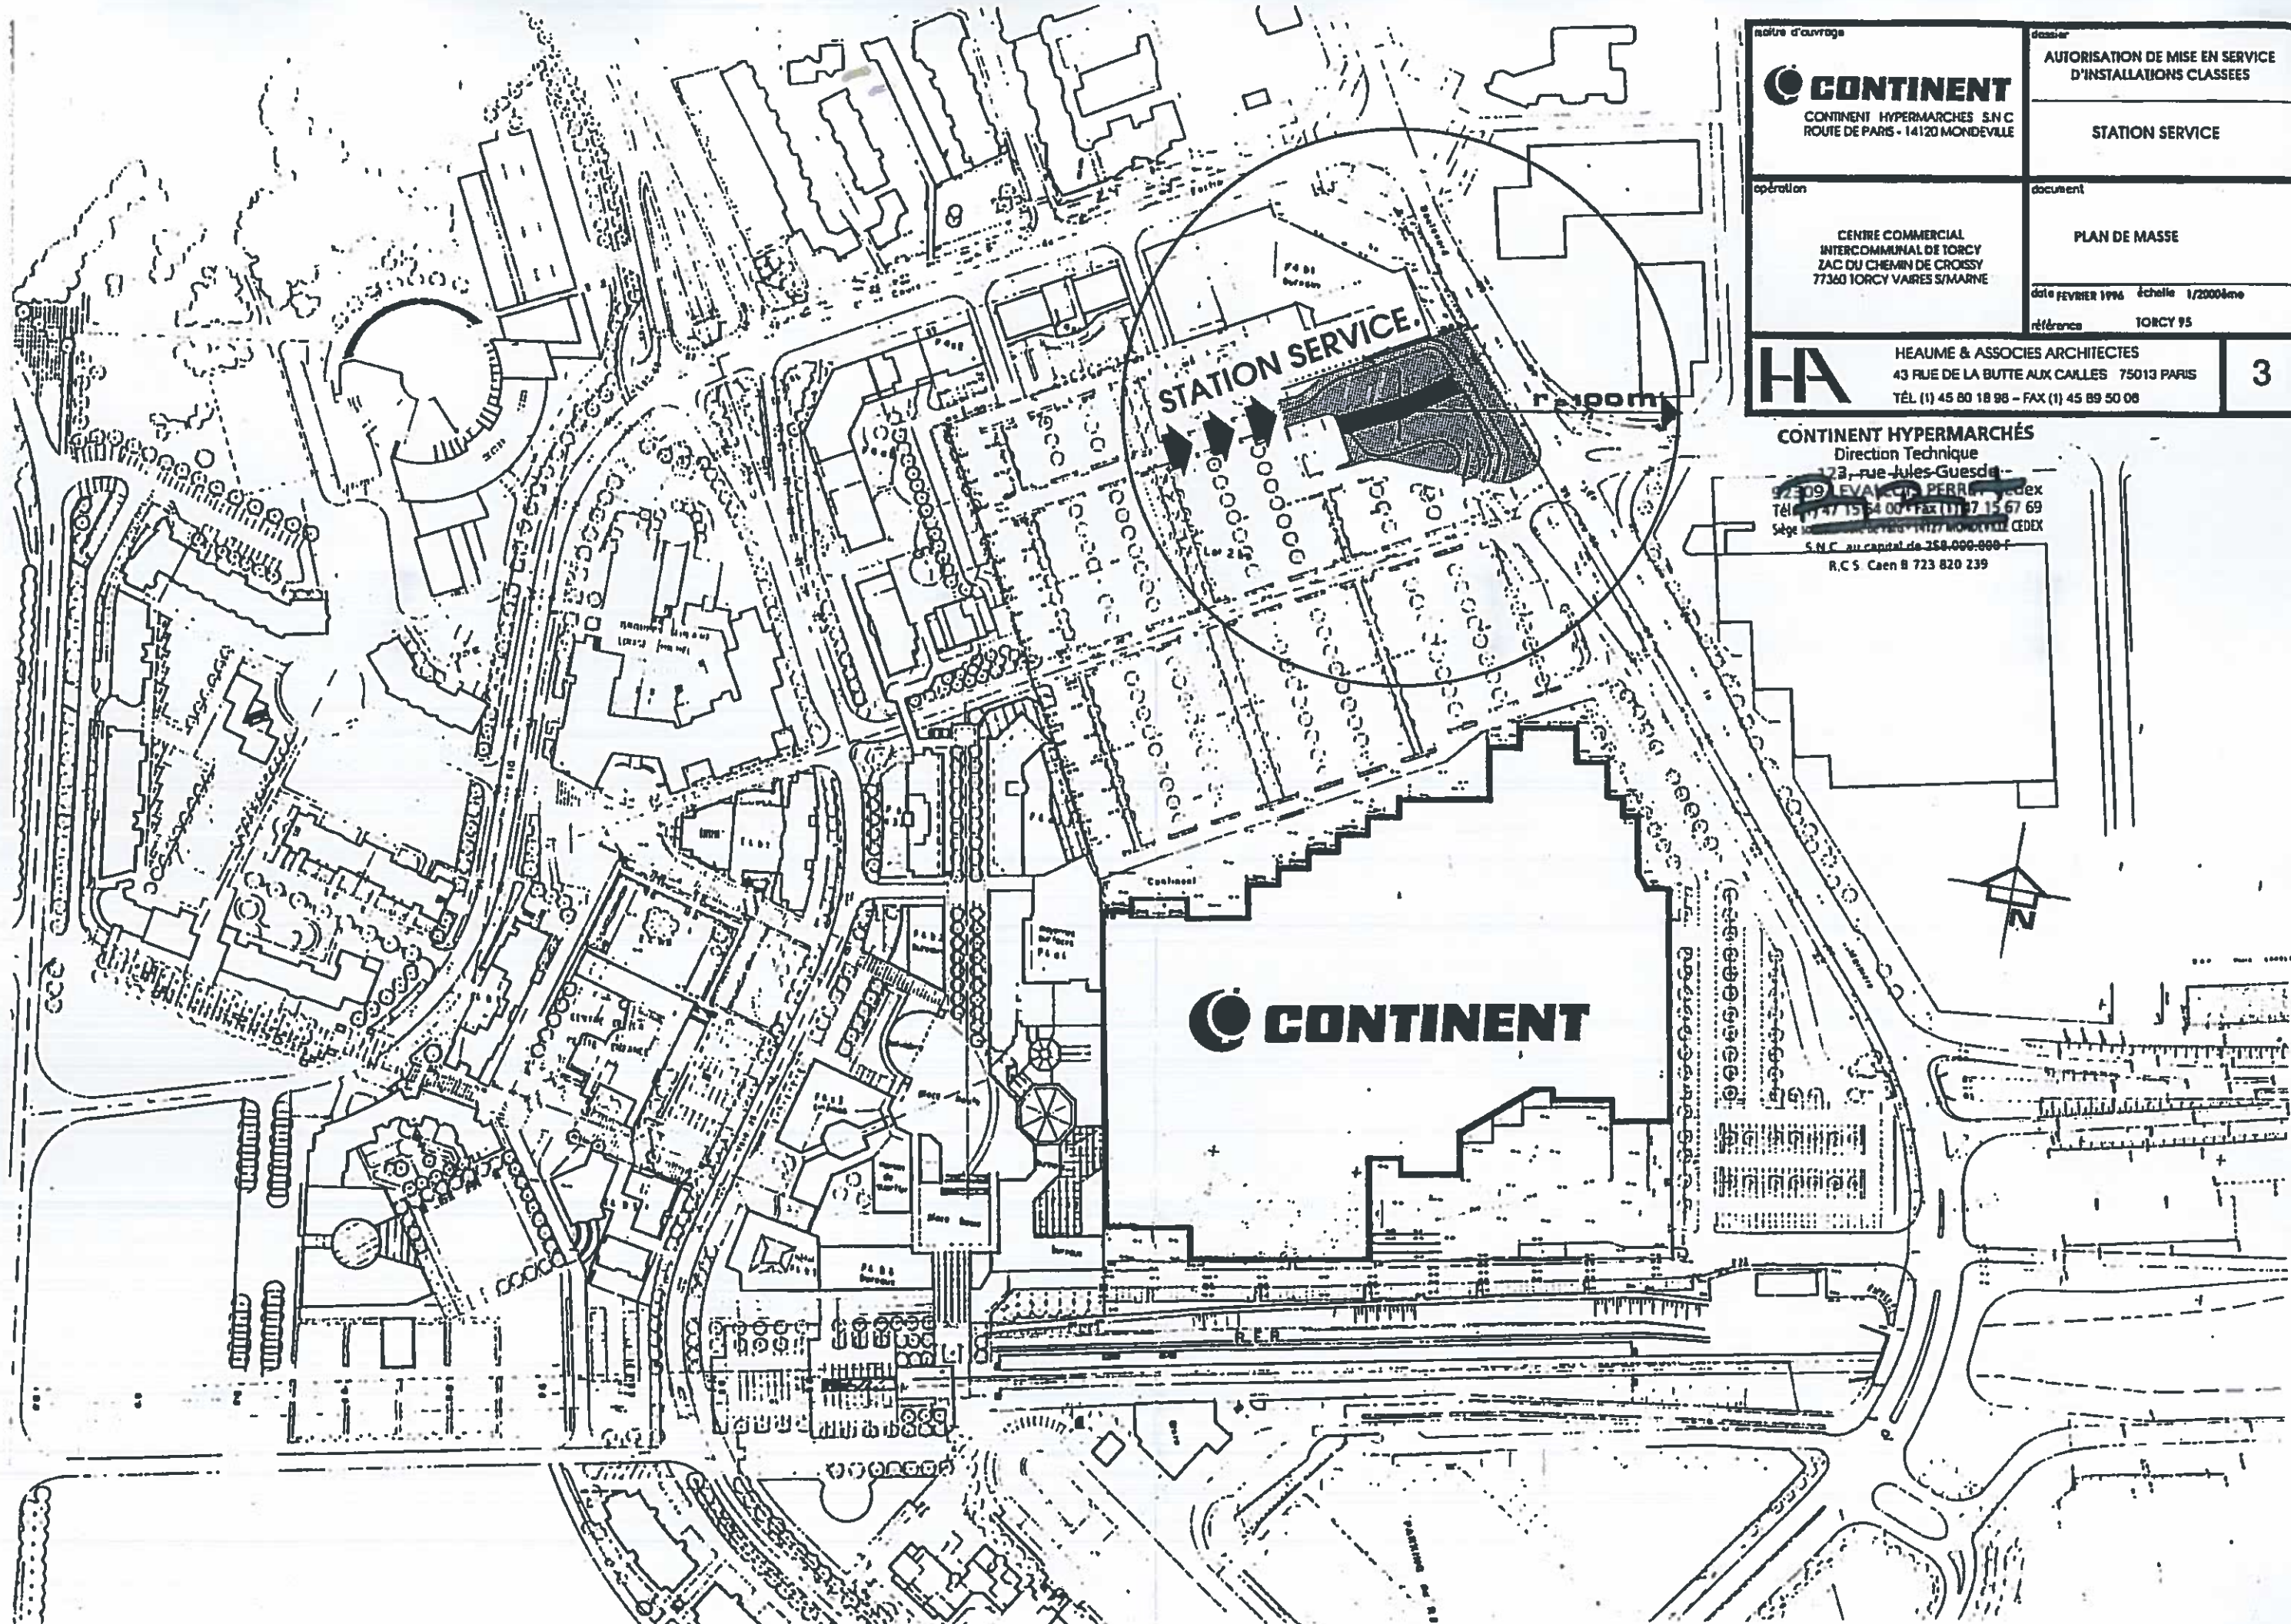

nature d'ouvrage CONTINENT CONTINENT HYPERMARCHÉS S.N.C. ROUTE DE PARIS - 14120 MONDEVILLE	dossier AUTORISATION DE MISE EN SERVICE D'INSTALLATIONS CLASSEES STATION SERVICE
opération CENTRE COMMERCIAL INTERCOMMUNAL DE TORCY ZAC DU CHEMIN DE CROISSY 77360 TORCY VAIRES S/MARNE	document PLAN DE MASSE date FEVRIER 1996 échelle 1/2000ème référence TORCY 95
HA HEAUME & ASSOCIES ARCHITECTES 43 RUE DE LA BUTTE AUX CAILLES 75013 PARIS TÊL (1) 45 80 18 98 - FAX (1) 45 89 50 08	3

CONTINENT HYPERMARCHÉS
 Direction Technique
 123, rue Jules Guesde
 92099 EVRY-COURCOURT CEDEX
 Tél. (1) 77 15 64 00 Fax (1) 77 15 67 69
 Siège social : 10, rue de Paris - 14127 MONDEVILLE CEDEX
 S.N.C. au capital de 258.000.000 F
 R.C.S. Caen B 723 820 239