



Colombier

PONTS ET
CHAUSSEES

PORT

SILO

GARE

PLACE
DE LA GARE

AVENUE

Fontaine Sèche

AVENUE

DEPÔT

la Roche aux Coqs

ANTIQUE

PLACE ST-PIERRE

Gréau

la Tortue

AVENUE

MAIRIE

PL. L'Église

N. 375

PLAN de SITUATION

Ech: 1/5000

Tennis

Rocher de la Joye

Stade

MONTMIEN

Piscine

Ch^{er} d'Eau

SILO



DEPARTEMENT DE SEINE ET MARNE

Commune de SAINT PIERRE LES NEMOURS


16 rue de la Gare

PLAN DE SITUATION

Propriétaire(s) : S.C.I. DU 16 RUE DE LA GARE

Cadastré Section AP n°211-215-219p- 222-223-228-238 et 240 (lot A)

ECHELLE : 1 / 2000

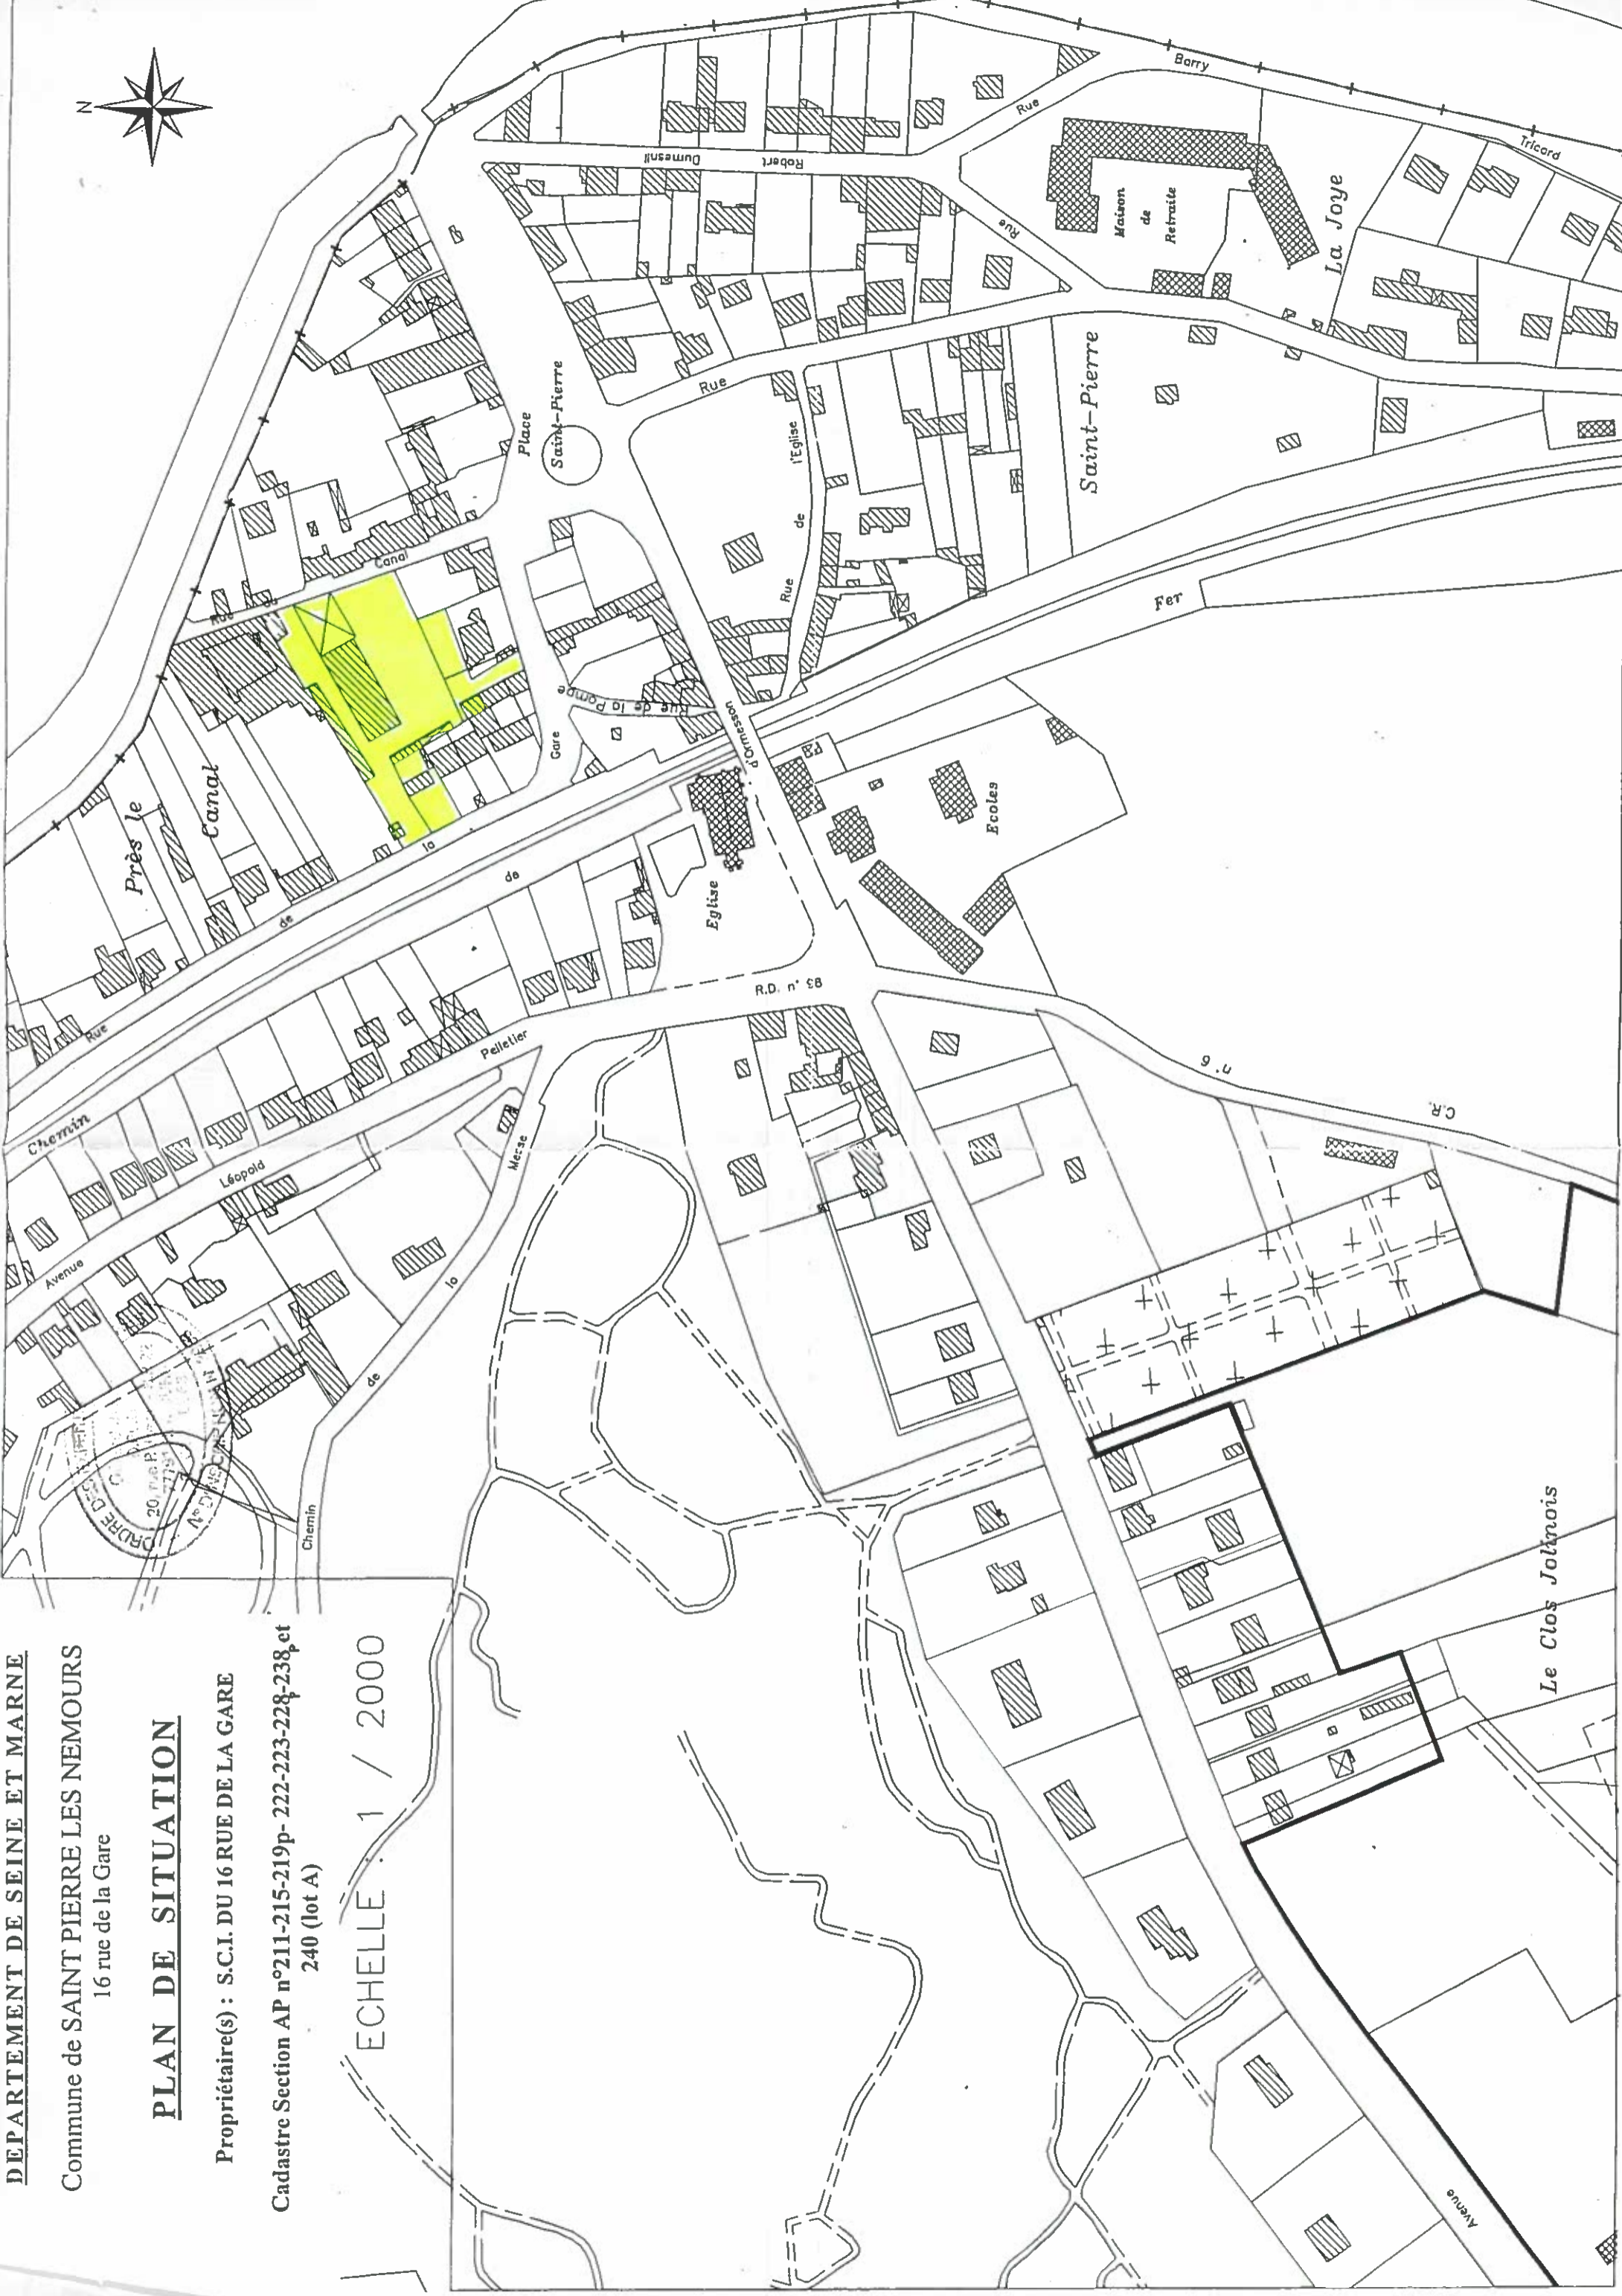


PLAN de MASSE

Ech: 1/400

Propriété de M. ZEMZEM Larbi
16 rue de la gare
77140 SAINT PIERRE LES NEMOURS

Z. Zemzem

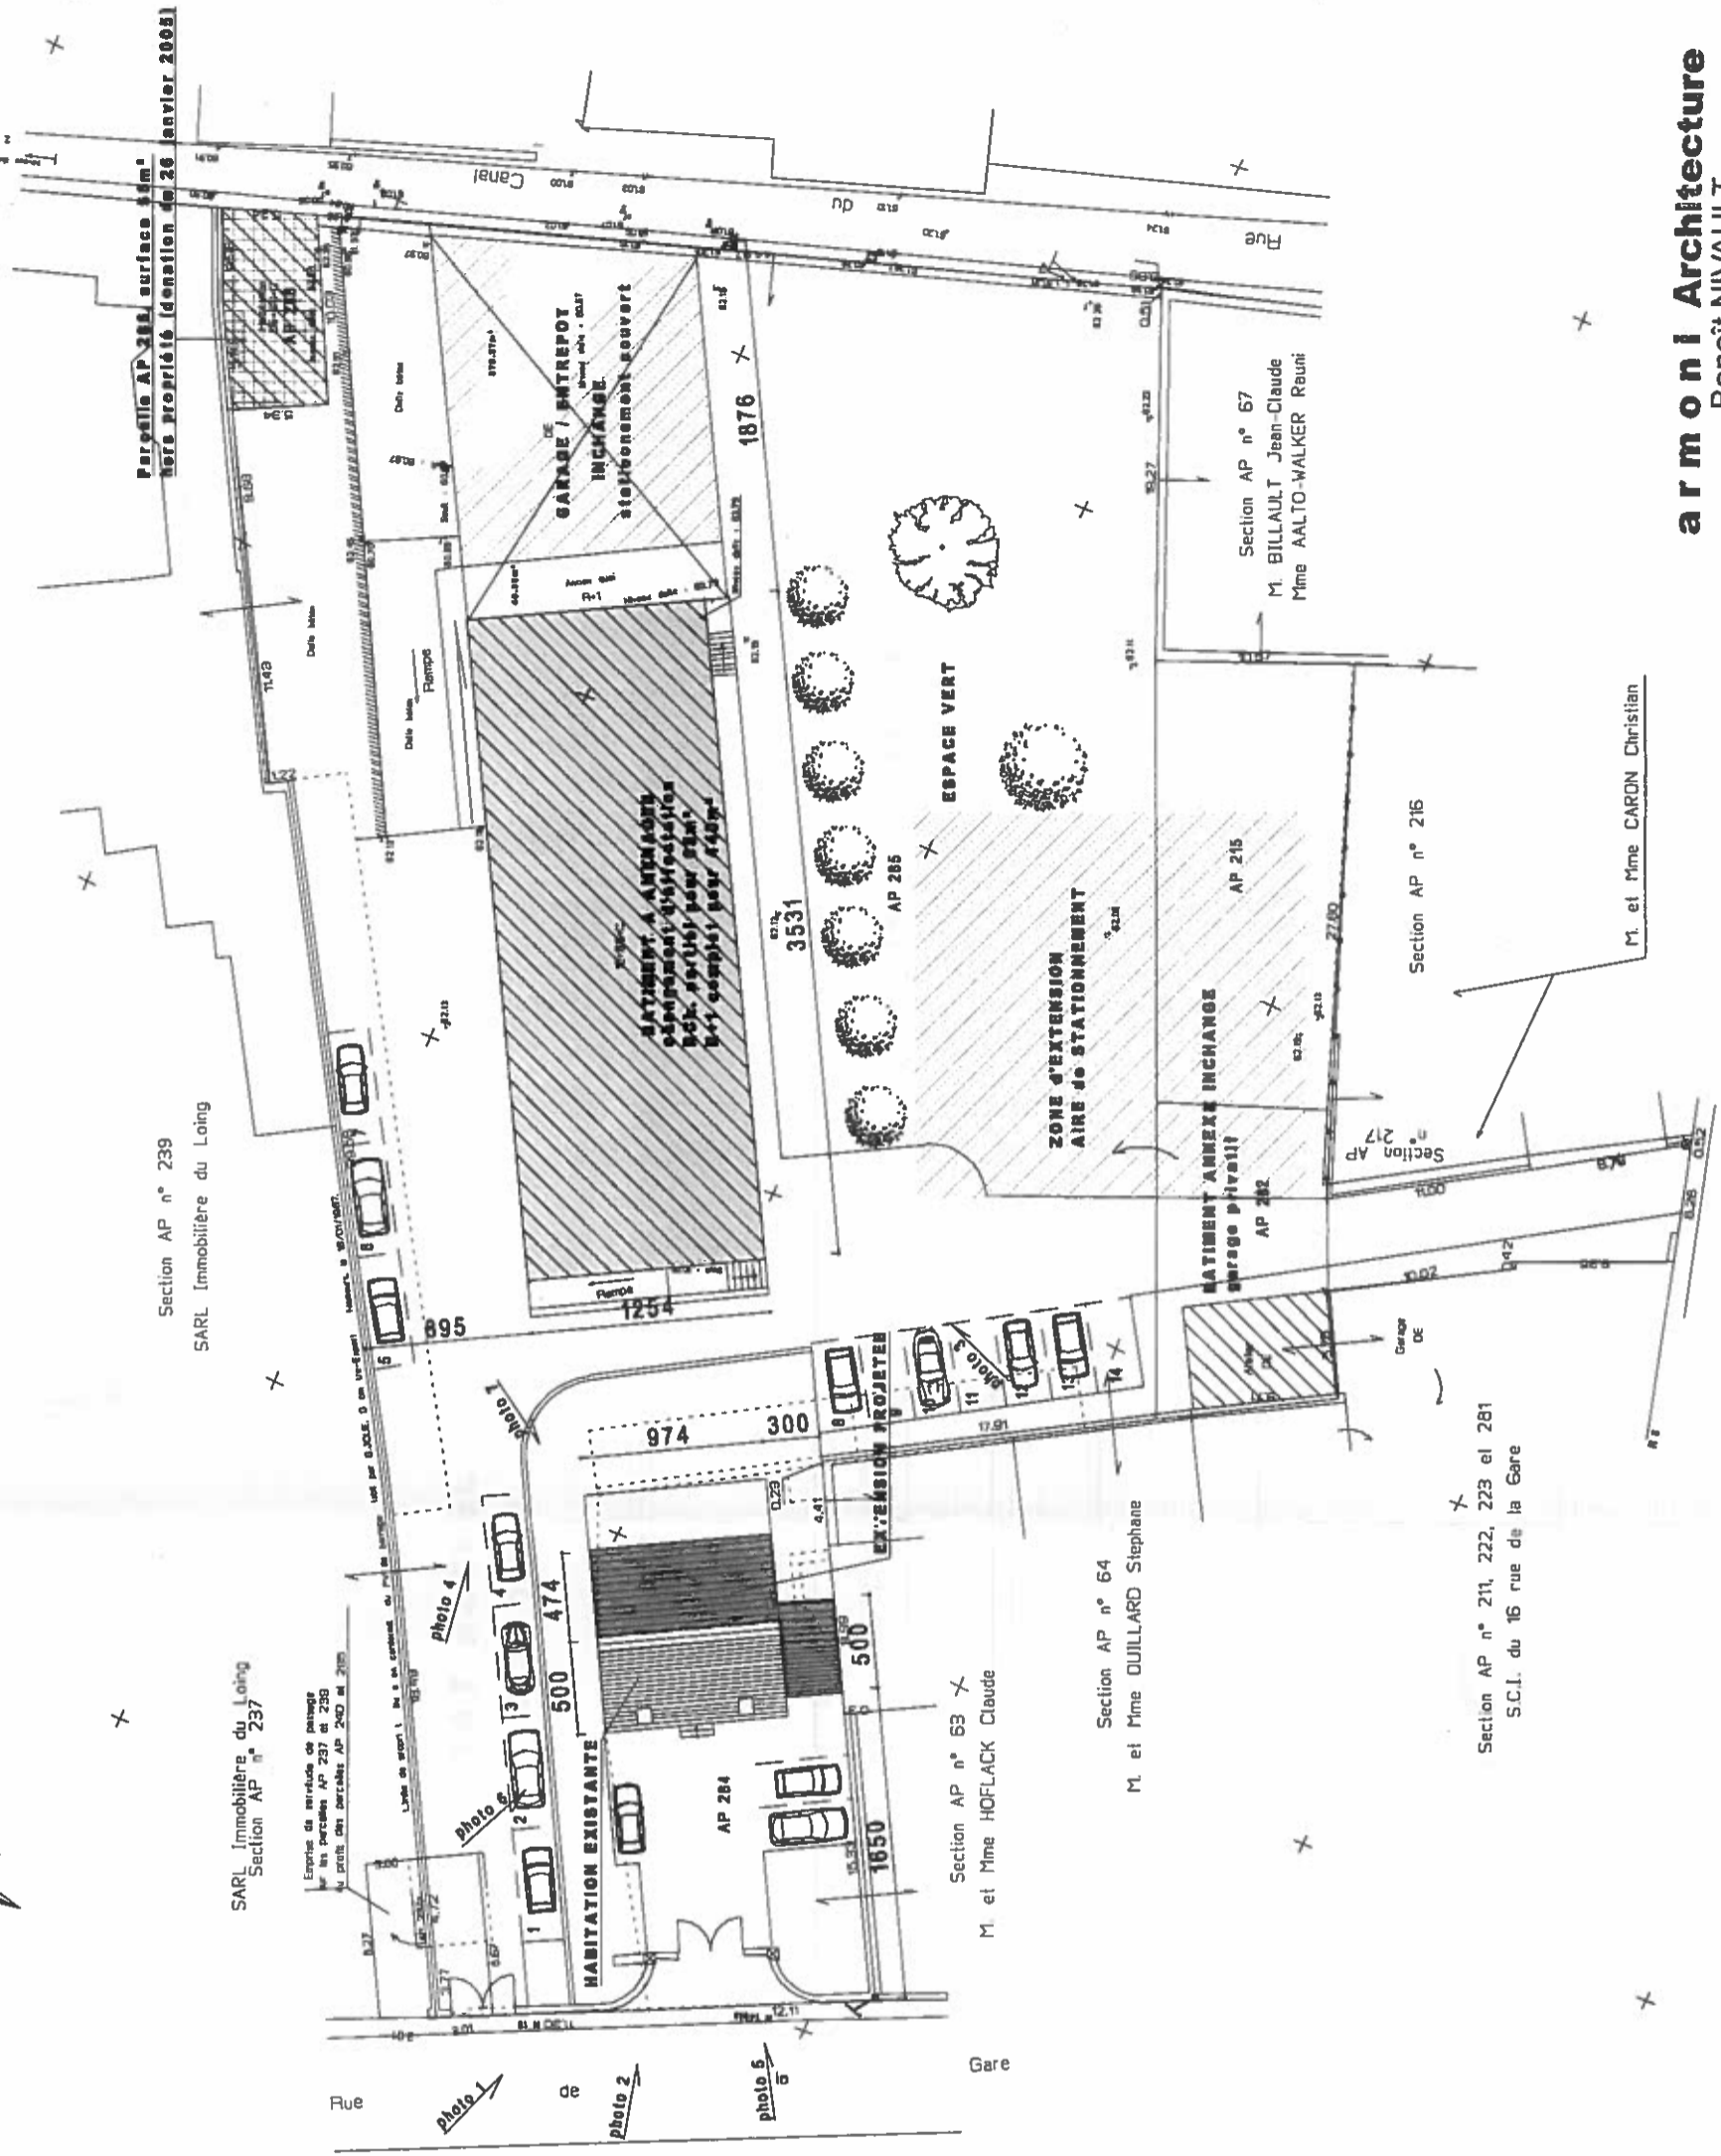

LEGENDE:

	Parcelle PTT		Cercles
	Bourne d'eau et de l'air		Ours
	Mur en pierre		P.M. M.A.
	Cote de rive droite		P.V. de son tenant
	Cote de rive gauche		Apposition cadastre
	Ours		Symbole d'apparence de murs
	Identification des b. servies		

Emprise servitude de passage pour tous i. raux p. lons et v. hucles sur le Lot A au profit des parcelles cadastres sections AP n° 211, 222, 223 et 281.

- Notes :**
- Synt ne estin trape rattach au NGF, IGN, 1969 (utilises nomades).
 - Synt ne perm trape rattach au synt ne Lambert (cote 1).
 - Lignes dessin en par application de documents d'archives et selon des pr comptes pour les murs i. parafils i. ron d'itiles contractuellement et non garantis.
 - Les cotes et les superficies ne sont d'itiles contractuellement et non garantis.
 - Services de vue pr voir au profit du lot B sur le lot A.

armoni Architecture
Benoit NIVAULT
Architecte DPLG
4, rue Mirabeau - 77140 NEMOURS
Tél. 01 64 28 36 76 - Fax 01 64 28 46 52
N° Régional d'inscription 19780