

Z.N.I.E.F.F. de Carrobert et du Bois de Feves

Z.N.I.E.F.F. de la côte de Saulny

Z.N.I.E.F.F. de Pelouse de Lorry

Z.N.I.E.F.F. de Plappeville Ouvrages militaires

Site d'étude

Figure n°1
Localisation des ZNIEFF

DURSS MATERIAUX

SPIC n° 62.06680



/ BAVAL n° 57.0148

PLAN DE MASSE

COMMUNE DE: JOUY AUX ARCHES

Section: 7 et 8 Parcelle: diverses

Echelle : 1/2000

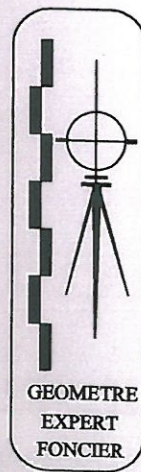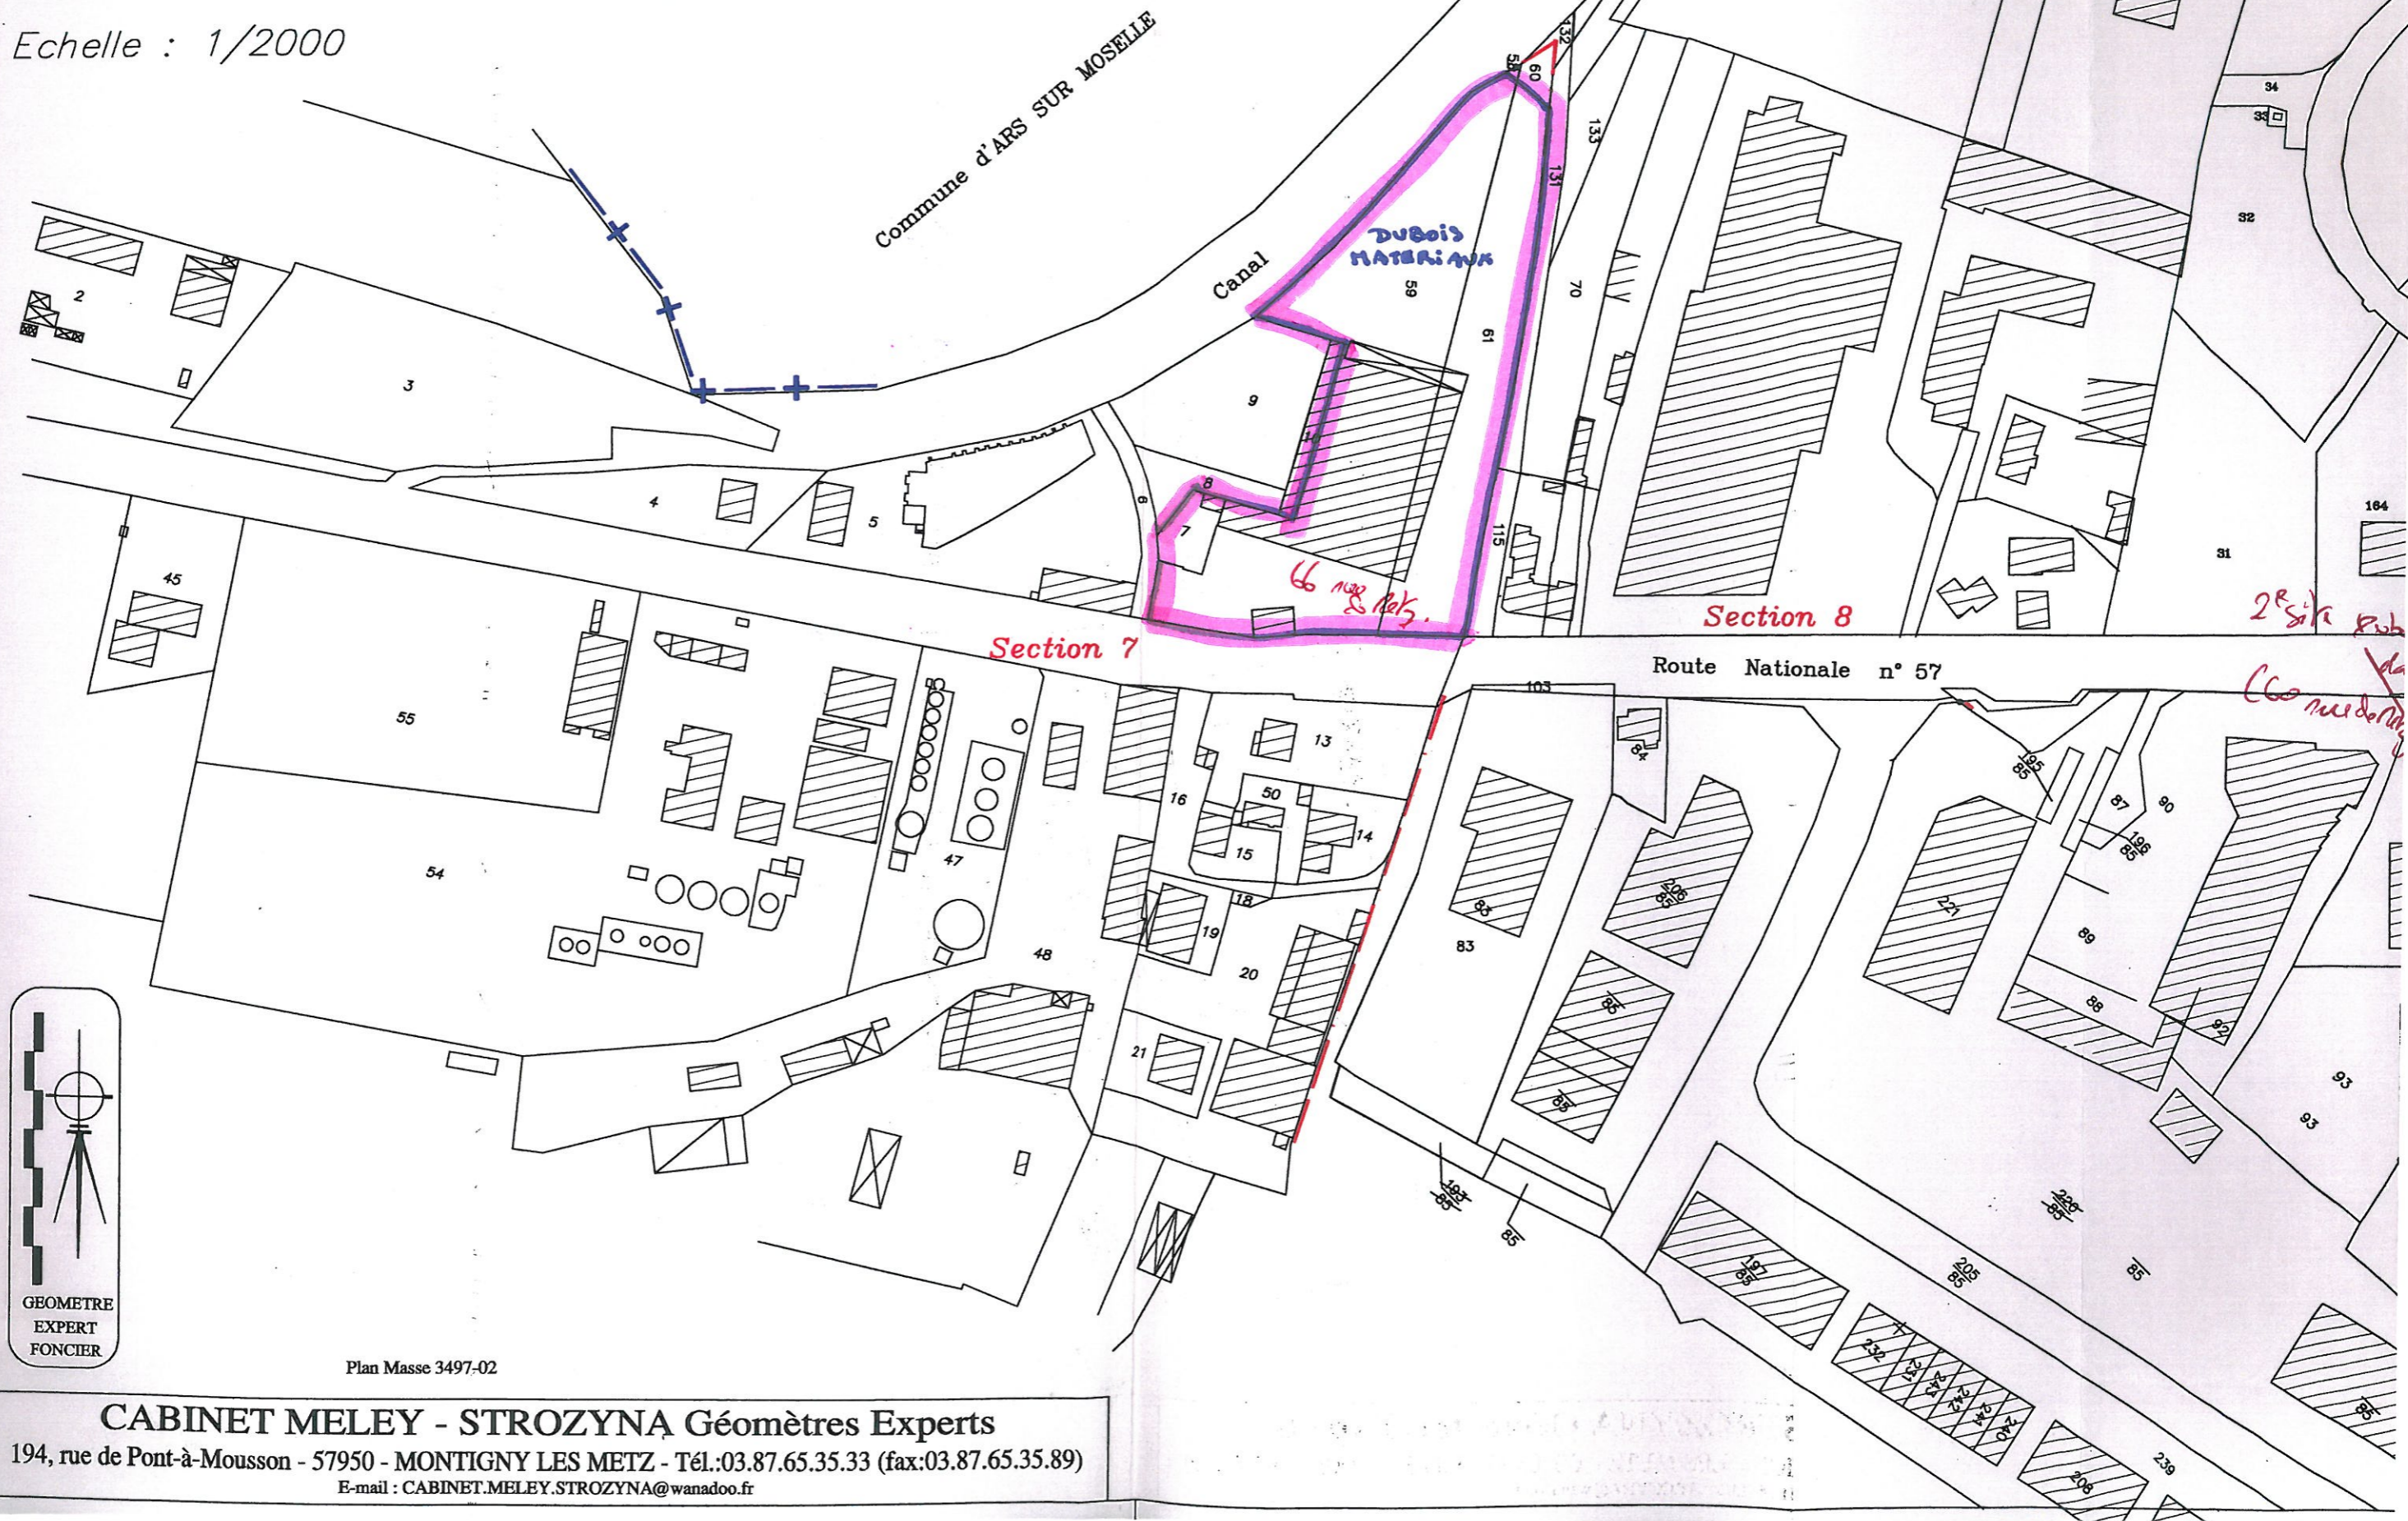

Plan Masse 3497-02

CABINET MELEY - STROZYNA Géomètres Experts
194, rue de Pont-à-Mousson - 57950 - MONTIGNY LES METZ - Tél.:03.87.65.35.33 (fax:03.87.65.35.89)
E-mail : CABINET.MELEY.STROZYNA@wanadoo.fr