ANNEXE 1

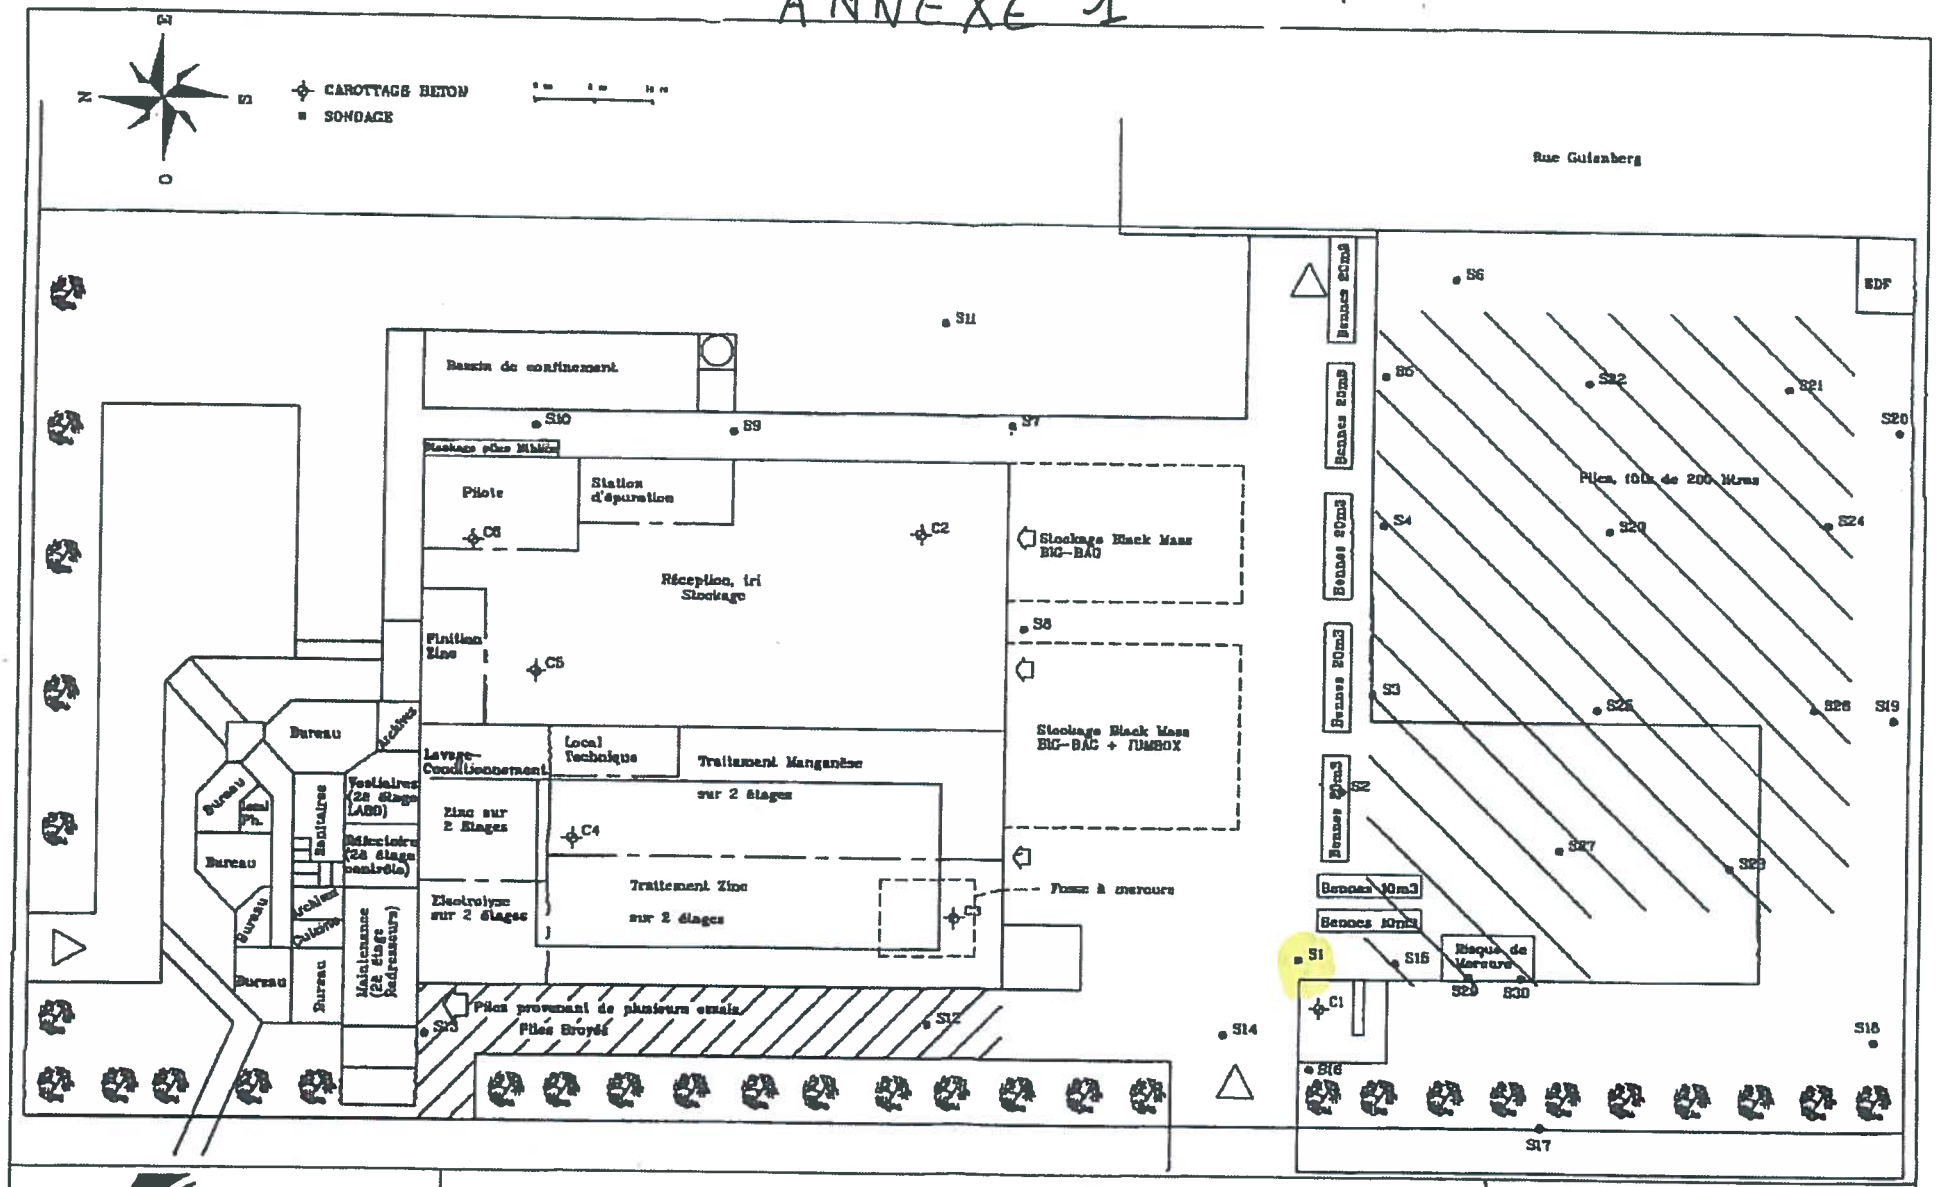

SITA Remediation	PLAN DU SITE ET IMPLANTATION DES OUVRAGES	ANNEXE : 5
	ZIMAVAL – FALAISE (14)	FIGURE : 1

INVESTIGATIONS DE 2005

MER/10/JUN/2009 14:52 CITE + N° FAX:02 33 85 23 59 P.013 037