


USINE SOPALUNA A CHELLES

Piezométrie - Teneur en hydrocarbures du 4.8.82

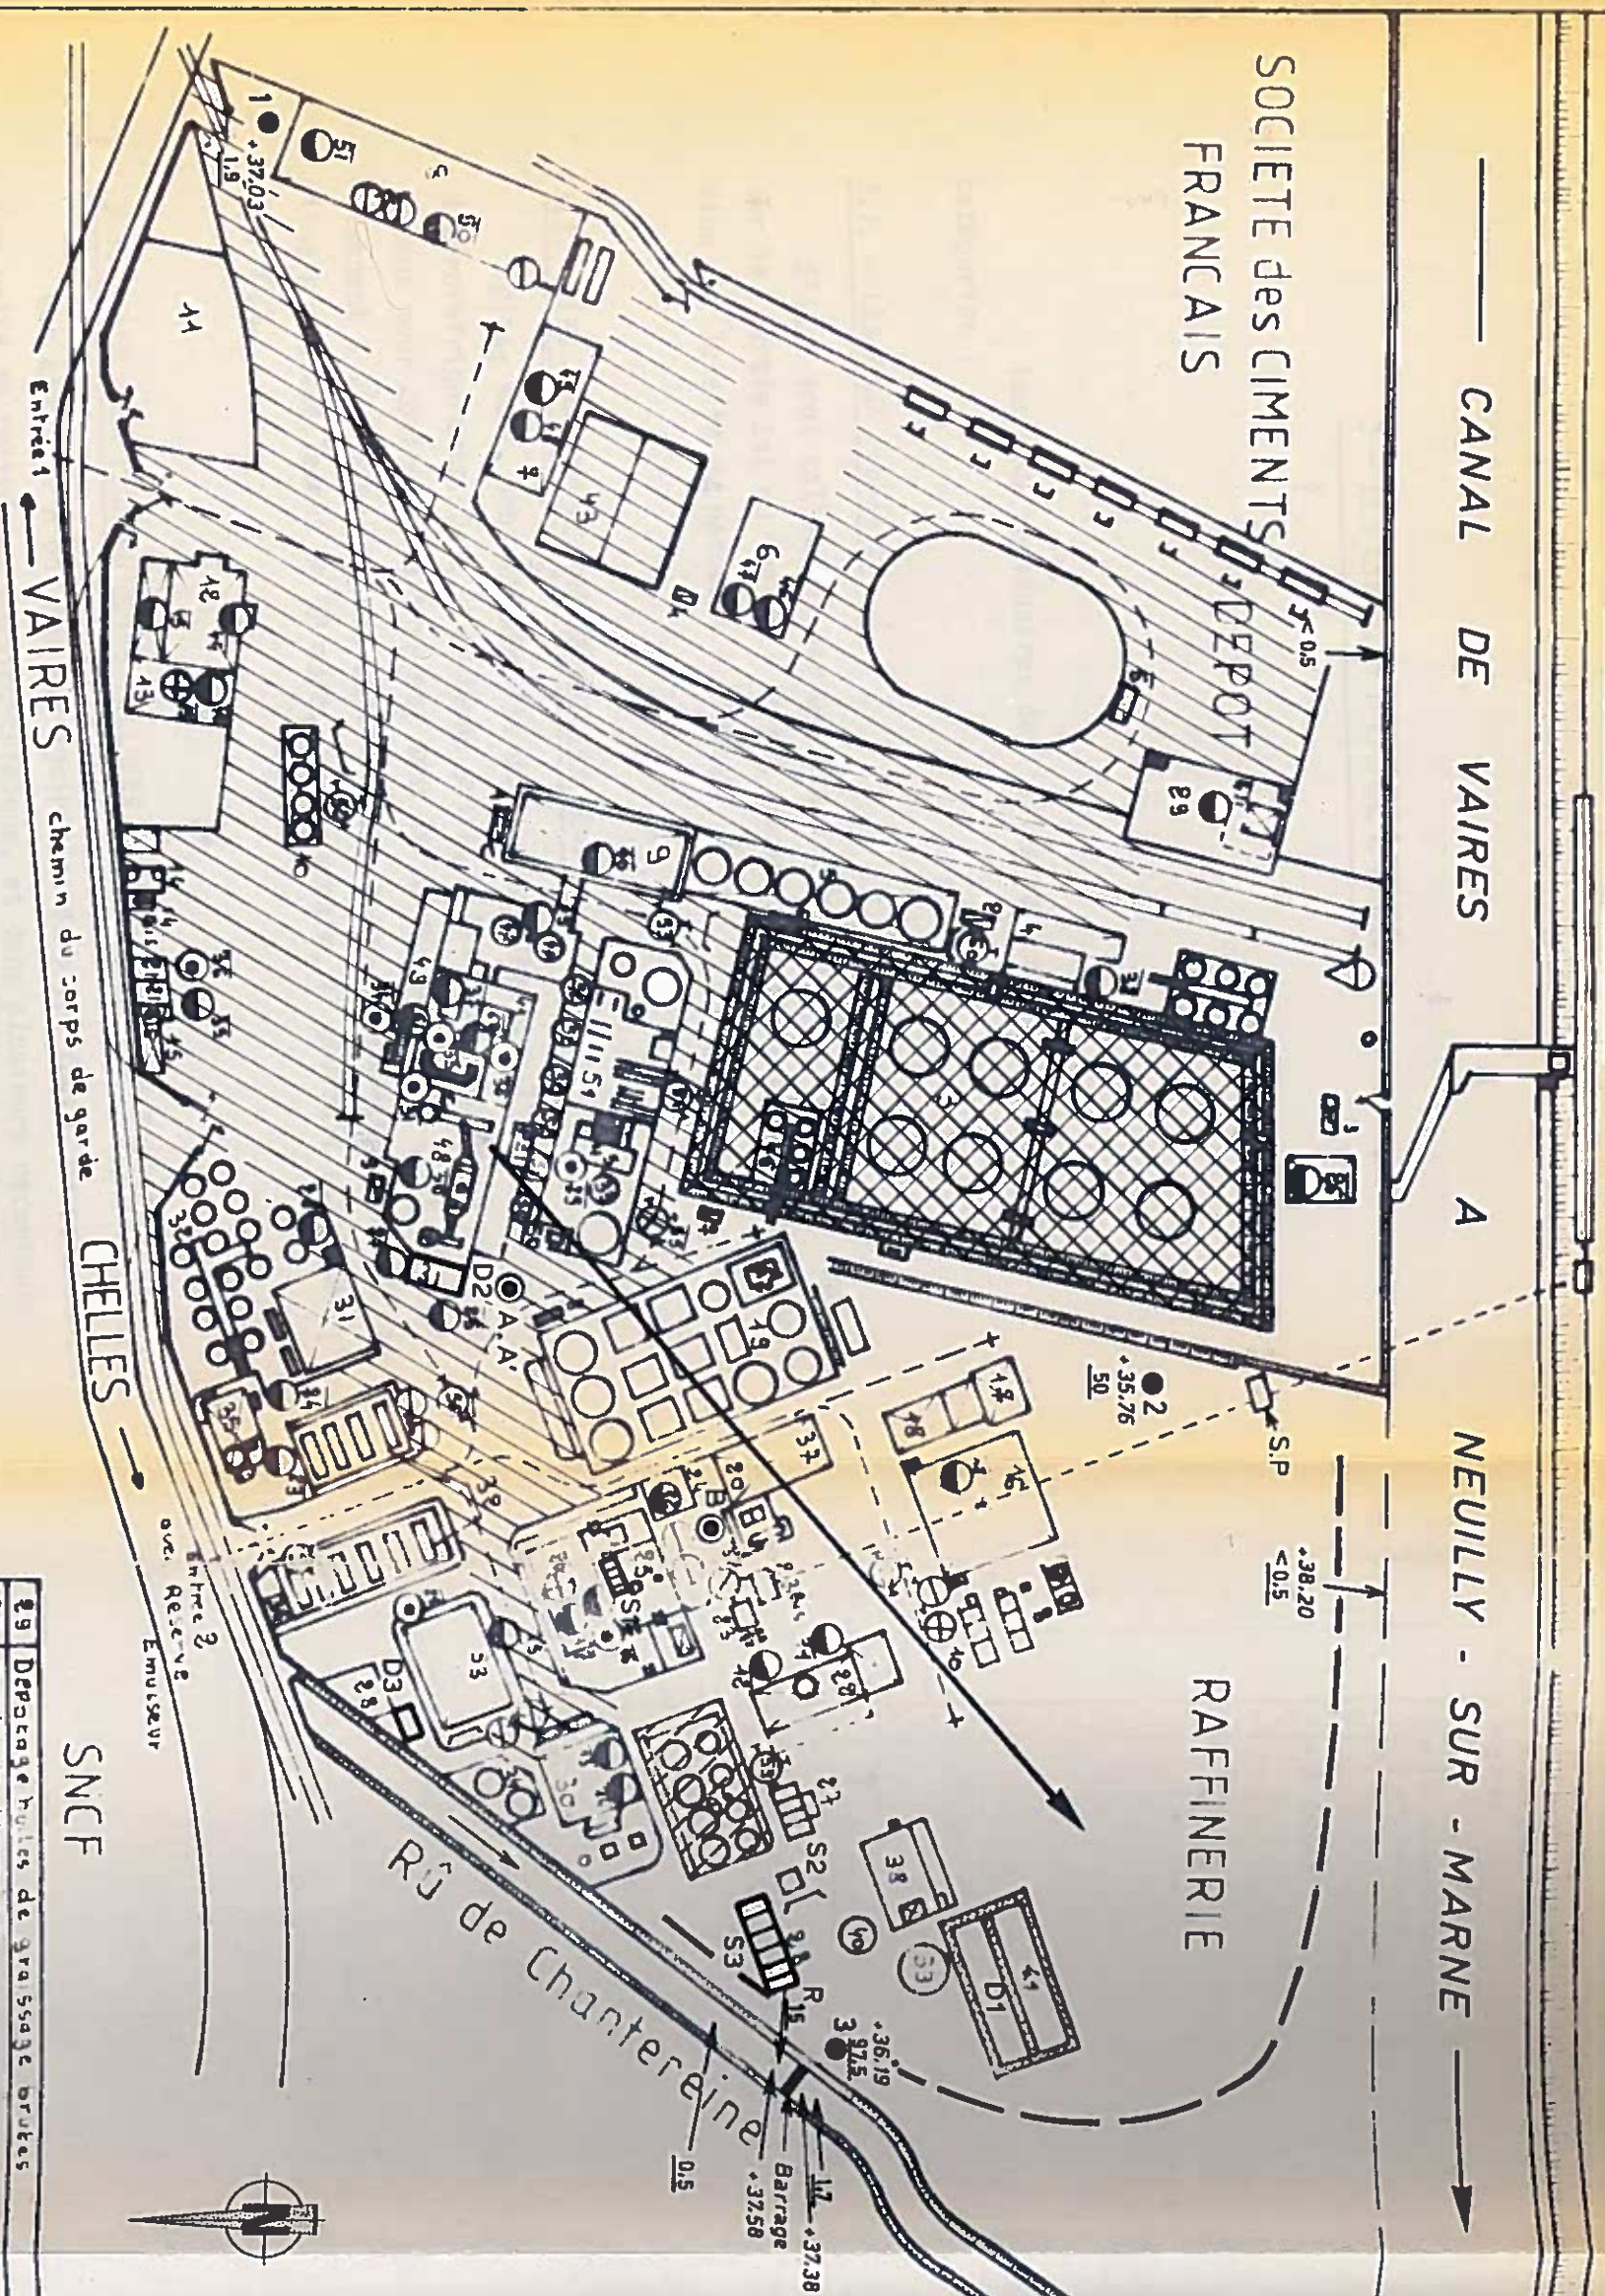

REF	Designation	REF	Designation
38	cuve de aeration des eaux (Decanteur D1)	46	Stockage fuel
39	Traitement bacterien	47	Bac tampon de la filtration
40	Filtre bacterien	48	Incinerateurs
41	Bassin de decantation	49	Stockage des terres uses
42	Stockage acide Sulfurique	50	Aerorefrigerants
43	Stockage produits pollues (Boues)	51	Echangeurs
44	Filtration des Huiles fines	52	Batteurs
45	Plateforme du pretraitement	53	Ancienne filtration

29	Depotage huiles de graissage brutes
30	Centrale thermique
31	Centrale thermique
32	Stockage huiles de graissage terminee
33	Colonne de pretraitement
34	Stockage combustibles liquides
35	Couvert Sociaux
36	Garage Personnel - motos Velos
37	Stockage noir

3	Stockage des Huiles
4	Pompeie transport
5	Accede charge
6	Ancien magasin
7	Nouveau magasin
8	Atelier de Sulfonation
9	Magasin
10	Bacs de charge
11	Garage du personnel
12	Bureaux
13	Laboratoire principal
14	Transformateur - 4500s Nouveau Transformateur
15	Locaux Sociaux
16	Atelier de melanges et de conditionnement
17	Hangar a futs Essais Piles
18	Magasin a terres decolorantes
19	Stockage Huiles de graissage brutes
20	Unité de Raffinage (Ancien)
21	Groupe electrique - 4500s - Fuelgroupelet
22	Atelier mecanique
23	Echangeurs et refrigerants 2300s Puits
24	Pompeie eau
25	Unité de distillation (S1)
26	Stockage des distillats et du Gasoil
27	Extendeur (S2)
28	Separateur (S3)

- Sondage de reconnaissance géotechnique (R.A.B.)
- Piezomètres aux alluvions (1.2.3)
- Séparateur (S1, S2, S3)
- Décanqueur (D1, D2, D3)
- SP Station de pompage de la prise d'eau du canal
- R Rejet des eaux de l'usine en amont du barrage sur le ru de Chantereine
- Teneur en hydrocarbures
- 925 Cote de la nappe et des plans d'eau
- Sens d'écoulement de la nappe alluviale
- Extension du barrage hydraulique
- ▨ Sol bétonné
- ▩ Cuvette de rétention imperméabilisée
- ▧ Imparméabilisation prévue en B3, B4 (cuvettes 200)

Echelle : 1 / 1000