

NATIONALE N° 392

Route de Schirmeck

Echelle : 1/1700

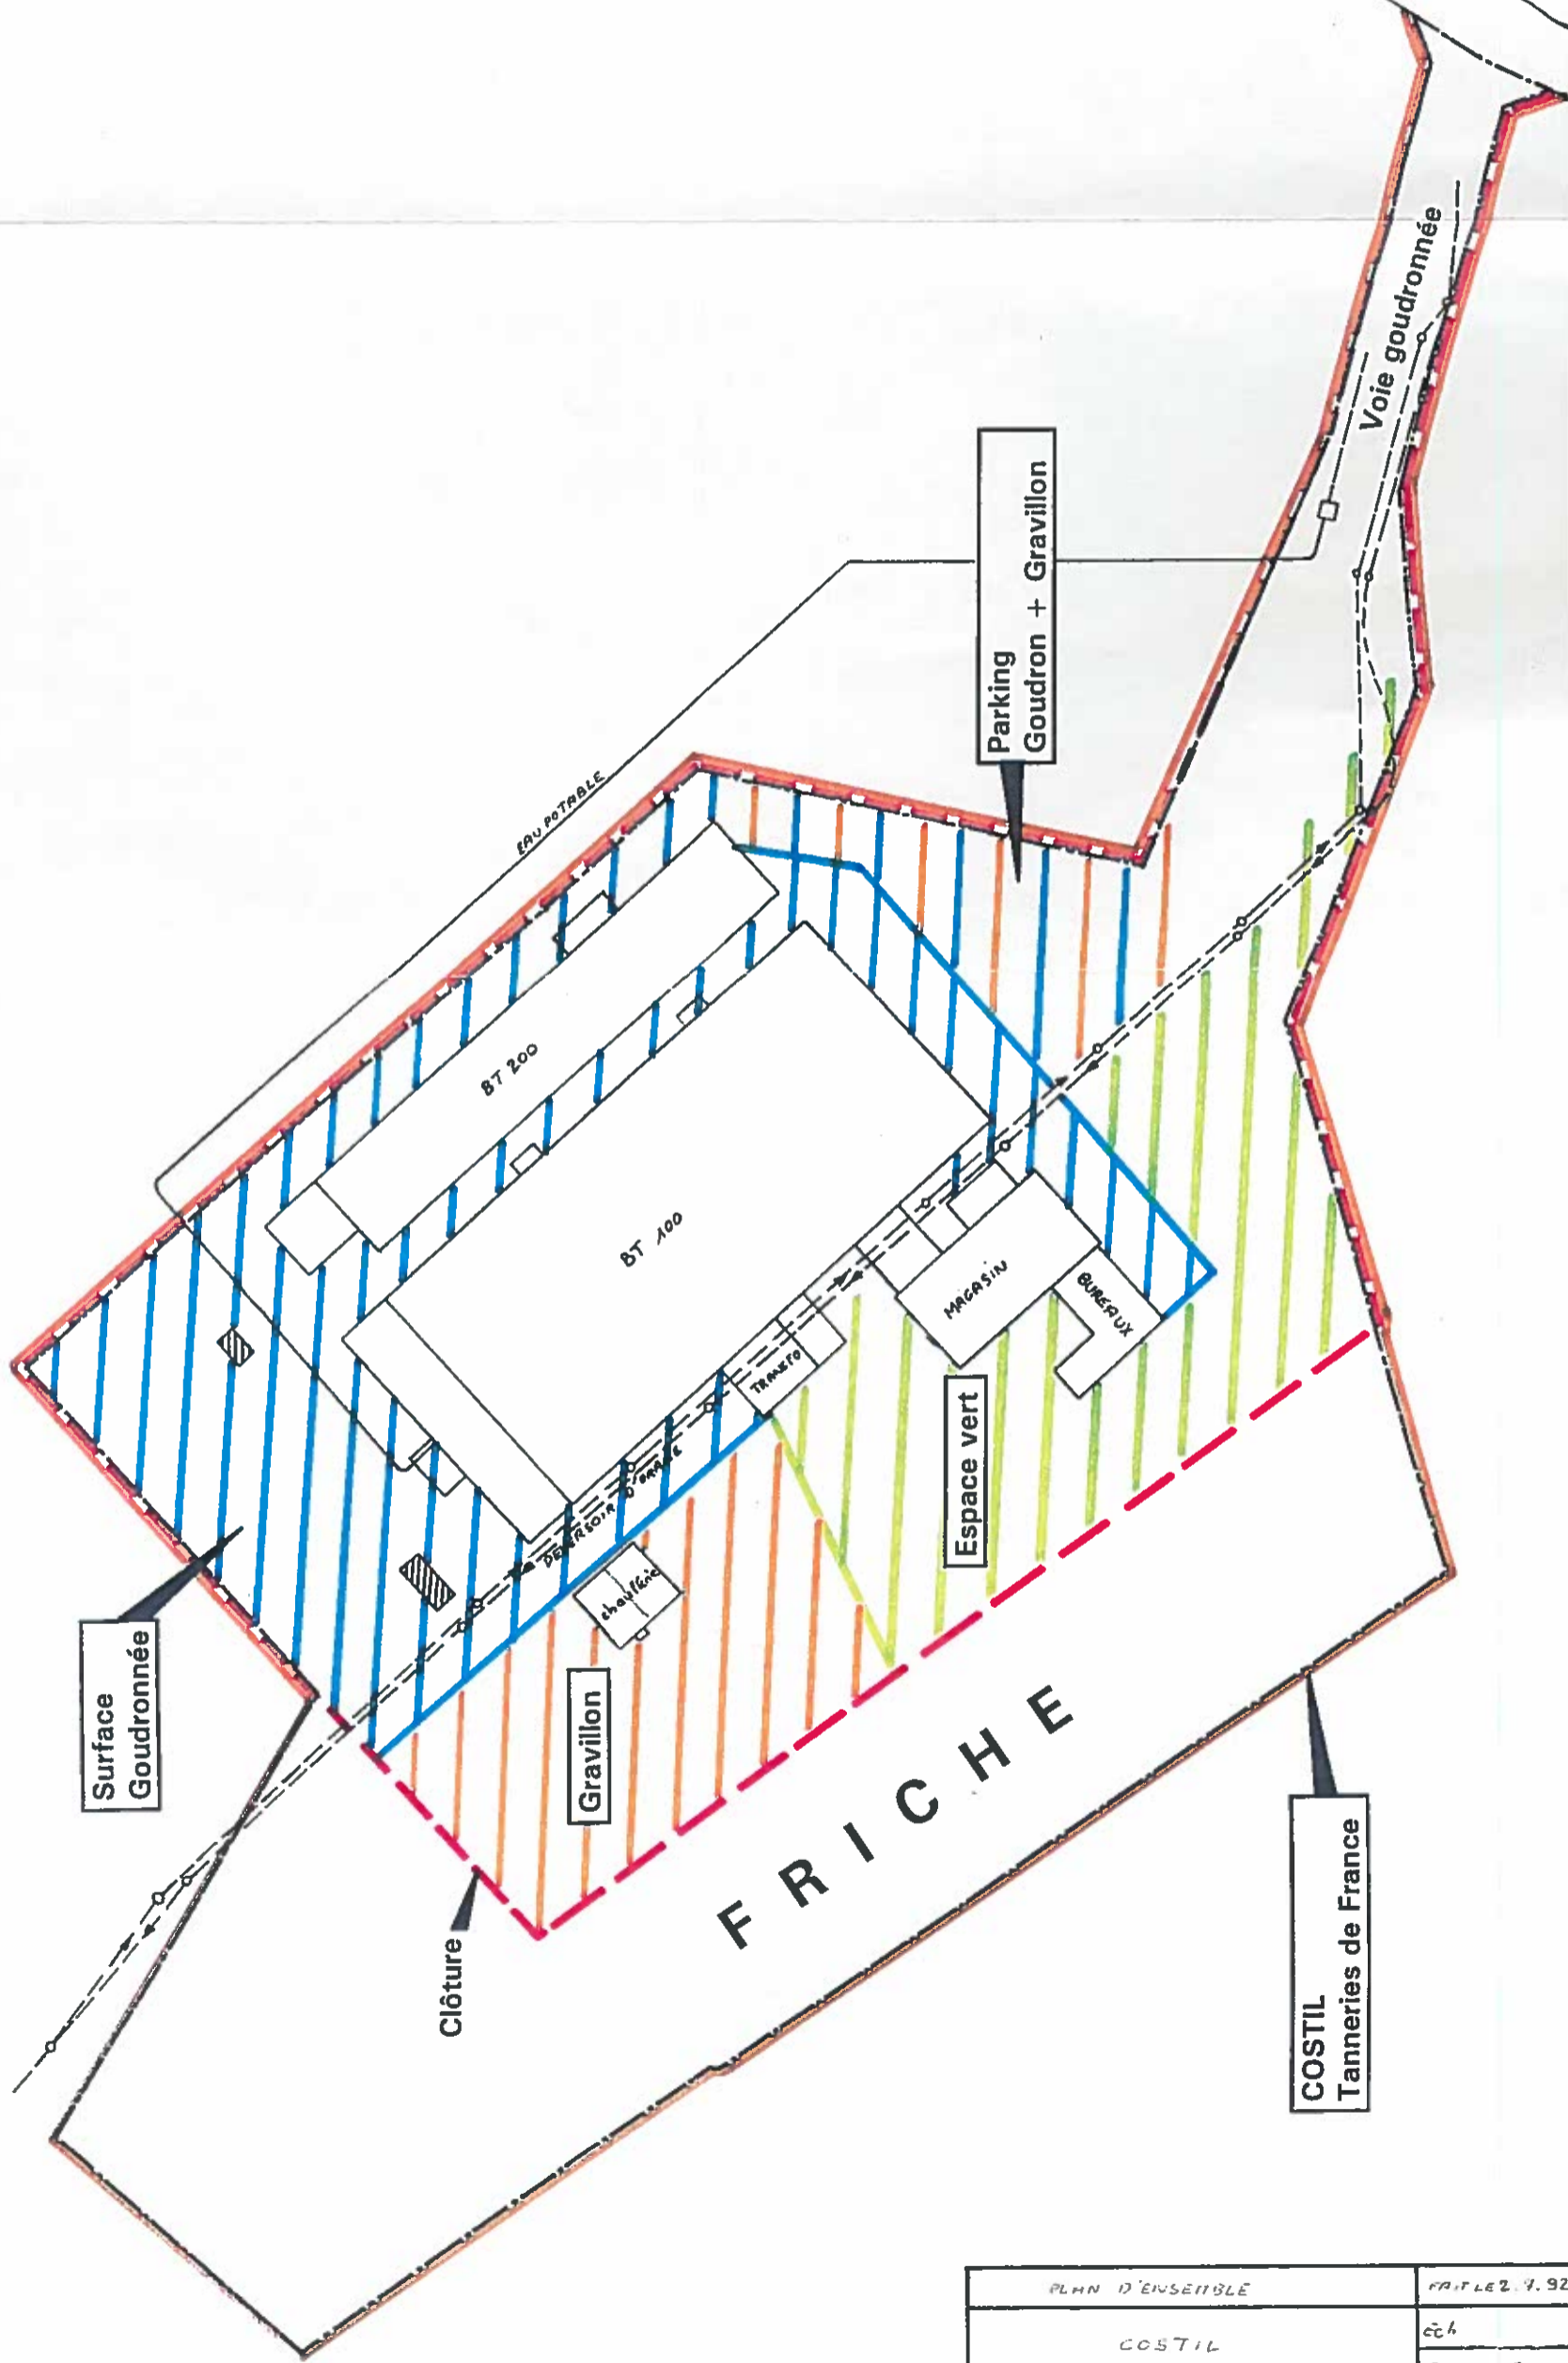


Figure 2 : Plan des installations existantes

PLAN D'ENSEMBLE	DATE 27.92
COSTIL TANNERIES DE FRANCE	CC4
	PLAN N° 2
	3