


BILAN ENVIRONNEMENTAL  
PUY-DE-DOME

SITUATION DES TRAVAUX MINIERS  
DEMARTY

EXTRAIT CADASTRAL SECTION AR  
Commune de LACHAUX

ECHELLE: 1/2500

0 50m 100m ANNEXE 4-2

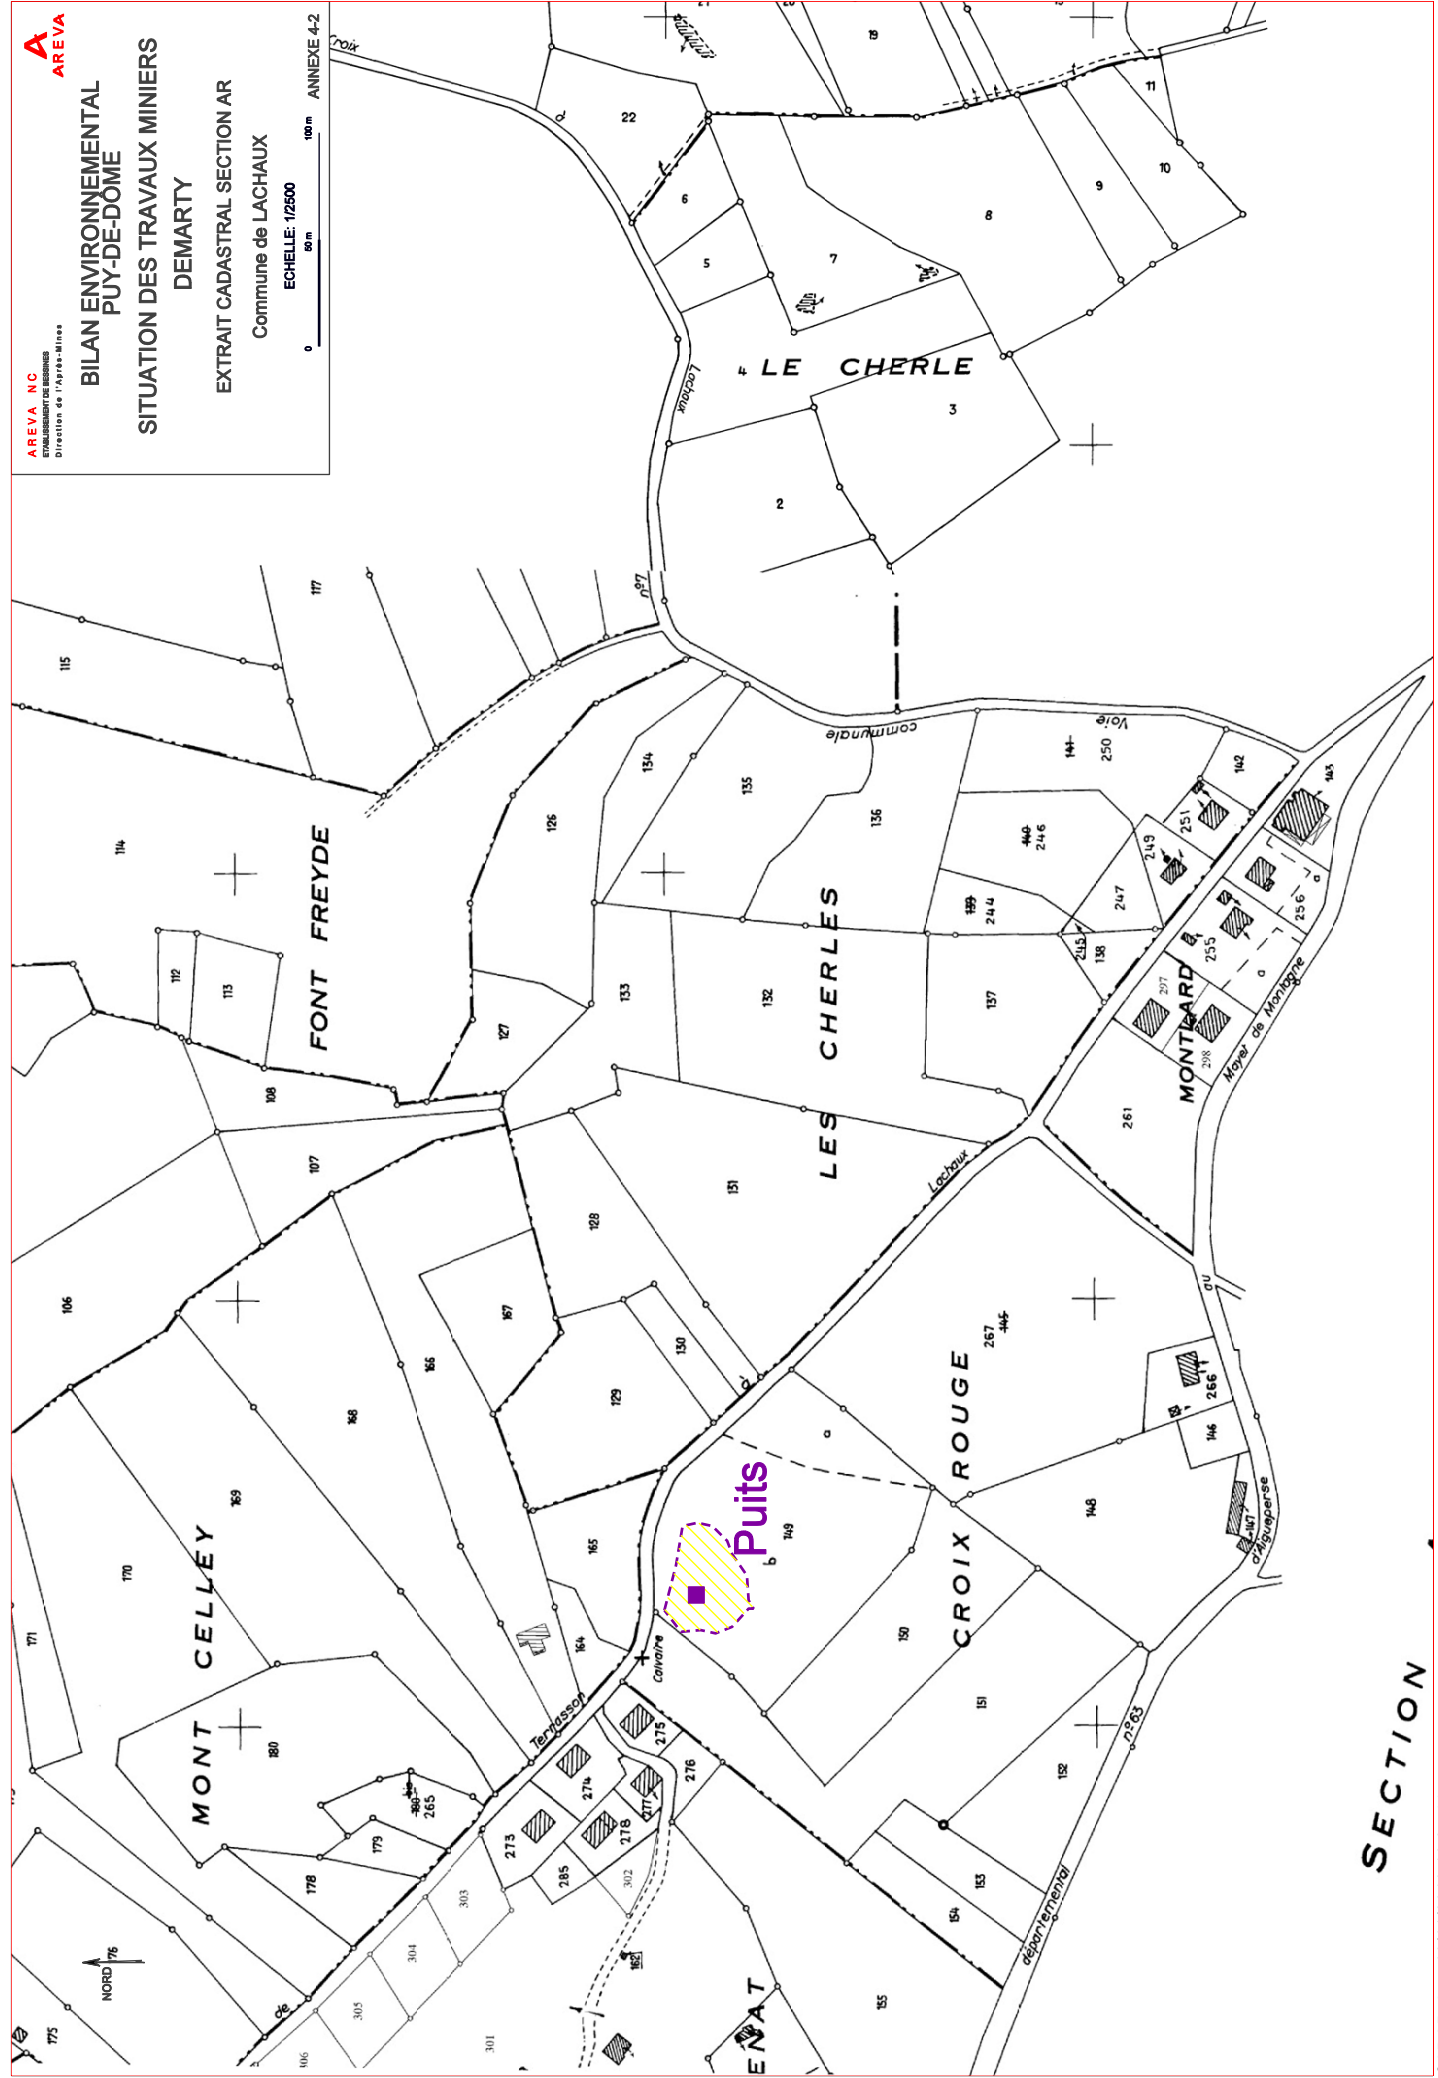

SECTION