




Port de Lorient
Communauté d'Agglomération

Commune de LORIENT
Cadastre section BV n° 28 partielle
Rue de LENOIR - Géomètre-Expert
Dossier L6769 - 27 avril 2004
Echelle 1/1000

⊕ Localisation des prélèvements

- Ⓐ Bureau 27x4,5 ALFECO
- Ⓑ Régusin 27x82 Toile
- Ⓒ dalle de dépollution 40x30
- Ⓓ Atelier Stock Polluant 5x5 Auvent
- Ⓔ R.I.A.
- Ⓕ Atelier 12x9 Toile
- Ⓖ aire de dépollution 1370x9

Bd de la République

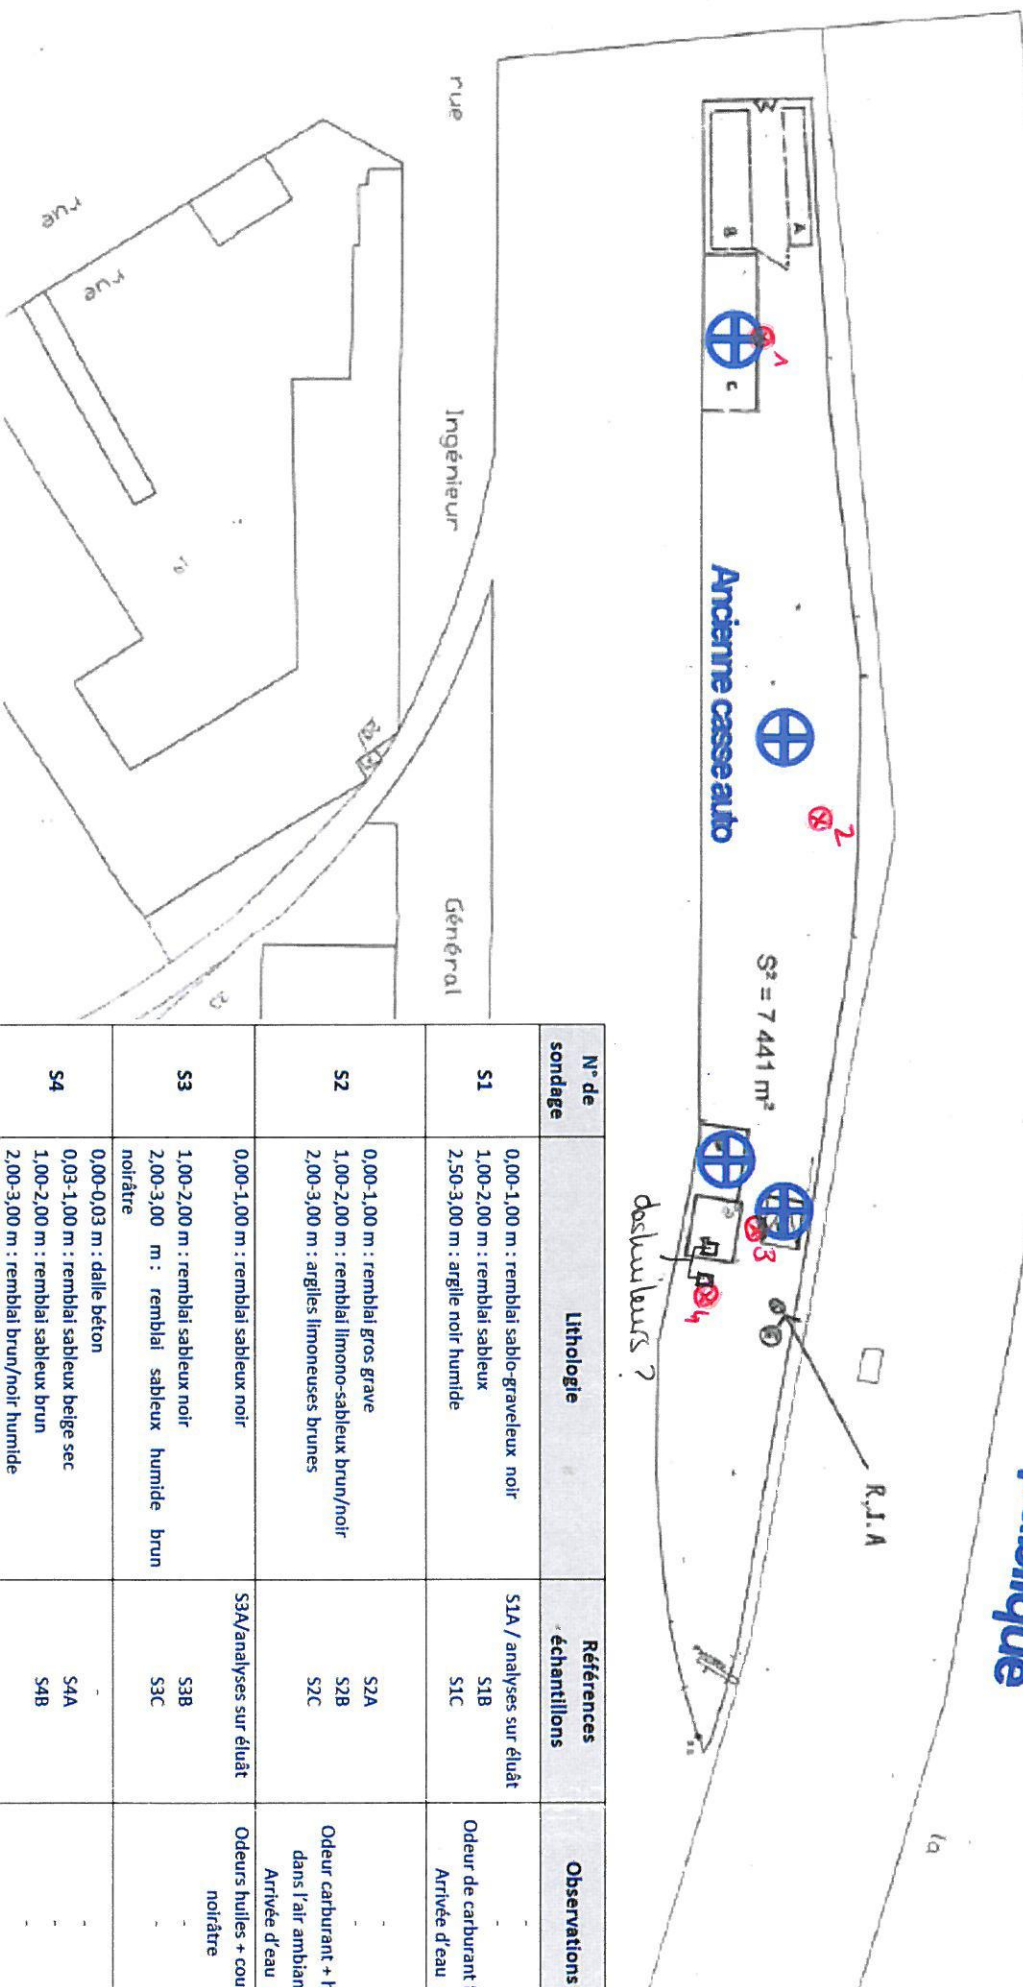

N° de sondage	Lithologie	Références échantillons	Observations
S1	0,00-1,00 m : remblai sablo-graveleux noir 1,00-2,00 m : remblai sableux 2,50-3,00 m : argile noir humide	S1A / analyses sur éluat S1B S1C	Odeur de carburant forte Arrivée d'eau
S2	0,00-1,00 m : remblai gros grave 1,00-2,00 m : remblai limono-sableux brun/noir 2,00-3,00 m : argiles limoneuses brunes	S2A S2B S2C	Odeur carburant + huile dans l'air ambiant Arrivée d'eau
S3	0,00-1,00 m : remblai sableux noir 1,00-2,00 m : remblai sableux noir 2,00-3,00 m : remblai sableux humide brun noirâtre	S3A/analyses sur éluat S3B S3C	Odeurs huiles + couleur noirâtre
S4	0,00-0,03 m : dalle béton 0,03-1,00 m : remblai sableux beige sec 1,00-2,00 m : remblai sableux brun 2,00-3,00 m : remblai brun/noir humide	S4A S4B	-