


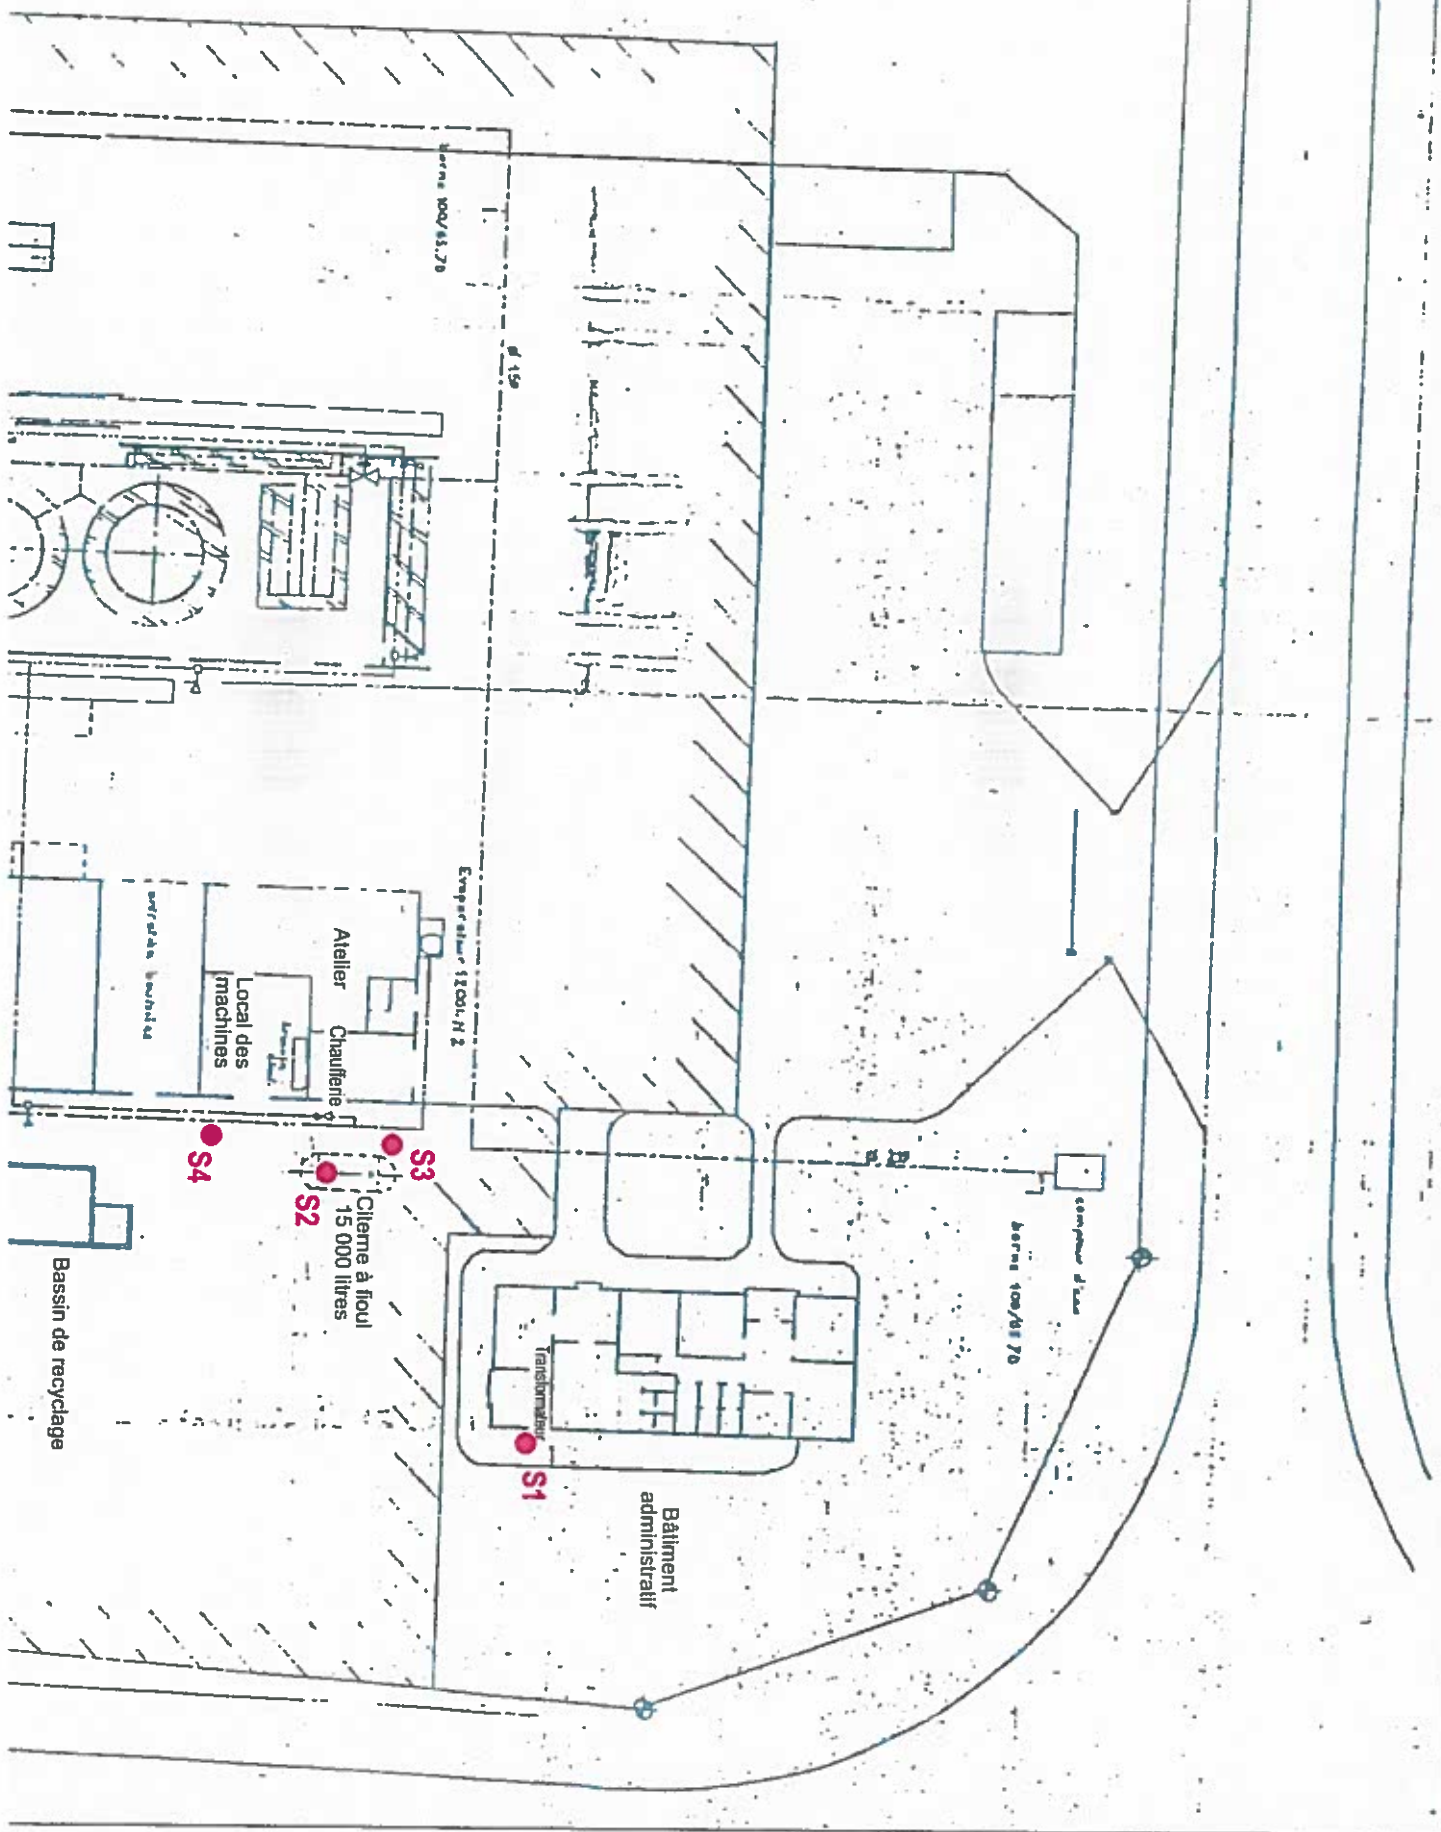

Norme 100/85.70

Ø 150

Empreinte 1200x H 2

Atelier

Chaudière

Local des machines

portable, broyeur à

Citierne à floc
15 000 litres

Transmètre

Bâtiment
administratif

Norme 100/85.70

compteur d'eau

Bassin de recyclage