

Plan de Masse

Territoire de Darmanin-les-Lys

Lieudit : La Justice


Plan d'un Immeuble appartenant aux Etabliss^{ts} Coupot

Cadastre Section D N^o 271^r, 275^r, 276^r


Superficie : Terrain : 5015^{m²}
1/2 Ruc : 18^{m²} } 5033^{m²}

5000

d'Astier de la Vigerie

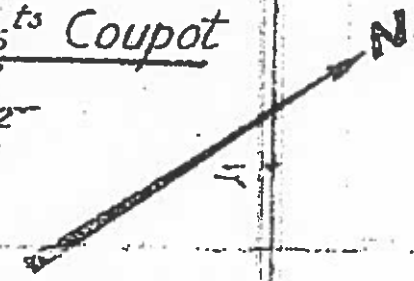

liqueur
• = extincteur

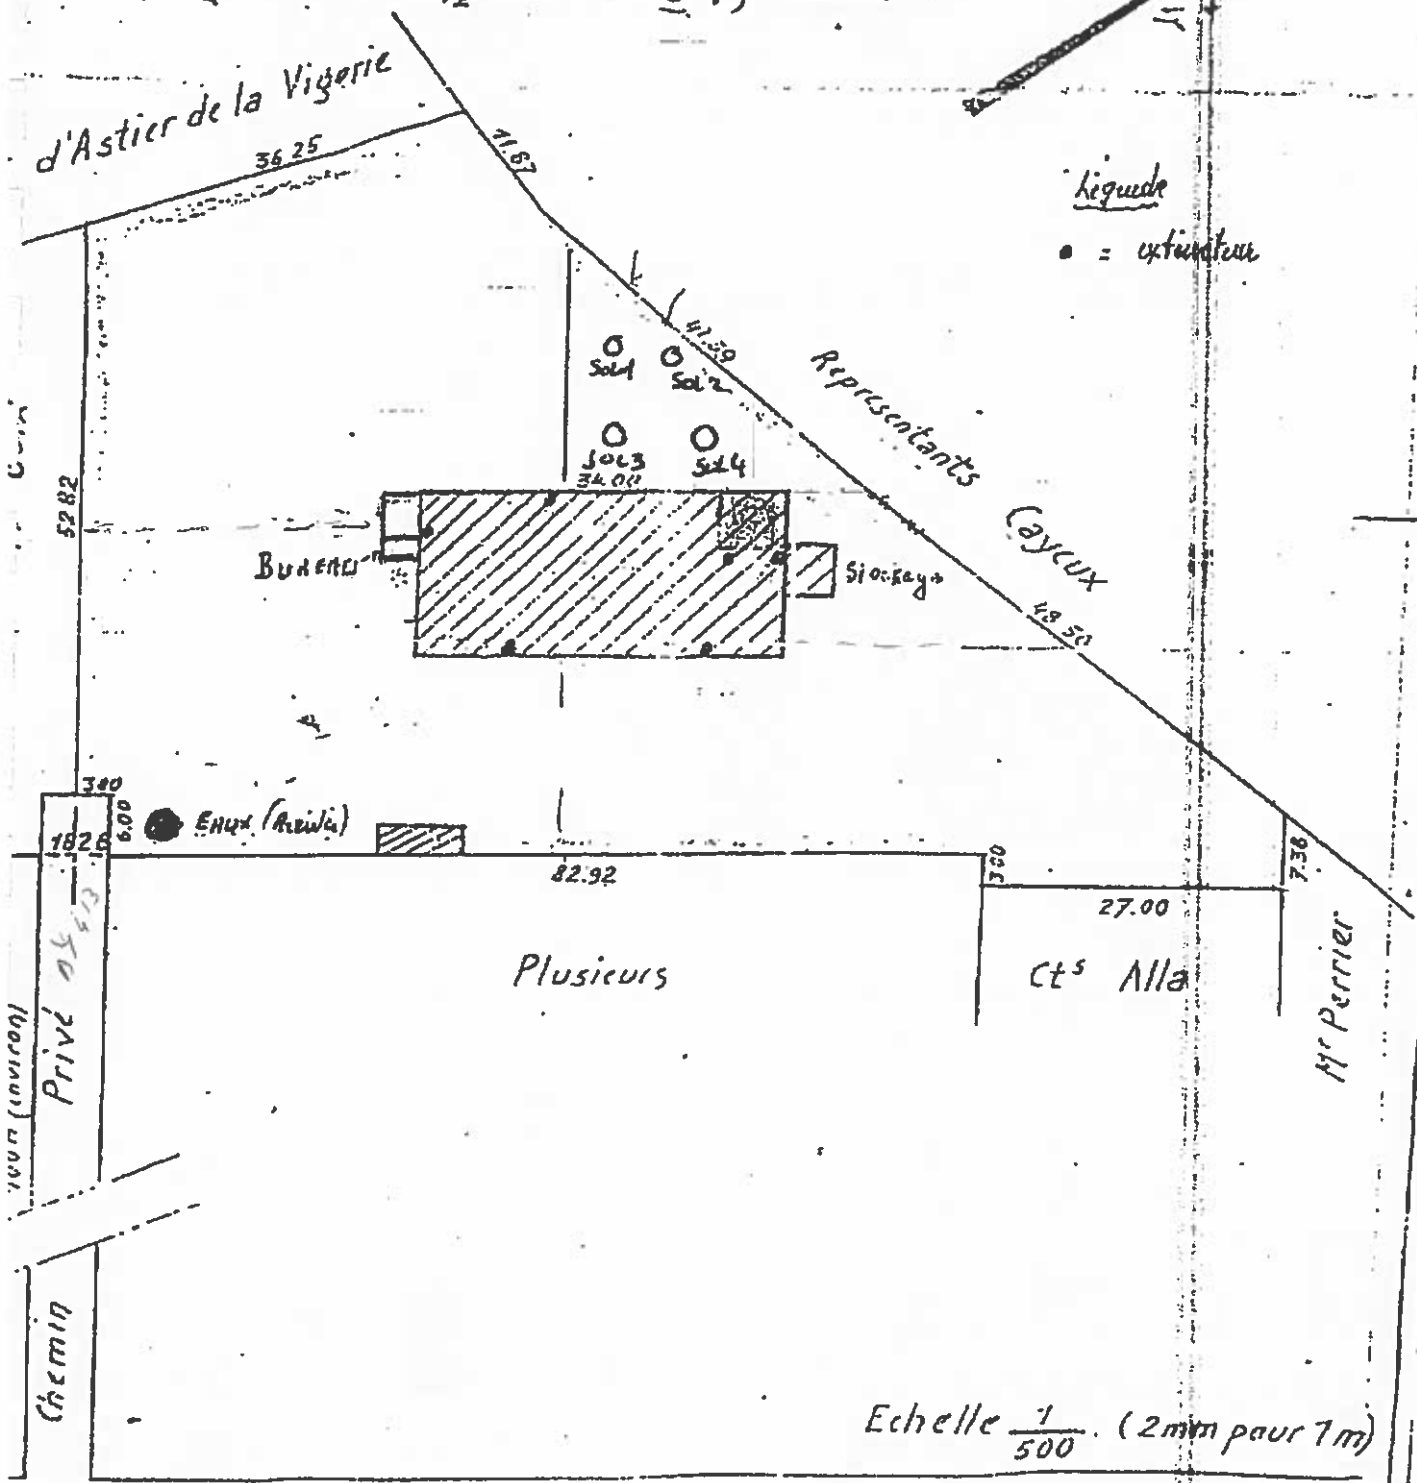

5282

36.25

71.87

5021
5022
5023
5024
34.00

Représentants
Cayeux
18.50

Bureau

Stockage

82.92

27.00

Plusieurs

ct's Alla

380
1826
6.00

ENUX (Arrière)

350

7.36

1500 (environ)

Privé 0543

M^r Perrier

Chemin

Echelle $\frac{1}{500}$ (2mm pour 7m)

Paul Vaillant Couturier

Commune de Darmanin-les-Lys