
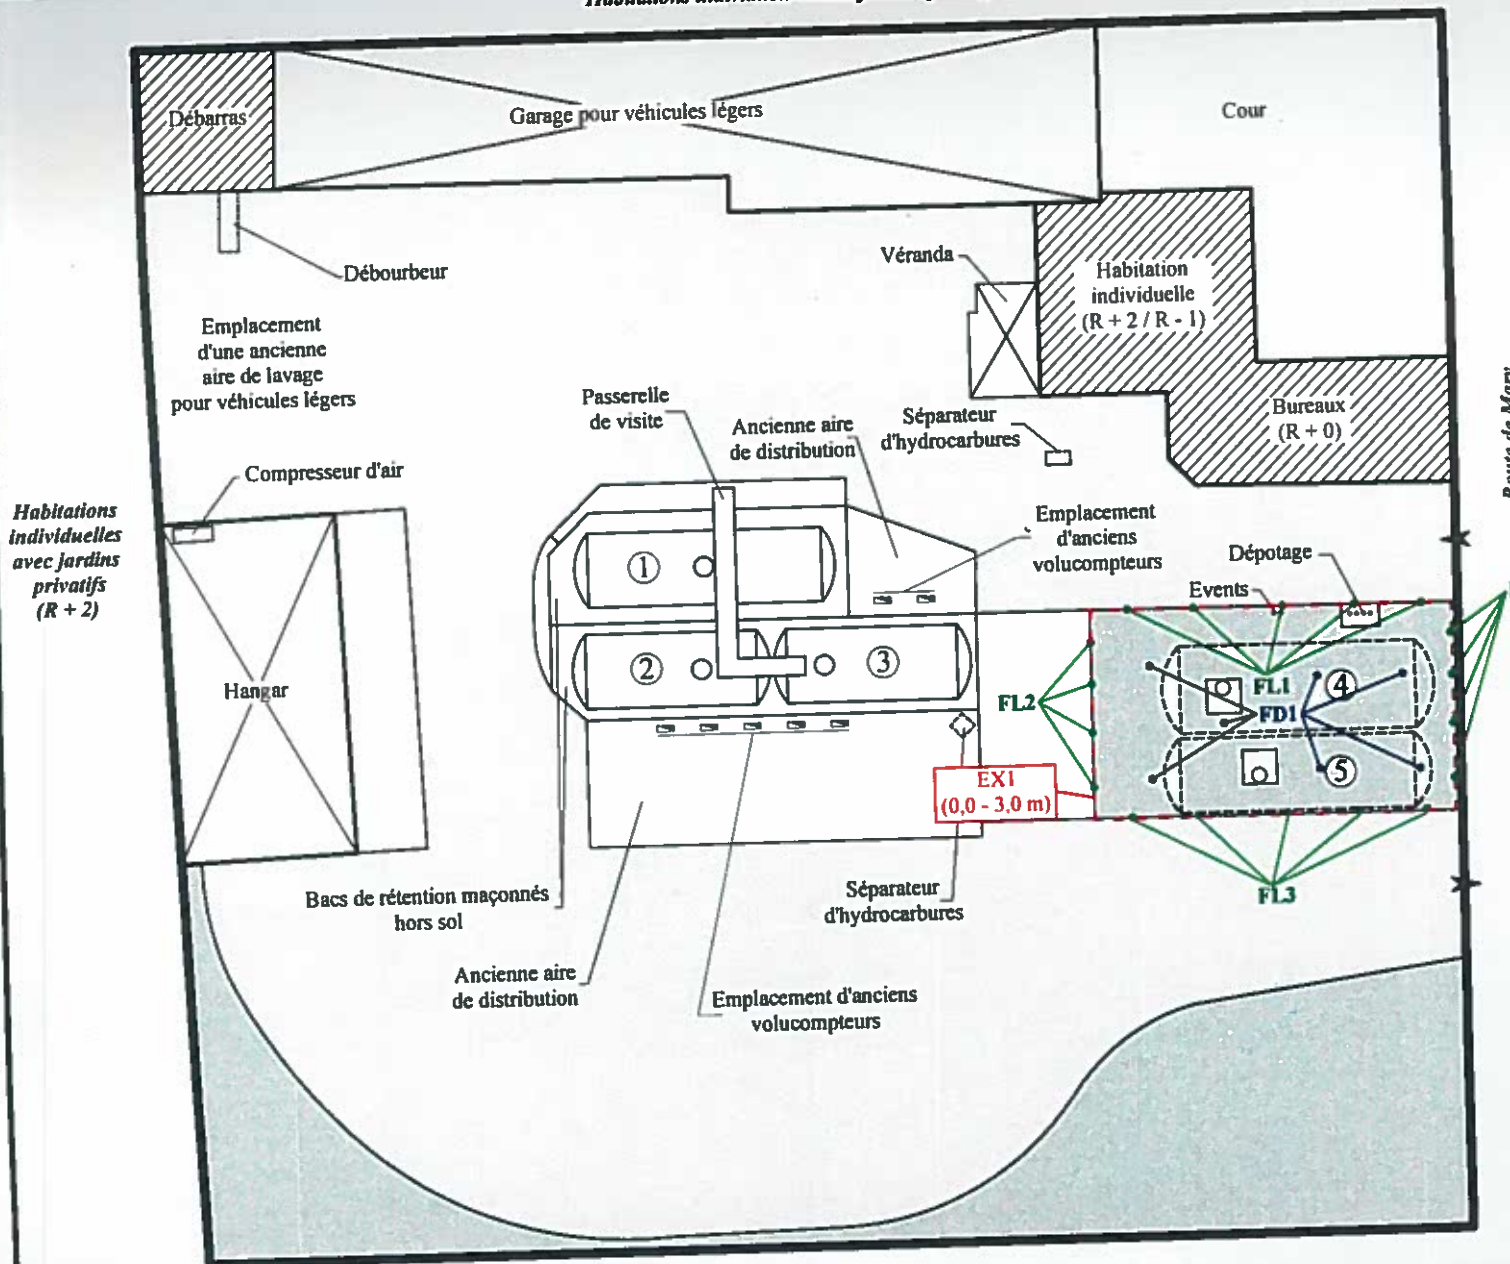


Habitations individuelles avec jardins privatifs (R + 1 à R + 2)

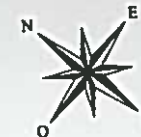

Parking

Terrain en cours de construction

EX1 (EX1) : Zone d'excavation (profondeur)

- Limite actuelle du site
- Bâtiment
- Volucompteur
- Hangar
- Installation démantelée
- Surface couverte (dallage béton)
- Surface découverte (remblais concassés et béton dégradé)
- Surface découverte (zone enherbée)
- Entrée/sortie du site

Projet
Site de l'ancien dépôt pétrolier
sis 2 route de Mary sur Marne
à LIZY-SUR-OURCQ (77)

Titre
Plan de localisation
des points
de prélèvements de sols
après travaux

Echelle : 1:25 m
N° de Projet : 2.07.4268
N° de Fichier : pipr0-74268.dwg
Dessinateur : 28/02/08 GB/YC
Vérificateur : 27/4/08 AB

Client



HPC
HPC ENVIRONNEMENT
Agence de Rennes
21 rue du Tertre - CS 46833
35 768 SAINT-GREGOIRE

- ① : Cuve mono-compartmentée simple enveloppe aérienne (GO - 40 m³)
- ② : Cuve mono-compartmentée simple enveloppe aérienne (FOD - 30 m³)
- ③ : Cuve mono-compartmentée simple enveloppe aérienne (FOD - 30 m³)
- ④ : Cuve mono-compartmentée simple enveloppe pleine terre (FOD - 60 m³)

- FL1 (FL1 à FL4) : Echantillons représentatifs des flancs de fouille
- FD1 (FD1) : Echantillon représentatif du fond de fouille