


Voies : 3908m² ; Bâiments : 1736m² ; Habitations : 1150m² ; Espaces verts : 3220m² ; EV Privés : 670m²

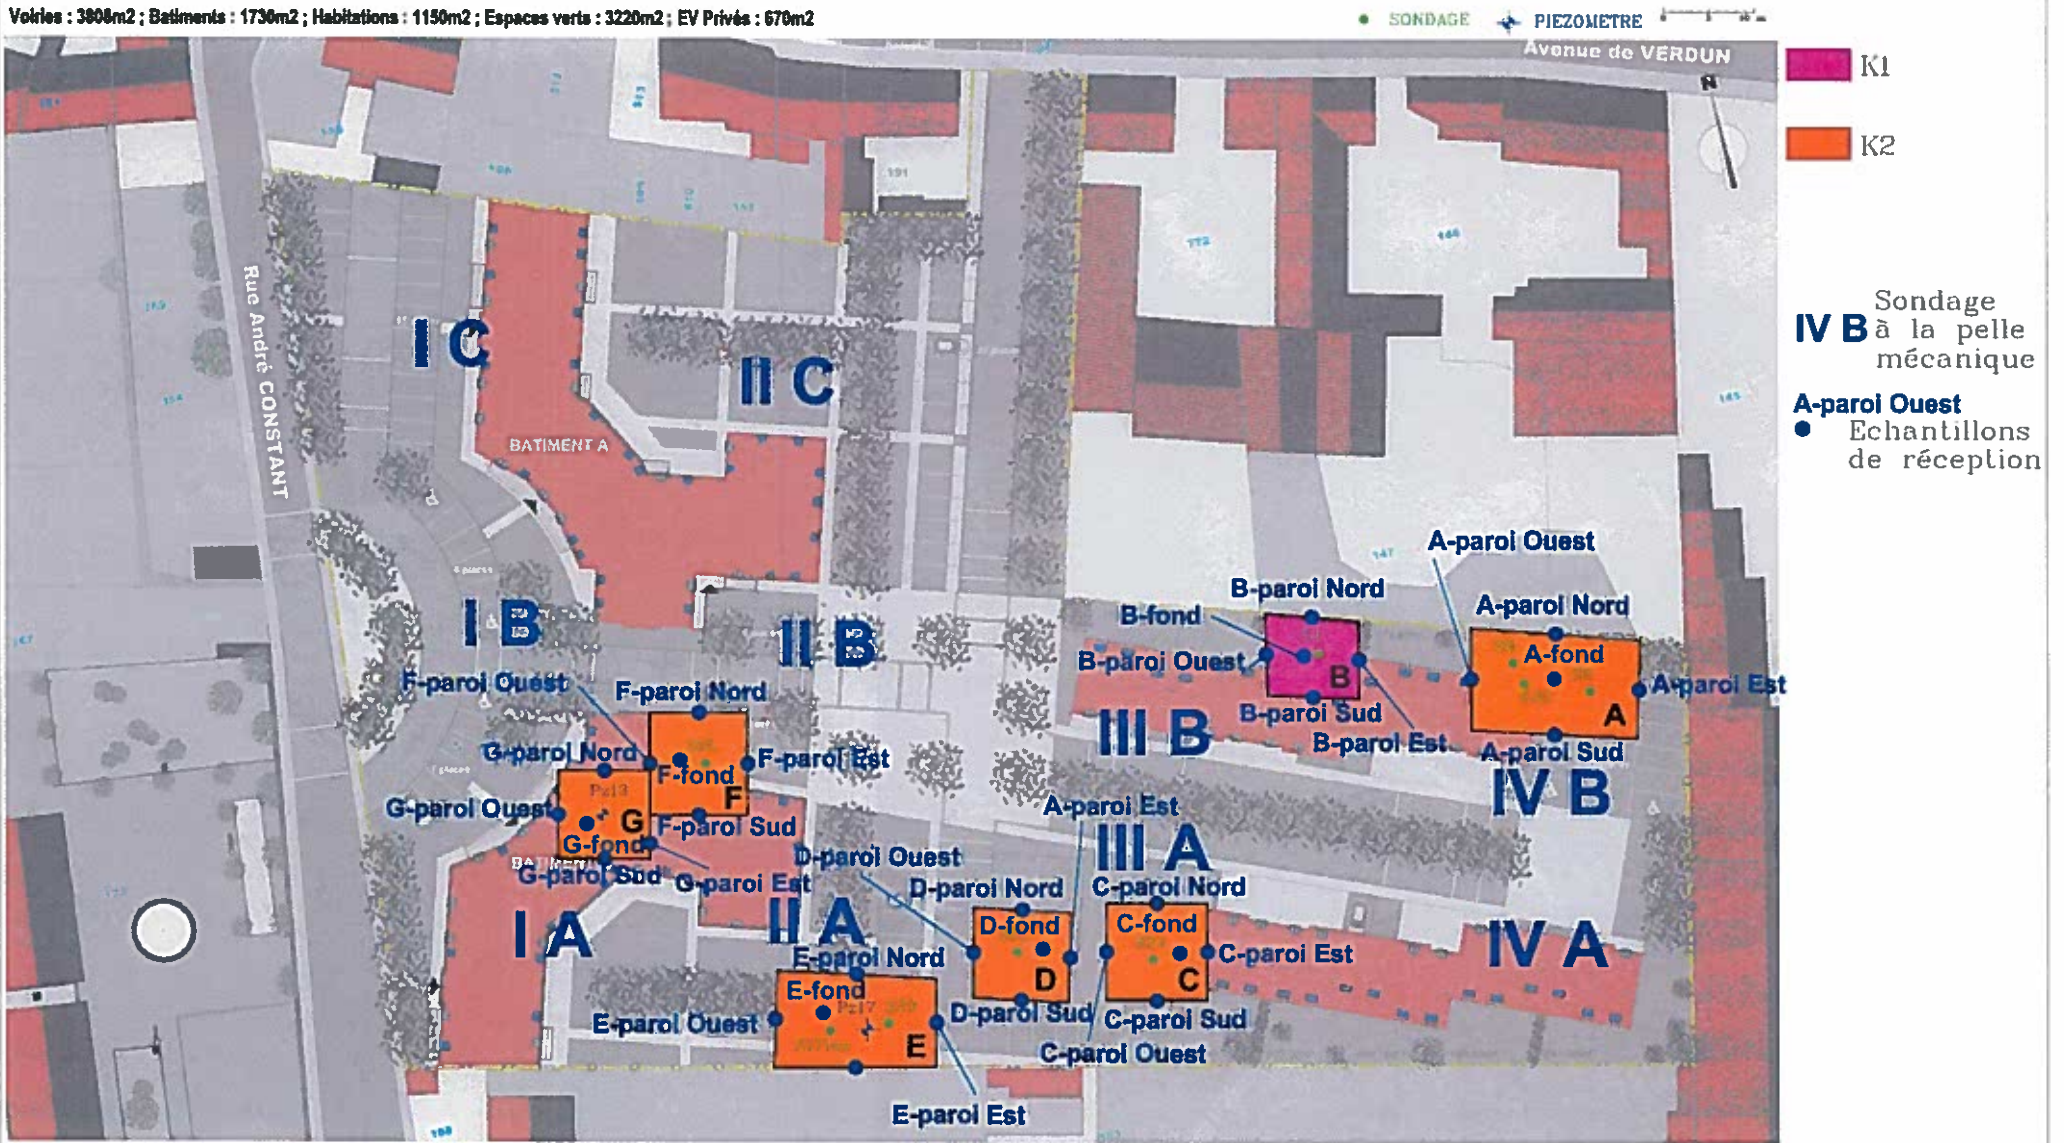

PLAN D'USINE ET DE LOCALISATION DES SONDAGES A LA PELLE ET DES PRELEVEMENTS DE RECEPTION DES EXCAVATIONS

ANNEXE :

SITA REMEDIATION

ENGELHARD - FONTENAY-TRESIGNY (77)

FIGURE :