


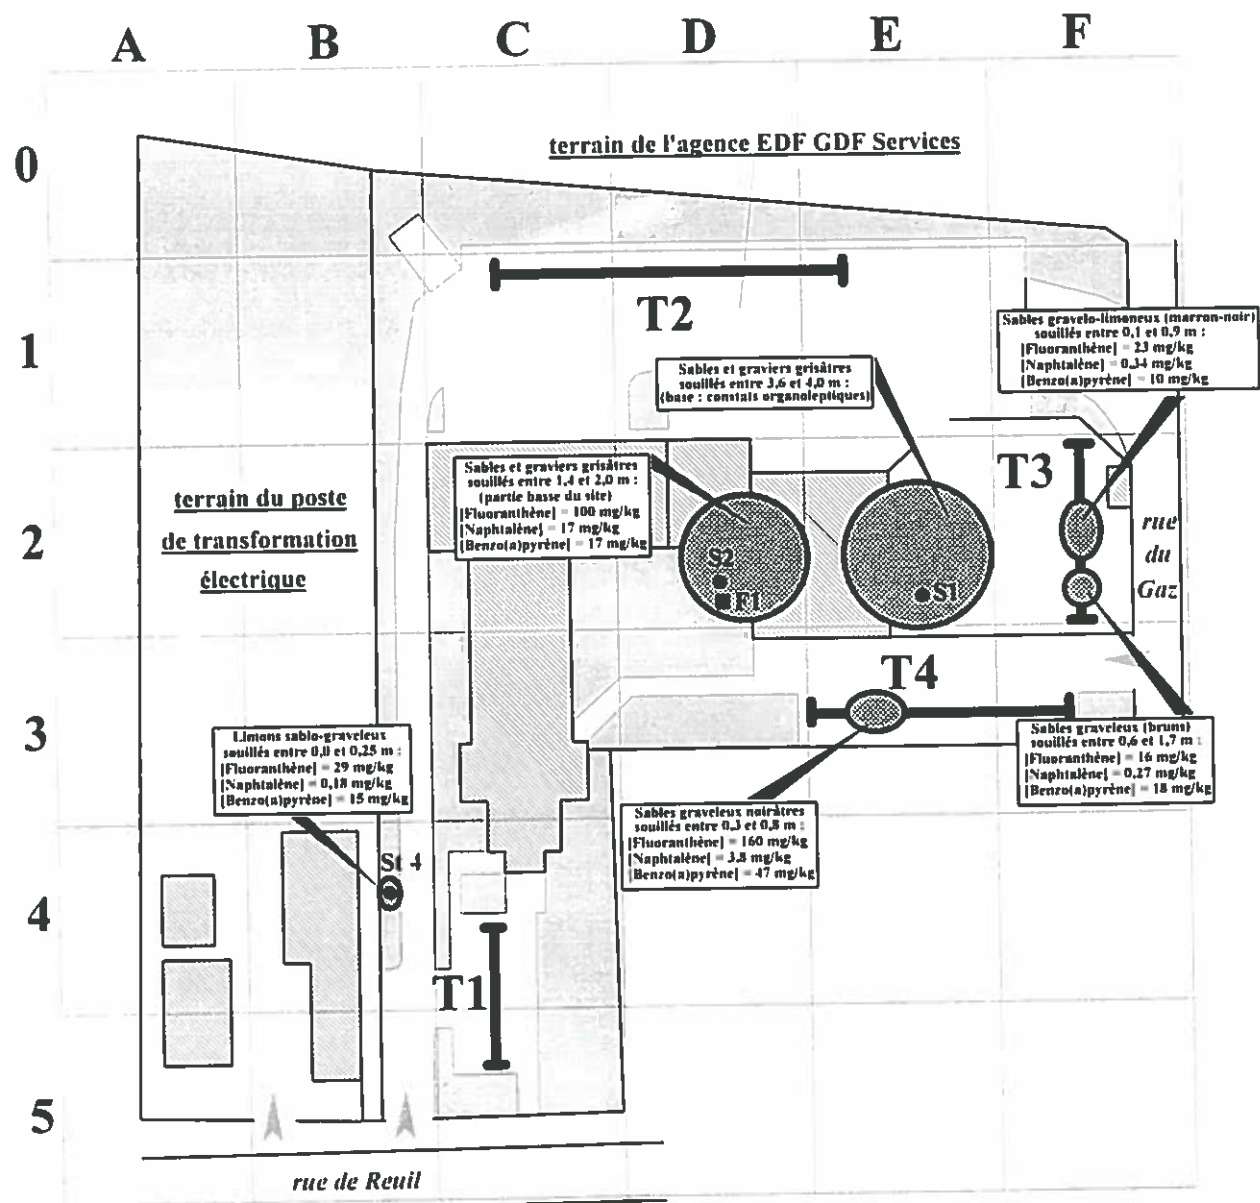

- : Tranchée à la pelle mécanique
- St1 : Sondage à la tarière manuelle
- Si : Sondage (diam. 50/36 mm)
- Fi : Fouille à la pelle mécanique

- : surfaces découvertes (pelouses)
- : surfaces revêtues (enrobé, béton)

Projet	
SITE DE L'ANCIENNE USINE A GAZ DE LA FERTE SOUS JOUARRE (77) (17, rue de Reuil)	
Titre	Echelle 1 / 800
	N°Projet 2.00.3764
Localisation des souillures	N°Fichier Psouillertef.doc
	Devisanceur [Signature]
	Vérificateur [Signature]
Client	Gaz de France
	HPG
	1 place de Reuil 91 172 CHATELAIN