


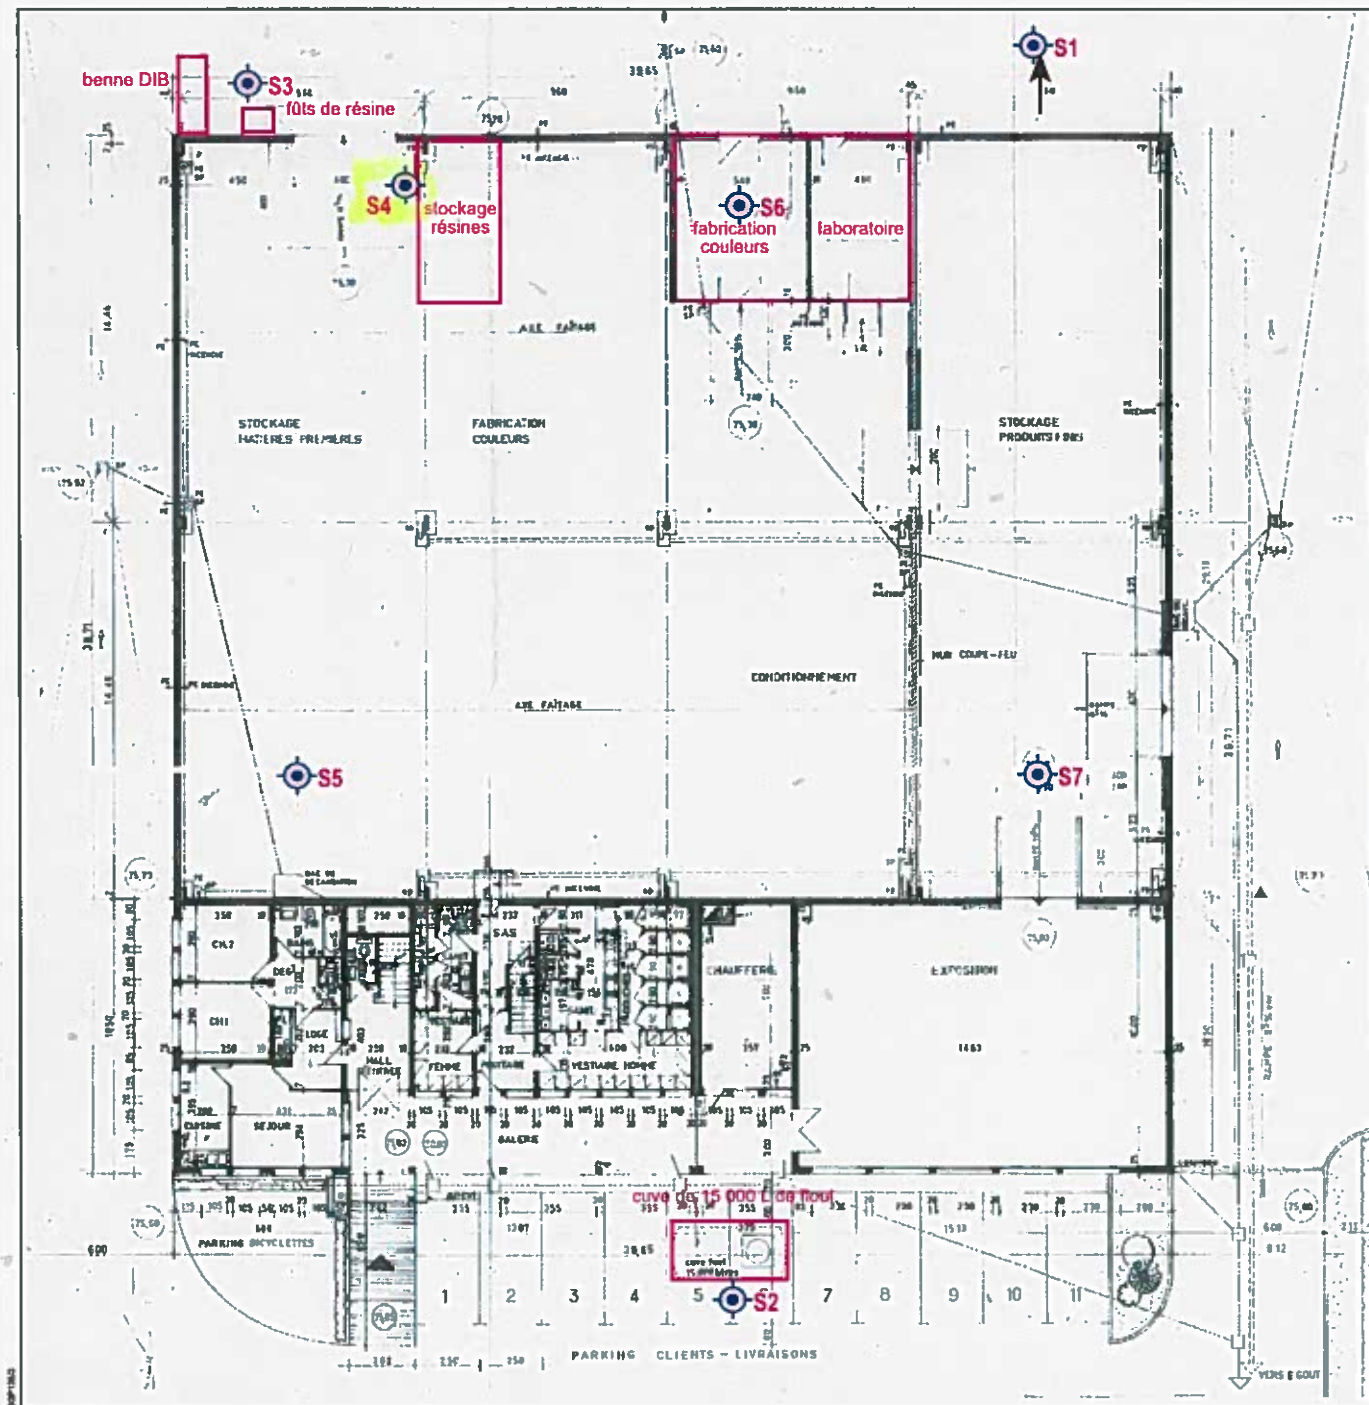

TABLAU DES SURFACES

SHP AU RDC 1521,56 m²

SURFACES UTILES

A) LOGE CONCERNE

SEJOUR	14,00
CHAMBRE 1	10,25
CHAMBRE 2	10,25
CALINE	2,50
BAINS	5,21
DEG	2,40
LOGE	5,50
WC	1,00
PL	1,00

S. TOTALE 62,11

HALL D'ENTREE	16,20
WC	1,01
POINTE	5,00
SAS	7,10
VESTIAIRE FEMME	6,20
SAINT FEMME	6,90
VESTIAIRE HOMME	12,20
SAINT HOMME	14,50
BOITIERS	1,30
CHAUFFAGE	75,00
EXPOSITION	145,30

S. TOTALE PARTIE SOCIALE 177,00

PARTIE FABRICATION	700,00
LABORATOIRE	10,00
FABRICATION COULEURS	22,00
STOCKAGE PRODUIT FINI	700,00

S. TOTALE UTILE FABRICATION 1420,00

SURFACE TOTALE UTILE AU RDC 1521,56 m²



Echelle :
0 2 4 8 m

OPTIROC / 292, RUE DU MARECHAL JUIN
A VAUX-LE-PENIL (77)

PLAN D'IMPLANTATION
DES SONDAGES

Fig. 7



RPED8401
CPEZ091957