



ZI de la Bonde
11, rue René Cassin
91300 MASSY




PLAN D'IMPLANTATION DES SONDAGES

N° Dossier : 1659.2006.2

Chantier : GUIGNES-RABUTIN

Mission : A200

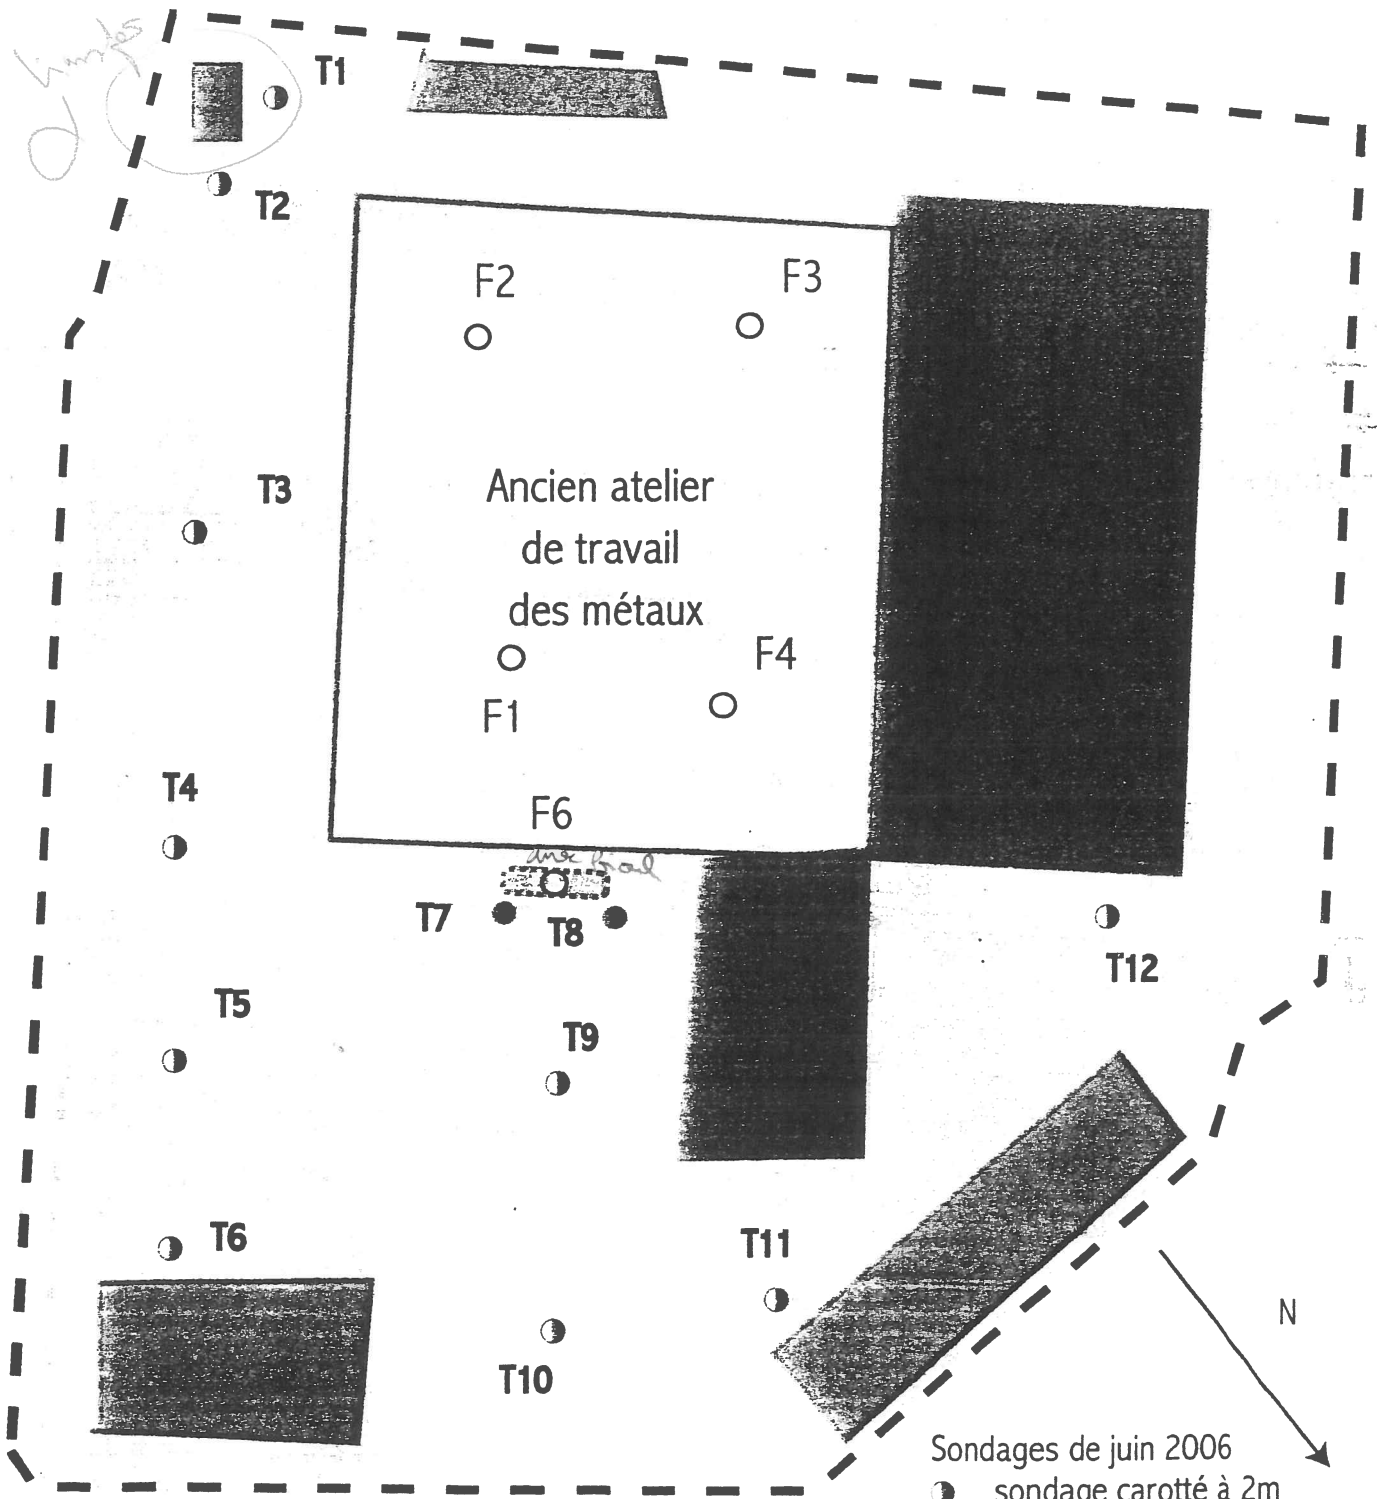

ZONES INACCESSIBLES



zone d'étude



TRANSFORMATEUR ELECTRIQUE



Existant



ANCIENTE CUVE DE CUVE DE FIOUL
DE 30 000 L



Zone de sous-sol

Sondages de juin 2006

● sondage carotté à 2m

● sondage carotté à 5m

Sondages de janvier 2007

○ sondage manuel à 1m

1/200 (A4)

fond de plan: projet