


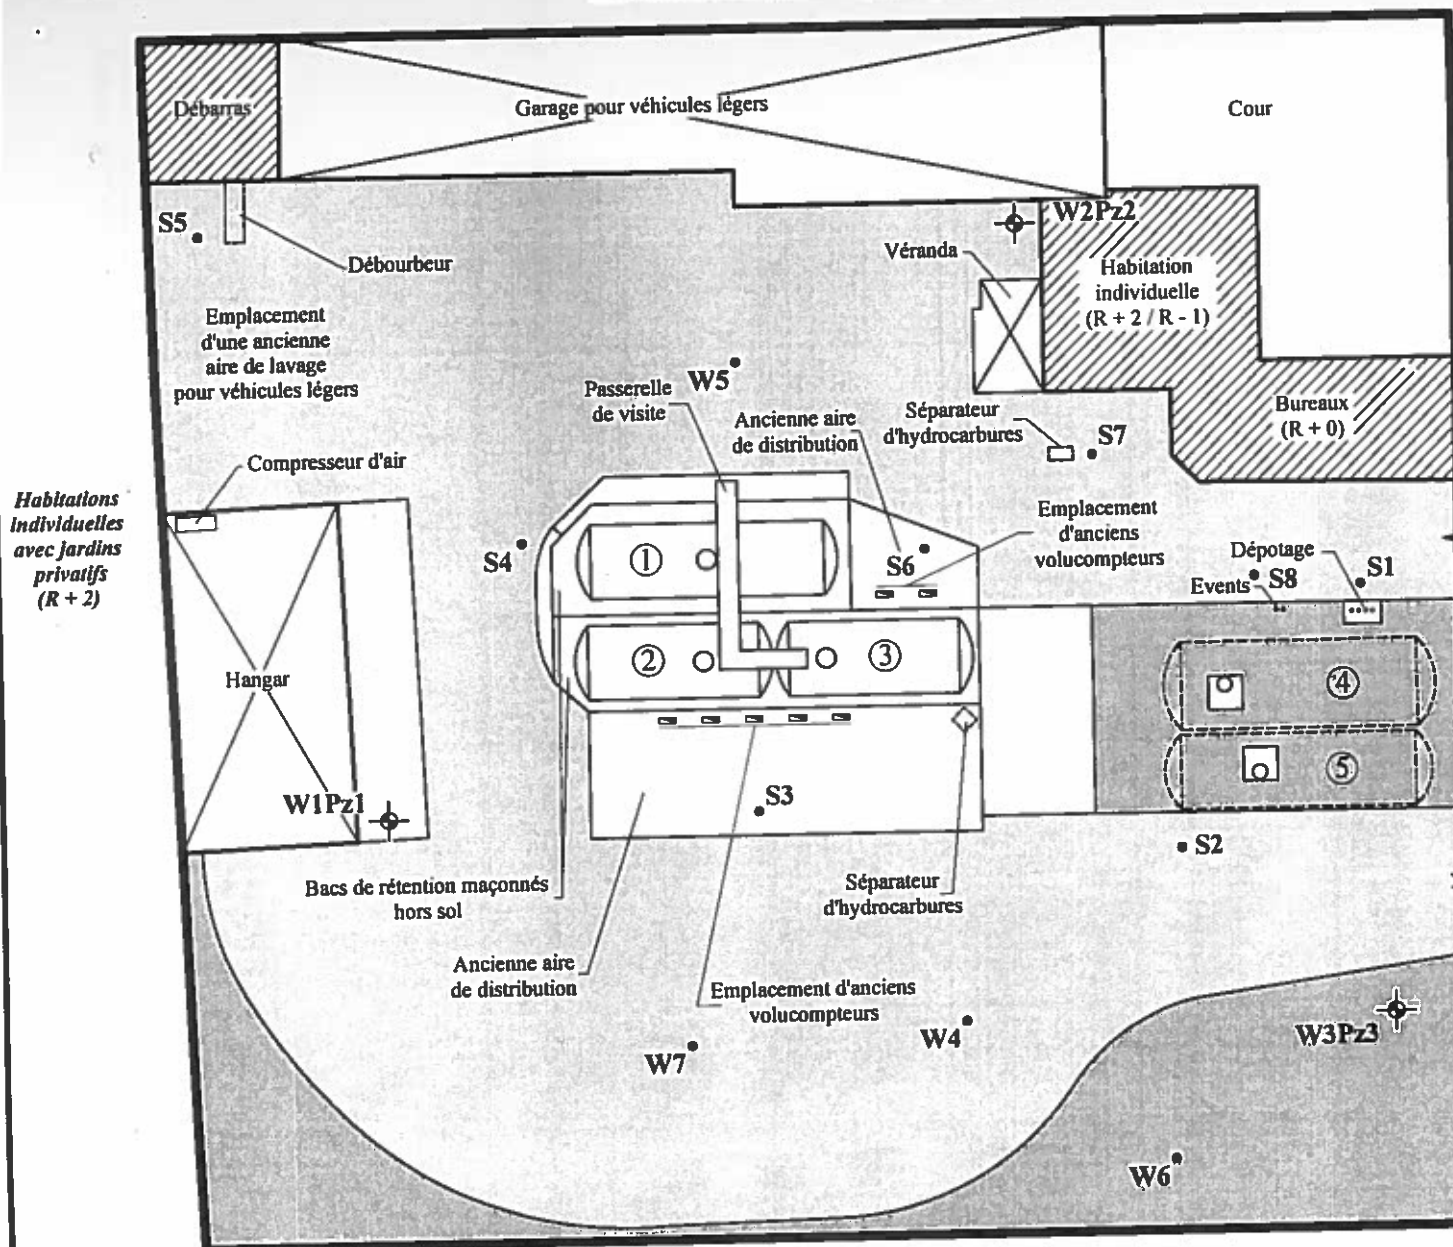

- **SI (S1 à S8) :**
Sondages carottés (Ø 36-50 mm) - juillet 2007
- **WI (W4 à W7) :**
Sondages carottés (Ø 36-50 mm) - août 2007
- **WIPzi (WIPz1 à W3Pz3) :**
Sondages carottés (Ø 36-50 mm) - août 2007
équipés en piézomètres (Ø 25,4/30 mm)

-  Limite actuelle du site
-  Bâtiment
-  Volucompteur
-  Hangar
-  Installation démantelée
-  Surface couverte (dallage béton)
-  Surface découverte (remblais concassés et béton dégradé)
-  Surface découverte (zone enherbée)
-  Entrée/sortie du site

Projet Site de l'ancien dépôt pétrolier
sis 2 route de Mary sur Marne
à LIZY-SUR-OURCQ (77)

Titre
**Plan de localisation
des investigations
de terrain**

Echelle :		
N° de Projet :	2.07.4268	
N° de Fichier :	plii-74268.dwg	
Dessinateur :	28/02/08	GB/Y
Vérificateur :	28/02/08	AS

Client

CPE

HPC
HPC ENVIROTEC
Agence de Rennes
21 rue du Tertre - CS 4683
35 768 SAINT-GREGOIRE

- ① : Cuve mono-compartmentée simple enveloppe aérienne (GO - 40 m³)
- ② : Cuve mono-compartmentée simple enveloppe aérienne (FOD - 30 m³)
- ③ : Cuve mono-compartmentée simple enveloppe aérienne (FOD - 30 m³)
- ④ : Cuve mono-compartmentée simple enveloppe pleine terre (FOD - 60 m³)
- ⑤ : Cuve mono-compartmentée simple enveloppe pleine terre (FOD - 40 m³)

**Habitations individuelles
avec jardins privatifs
(R + 2)**