

(TERRAIN VAGUE) 172
TERCA

PERIMETRE H.LAURENT

185

185

190

ACTUAPRIM
AZAPRIM

SEIGNEURIE

191

AUTOVISION

MFI 163
COEFI

MFI 165
COEFI


167
EQUIP'URBAIN

183

ACMS

FAMIBAT
Compagnie générale
des Eaux

198

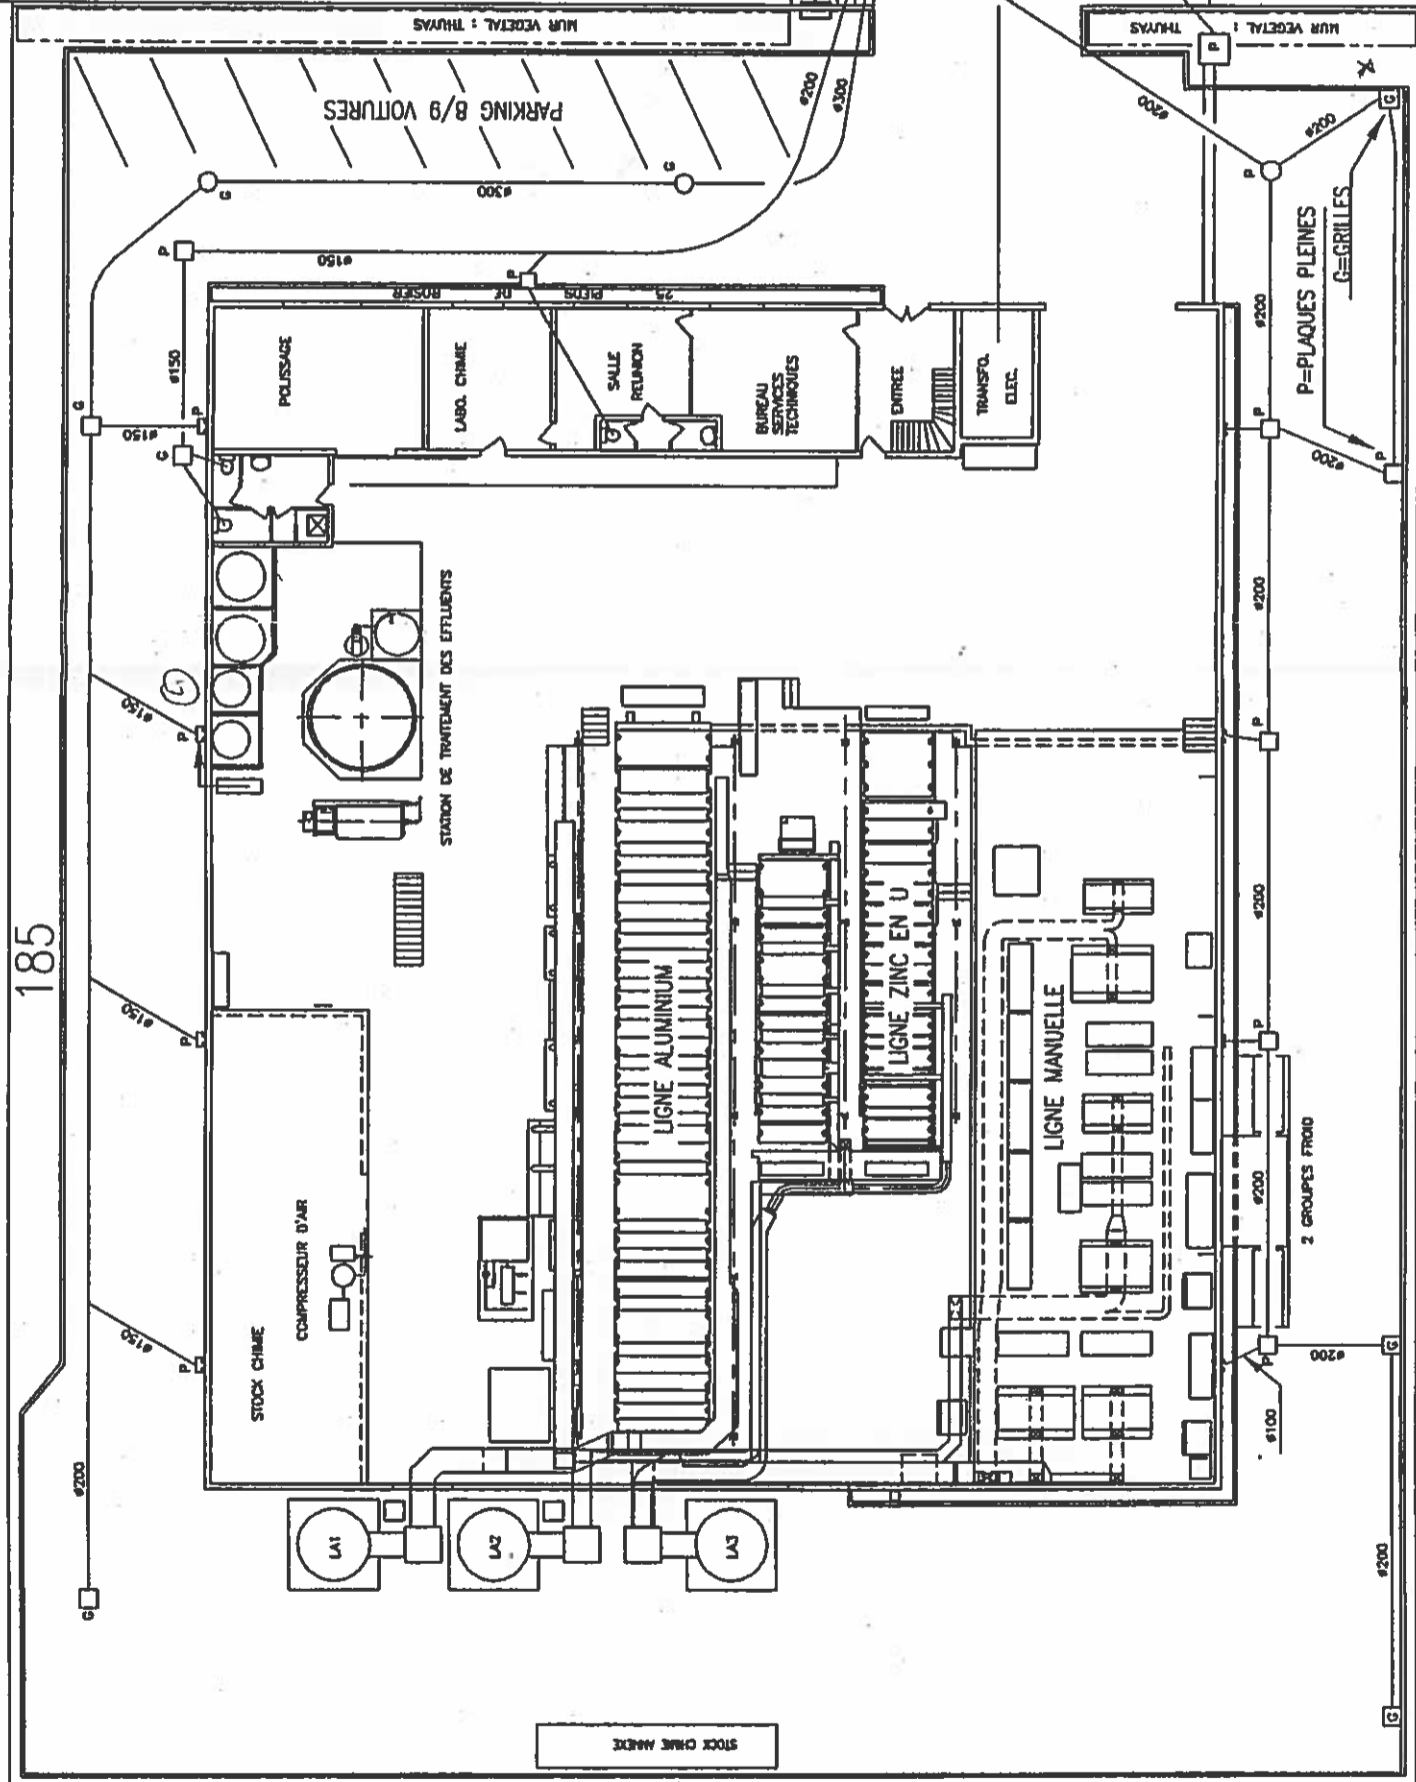

ADK

ASIAN
IMPORT
Stock marteau

H.LAURENT

H.LAURENT SA

Traitements et Revêtements de Surfaces
65, rue Ampère Z.I.
77400 LAGNY sur MARNE
Tel : 01 64 02 00 64
Fax : 01 60 07 07 16

PLAN N°

PK317-109-0

INDEX	DATE	OBJET DE LA MODIFICATION
		PERIMETRE HLSA
		AVEC SERVICES EXTERIEURS
PLANCHE 1/1 ECHELLE: 1/225 DESS: STEHNAC DATE: 15/03/01 FL. A3		
STEHNAC ETUDES INDUSTRIELLES TEL. 02.37.43.85.00 FAX 02.37.43.81.65		

REPERE	DESIGNATION	OBSERVATION