




PHOTO DU SITE (PRISE ENTRE 1992 ET 1995)

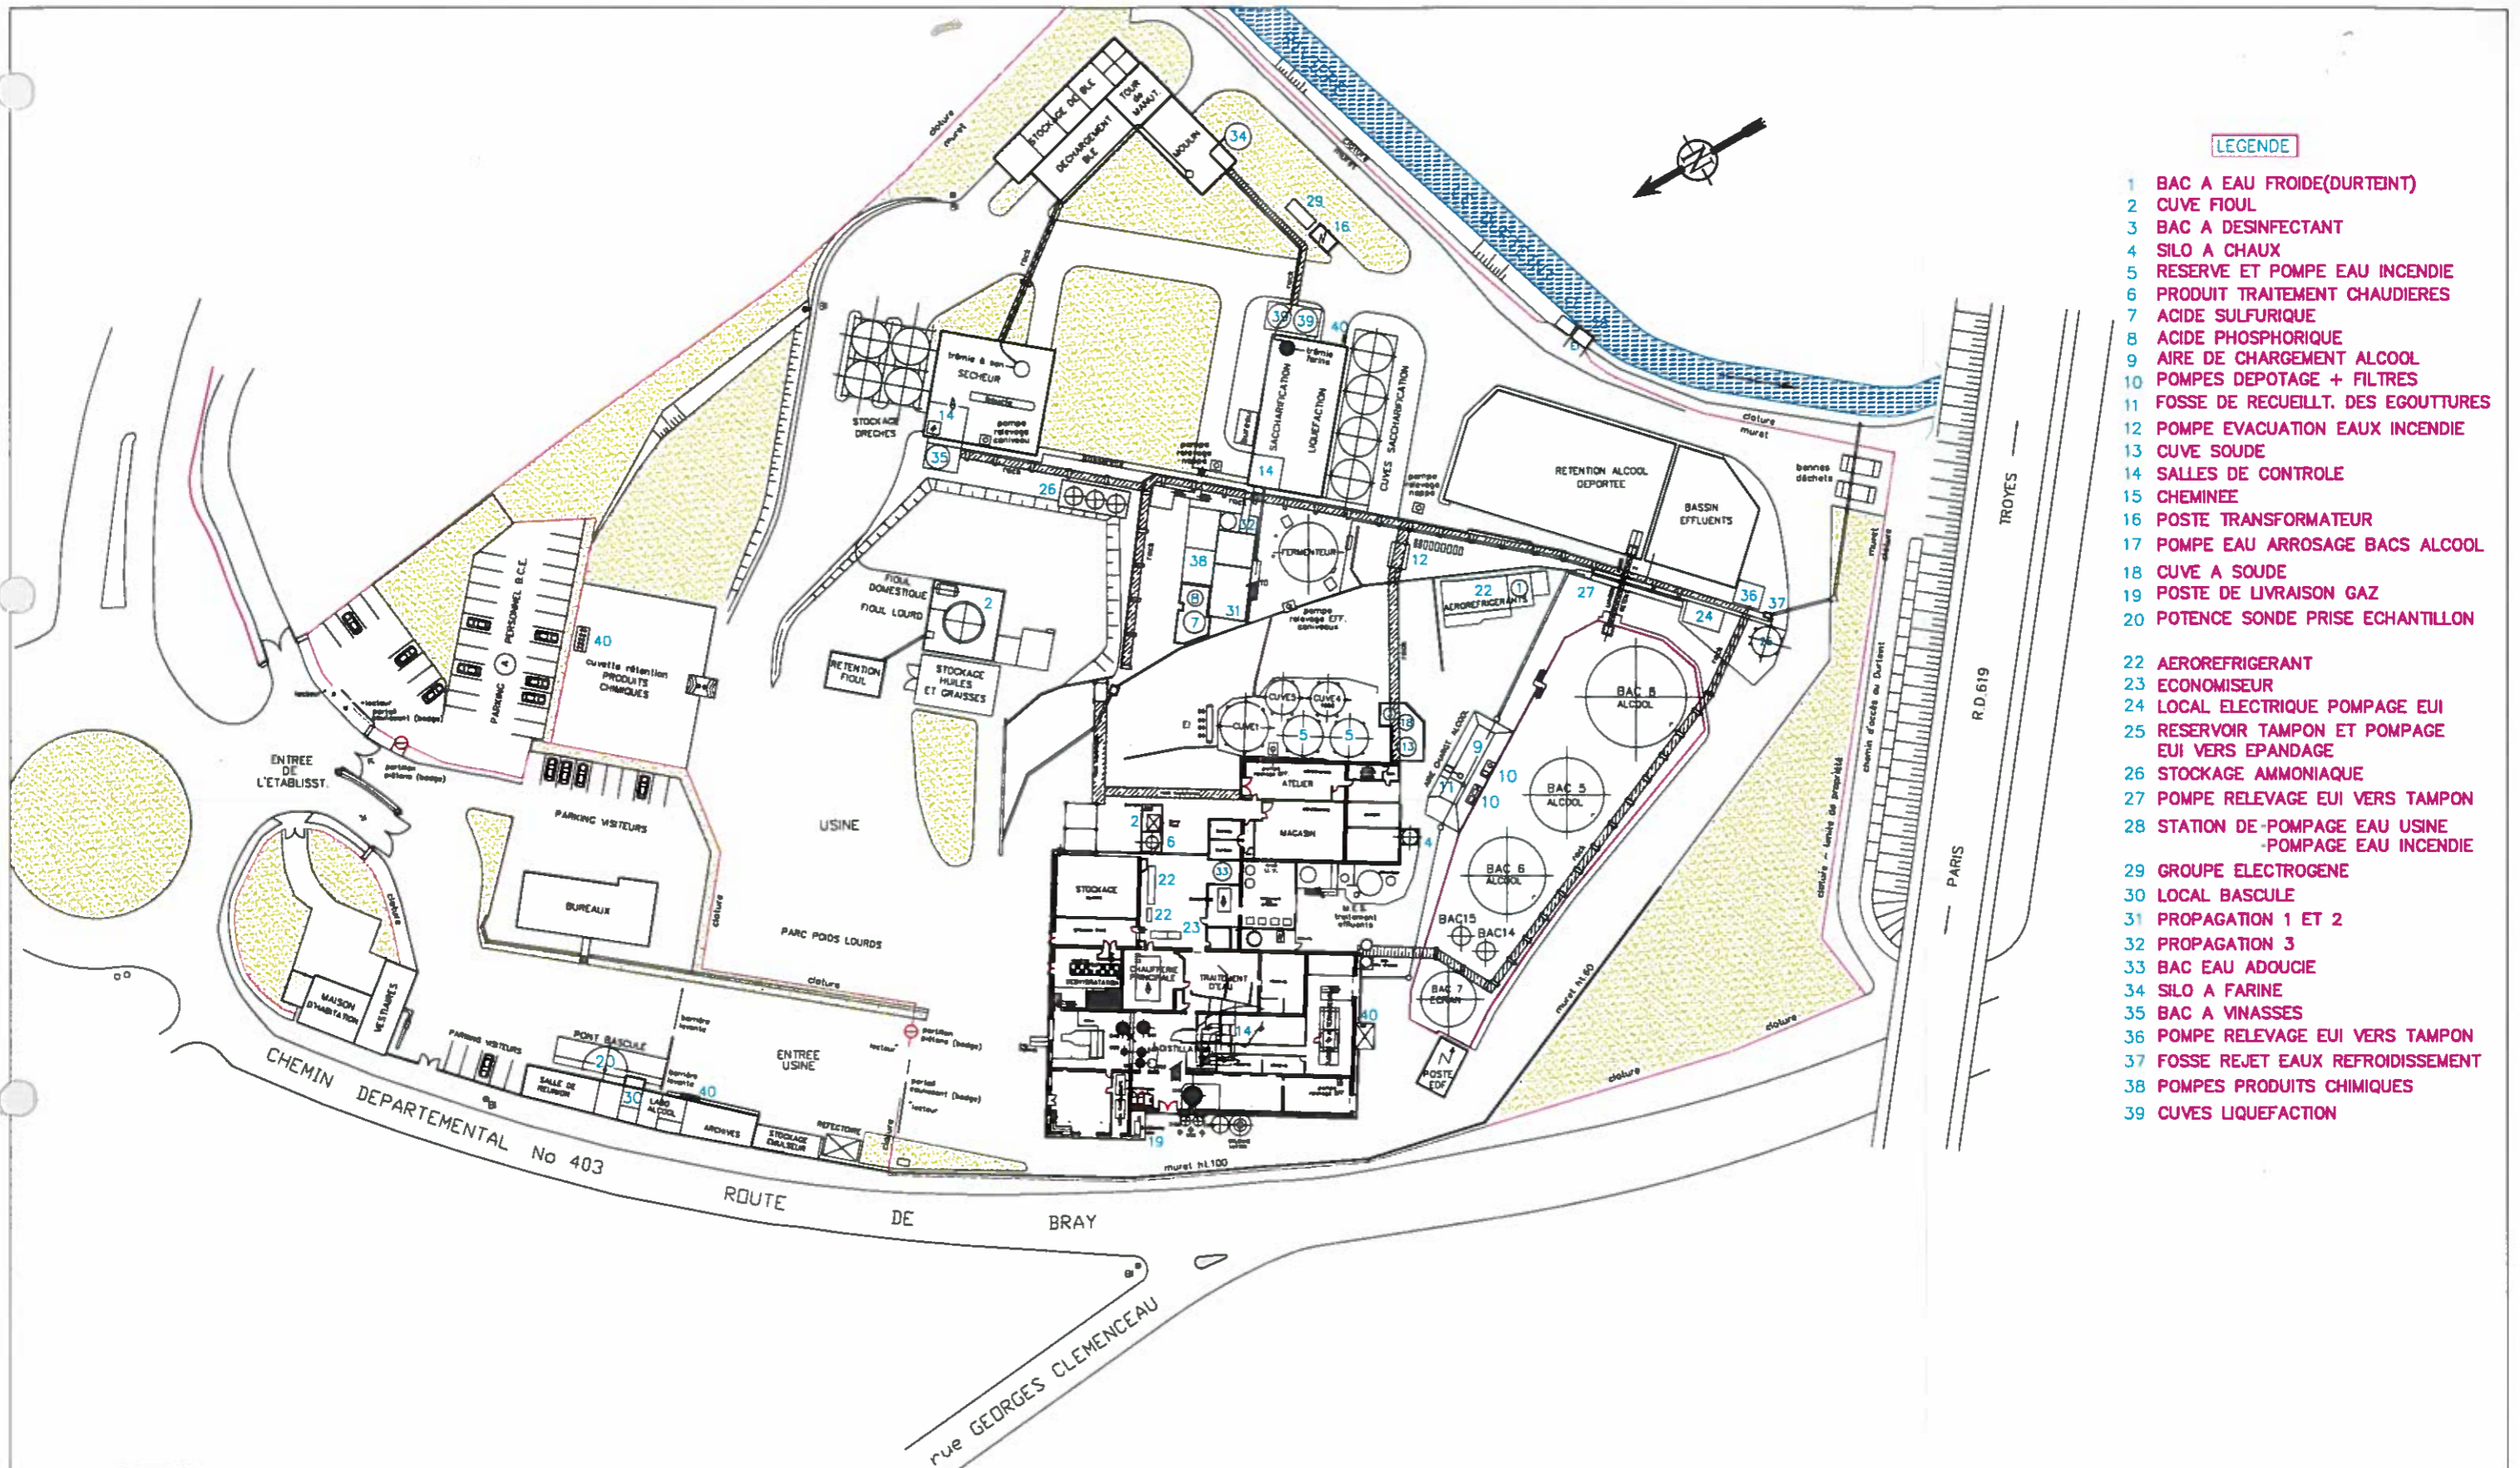

LEGENDE

- 1 BAC A EAU FROIDE(DURTEINT)
- 2 CUVÉ FIOUL
- 3 BAC A DESINFECTANT
- 4 SILO A CHAUX
- 5 RESERVE ET POMPE EAU INCENDIE
- 6 PRODUIT TRAITEMENT CHAUDIERES
- 7 ACIDE SULFURIQUE
- 8 ACIDE PHOSPHORIQUE
- 9 AIRE DE CHARGEMENT ALCOOL
- 10 POMPES DEPOTAGE + FILTRES
- 11 FOSSE DE RECUEILT. DES EGOUTURES
- 12 POMPE EVACUATION EAUX INCENDIE
- 13 CUVÉ SOUDE
- 14 SALLES DE CONTROLE
- 15 CHEMINÉE
- 16 POSTE TRANSFORMATEUR
- 17 POMPE EAU ARROSAGE BACS ALCOOL
- 18 CUVÉ A SOUDE
- 19 POSTE DE LIVRAISON GAZ
- 20 POTENCE SONDE PRISE ECHANTILLON

- 22 AEROREFRIGERANT
- 23 ECONOMISEUR
- 24 LOCAL ELECTRIQUE POMPAGE EUI
- 25 RESERVOIR TAMPON ET POMPAGE EUI VERS EPANDAGE
- 26 STOCKAGE AMMONIAQUE
- 27 POMPE RELEVAGE EUI VERS TAMPON
- 28 STATION DE -POMPAGE EAU USINE -POMPAGE EAU INCENDIE
- 29 GROUPE ELECTROGENE
- 30 LOCAL BASCULE
- 31 PROPAGATION 1 ET 2
- 32 PROPAGATION 3
- 33 BAC EAU ADOUCIE
- 34 SILO A FARINE
- 35 BAC A VINASSES
- 36 POMPE RELEVAGE EUI VERS TAMPON
- 37 FOSSE REJET EAUX REFROIDISSEMENT
- 38 POMPES PRODUITS CHIMIQUES
- 39 CUVES LIQUEFACTION

IND.	DATE	MODIFICATION	DESSINE	VERIFIE	APPROUVE
B	17-05-11	MISE A JOUR CARTOUCHE	ADe	MLR	FLa
A	21-07-10	EMISSION ORIGINALE	TY	MLR	FLa

Ce plan est la propriété exclusive de la société AgroBioSucres, il ne peut être reproduit, communiqué ou utilisé sans son autorisation.

BCE - PROVINS

DOSSIER DE CESSATION D'ACTIVITES
USINE ET BASSINS DE SECURITE

Configuration du site avant travaux

BRIE CHAMPAGNE ETHANOL

CLASSEMENT CLIENT

SNC-LAVALIN
SUCRES & BIOINDUSTRIES


2 Rue Gambetta - 77 210 AVON
Tel : 01.60.74.90.50 Fax : 01.60.74.00.10

N° PLAN 09504-100-F-01-306-B

A3

Ech.: 1/1000

FOLIO : -

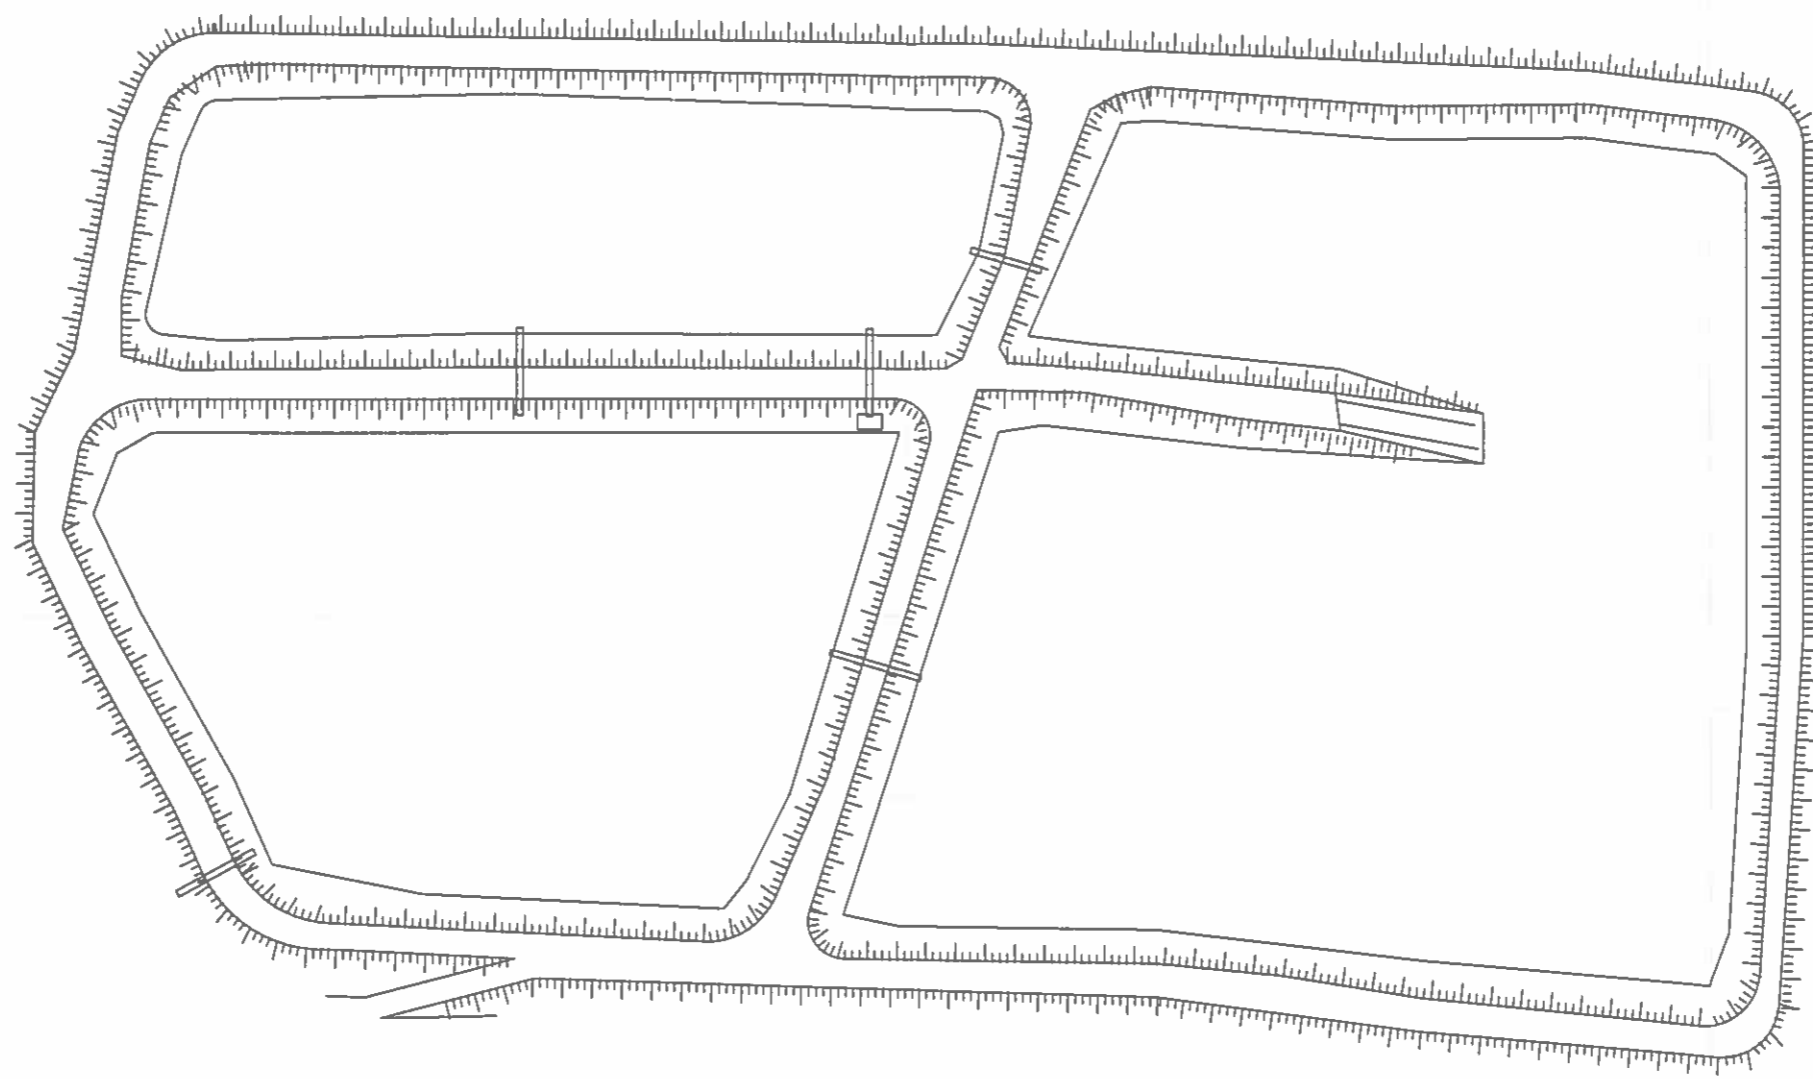

IND.	DATE	MODIFICATION	DESSINE	VERIFIE	APPROUVE
B	17-05-11	MISE A JOUR CARTOUCHE	ADe	MLR	FLa
A	21-07-10	EMISSION ORIGINALE	TY	MLR	FLa

Ce plan est la propriété exclusive de la société AgroBioSucres, il ne peut être reproduit, communiqué ou utilisé sans son autorisation.

BCE - PROVINS
 DOSSIER DE CESSATION D'ACTIVITES
 USINE ET BASSINS DE SECURITE
 Configuration des bassins
 de sécurité avant travaux

CLASSEMENT CLIENT

SNC - LAVALIN
SUCRES & BIOINDUSTRIES
 2 Rue Gambetta - 77 210 AVON
 Tel : 01.60.74.90.50 Fax : 01.60.74.00.10

N° PLAN 09504-100-F-01-307-B

A3

Ech.: 1/1000

FOLIO : -