
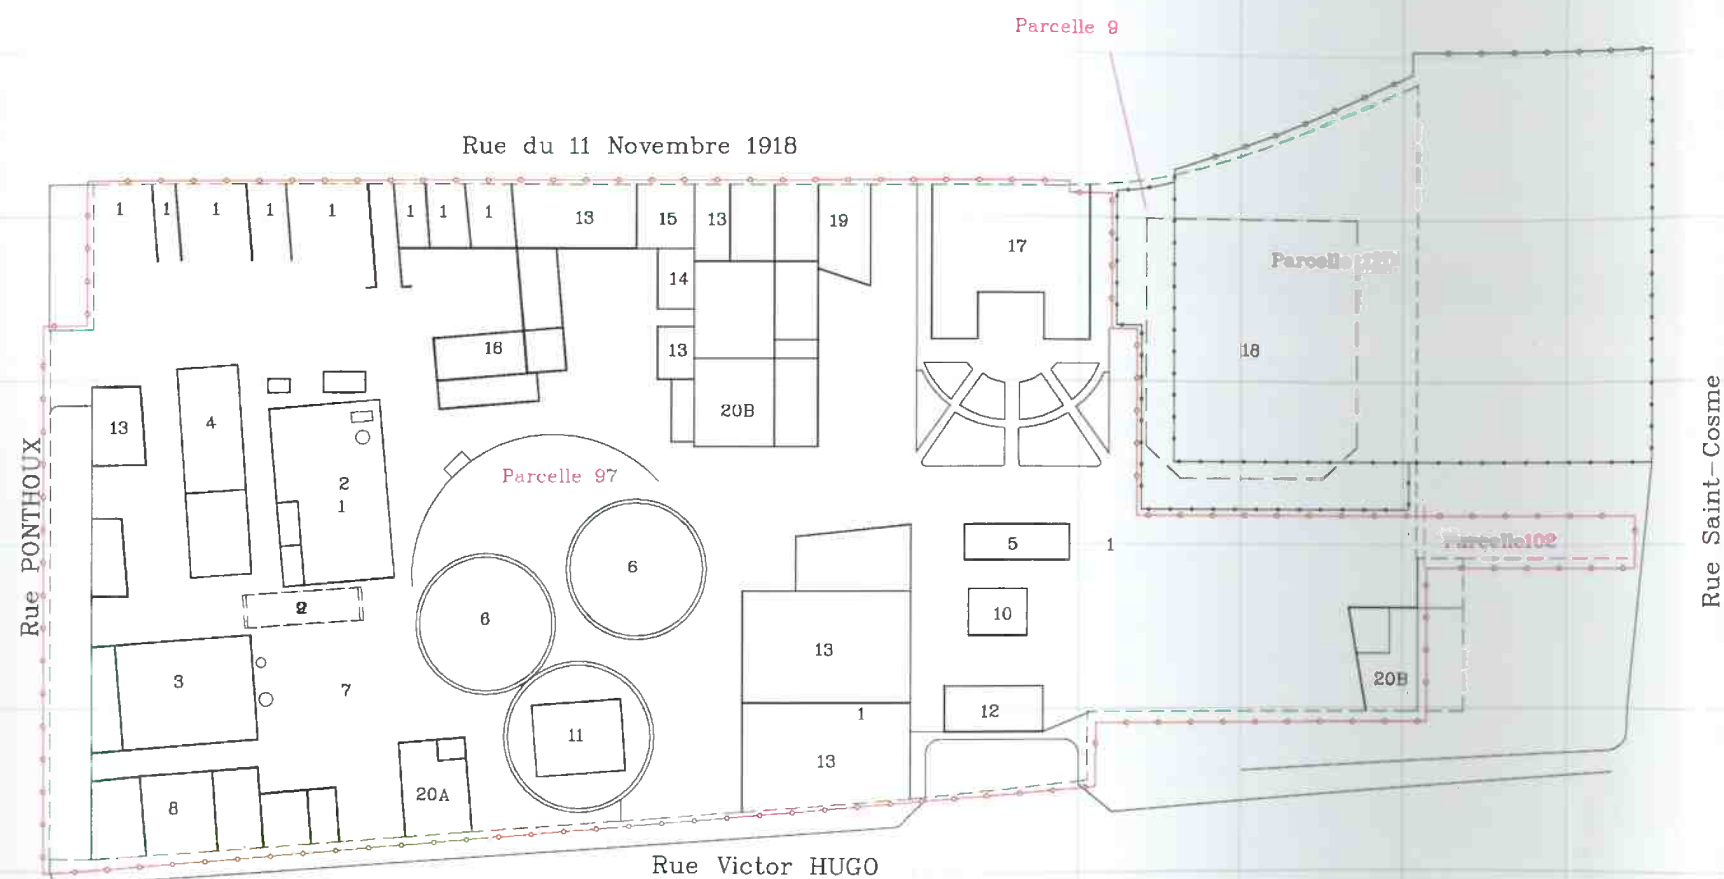


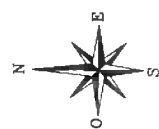

- : Limite de terrain de l'ancienne usine à gaz
--- : Limite de terrain actuel (parcelles 97 et 102)
--- : Limite de parcelle

ETAT DU SITE EN 1949

- | | |
|--|-------------------------------|
| 1 : Parc à charbon | 11 : Gaz à l'eau carburé |
| 2 : Salle des fours | 12 : Emission |
| 3 : Escavation et lavage des émissions (épuraton physique) | 13 : Magasin |
| 4 : Epuration chimique | 14 : Forge |
| 5 : Débenzolage | 15 : Plomberie |
| 6 : Gazomètre | 16 : Garages |
| 7 : Dépôt de coke | 17 : Bureaux |
| 8 : Criblage et stockage du coke | 18 : Stockage propane liquide |
| 9 : Fosse à goudron et eaux ammoniacales | 19 : habitation |
| 10 : Stockage de benzol | 20A : Atelier gaz |
| | 20B : Atelier électricité |

QUADRILLAGE

Entre axe : 10m

ECHELLE

