


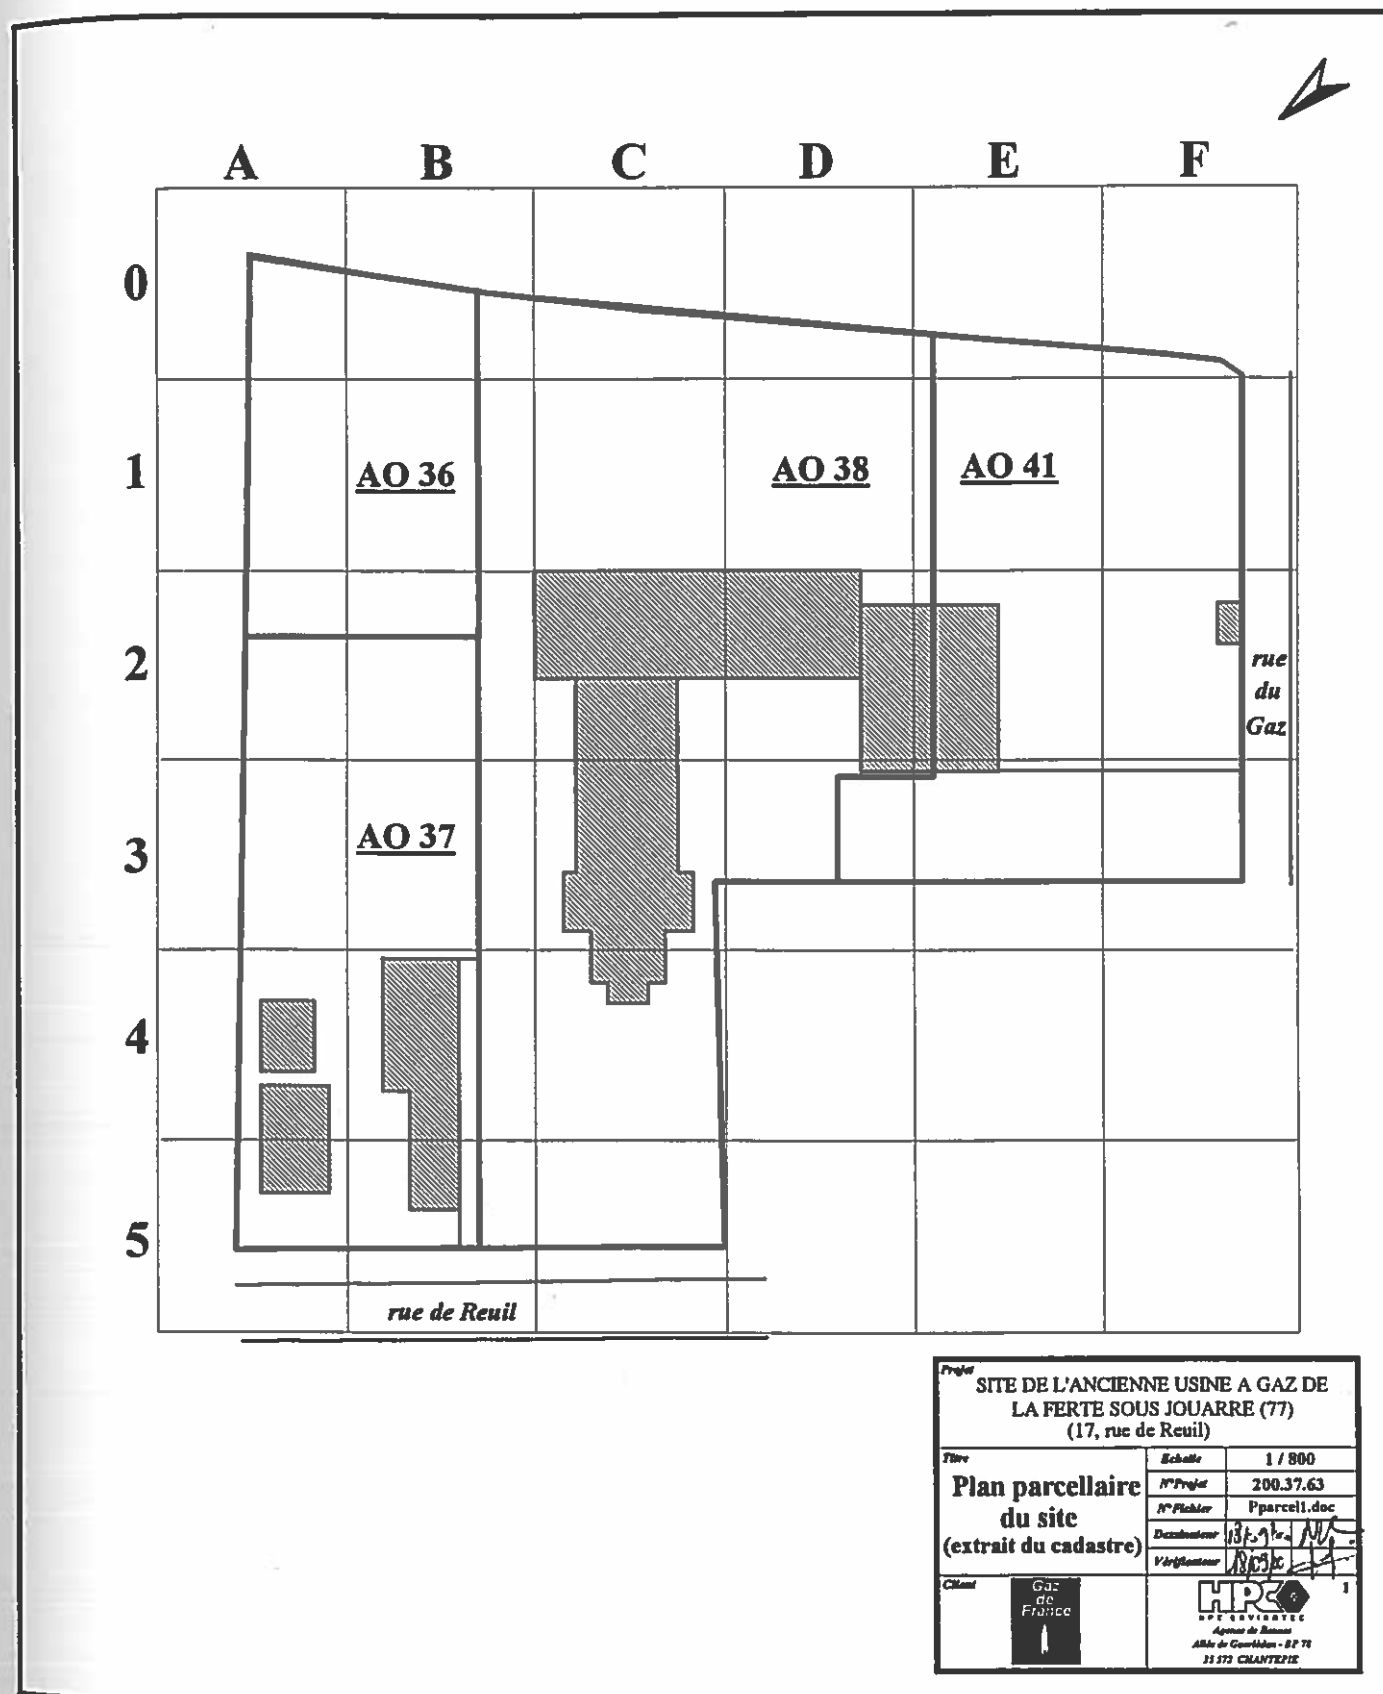

Projet		SITE DE L'ANCIENNE USINE A GAZ DE LA FERTE SOUS JOUARRE (77) (17, rue de Reuil)	
Titre	Plan parcellaire du site (extrait du cadastre)	Echelle	1 / 800
N°Projet	200.37.63	N°Fichier	Pparcell.doc
Decoupeur	13.9.97	Verificateur	13.9.97
Cliant	Gaz de France		
		Agence de Reims Abbe de Courcelles - BP 71 51 373 CHANTREUX	