


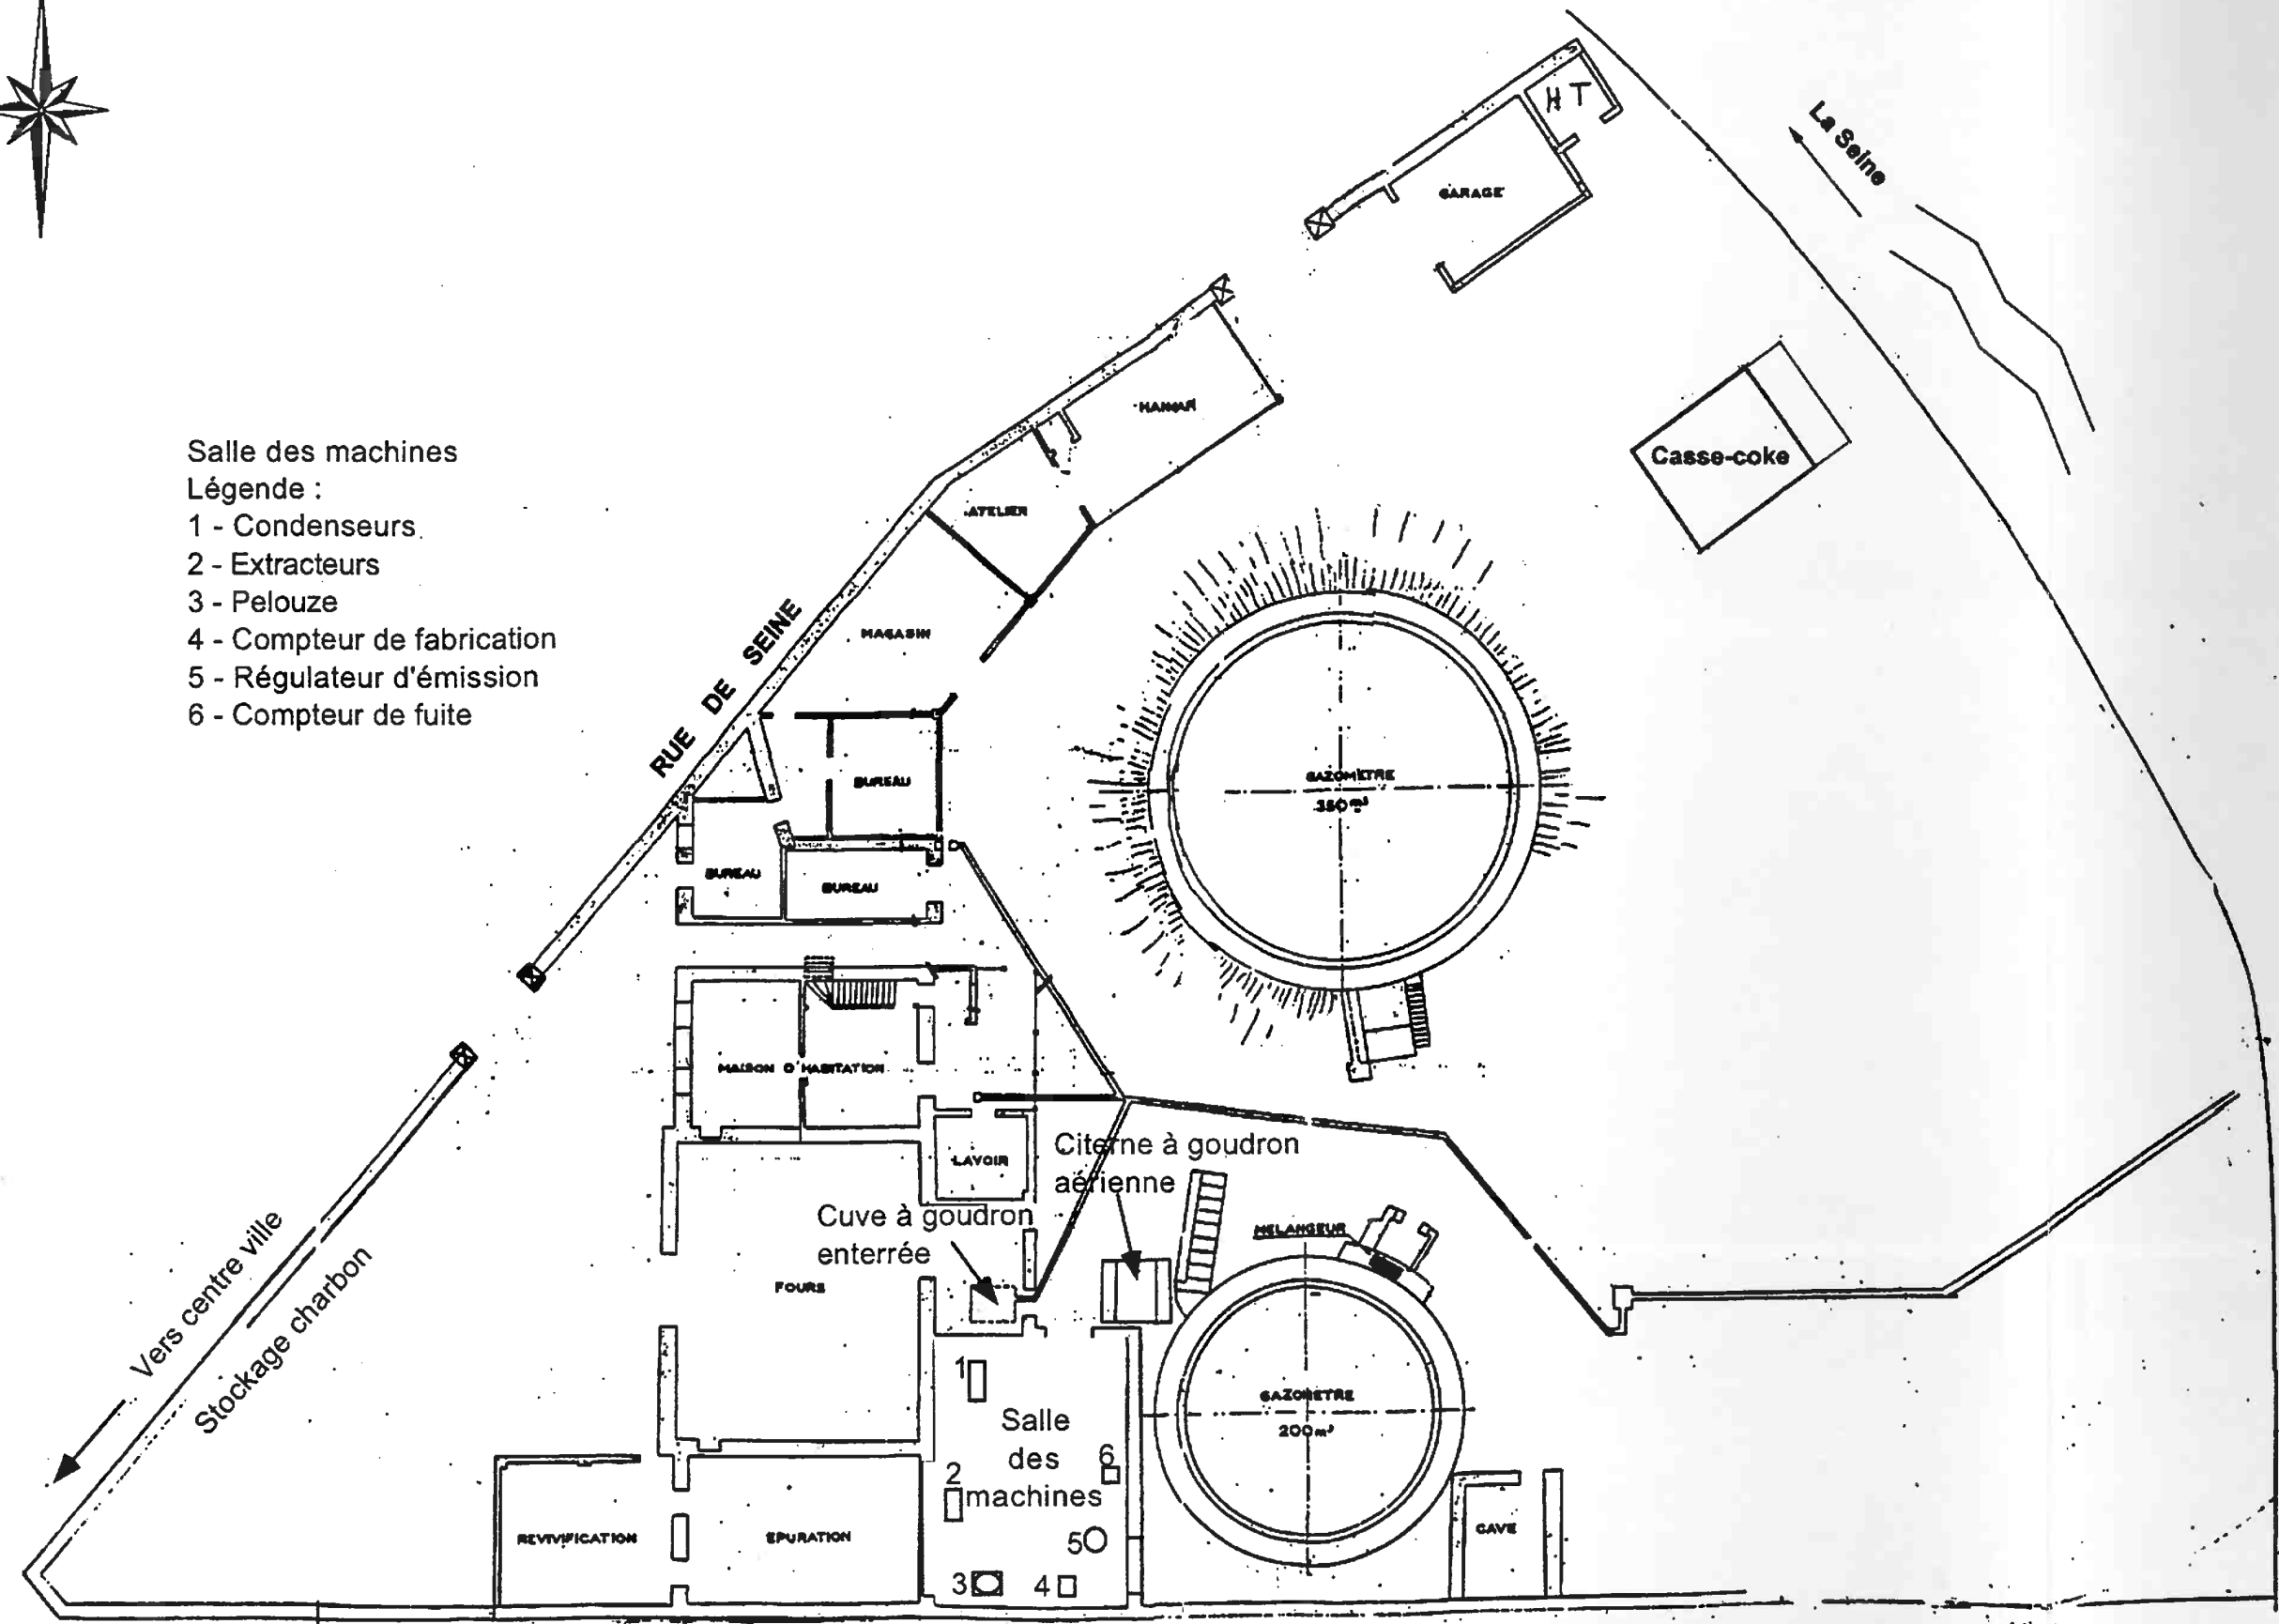

- Salle des machines  
Légende :
- 1 - Condenseurs
  - 2 - Extracteurs
  - 3 - Pelouze
  - 4 - Compteur de fabrication
  - 5 - Régulateur d'émission
  - 6 - Compteur de fuite



Client		<b>EDF GDF Services Côte d'Or</b>	
Lieu	N° Aff/devis	Conçu par	Nom de fichier
CHATILLON SUR SEINE	6184	JPB	1-1956-A
Propriétaire	Titre/Nom		Date
GEORGIAN Société au capital de 500 000 F Rég. au Tribunal de Commerce de N° 102 486 312 00025 06 888 CHASSEU CODEX Tél : 04 72 22 84 84 Fax : 04 72 47 08 78	ETAT DE L'USINE A GAZ AVANT SON ARRET Fin 1956 ou début 1957		15-12-1997
Echelle		Numéro	Edition
1/250		01	A
Feuille		1/1	

A	Établissement du document	15-12-1997	Date	TFR	Vérifié par	Approuvé par
No.Rév	Correction					