


# SCHEMA D'IMPLANTATION DES POINTS D'INVESTIGATIONS

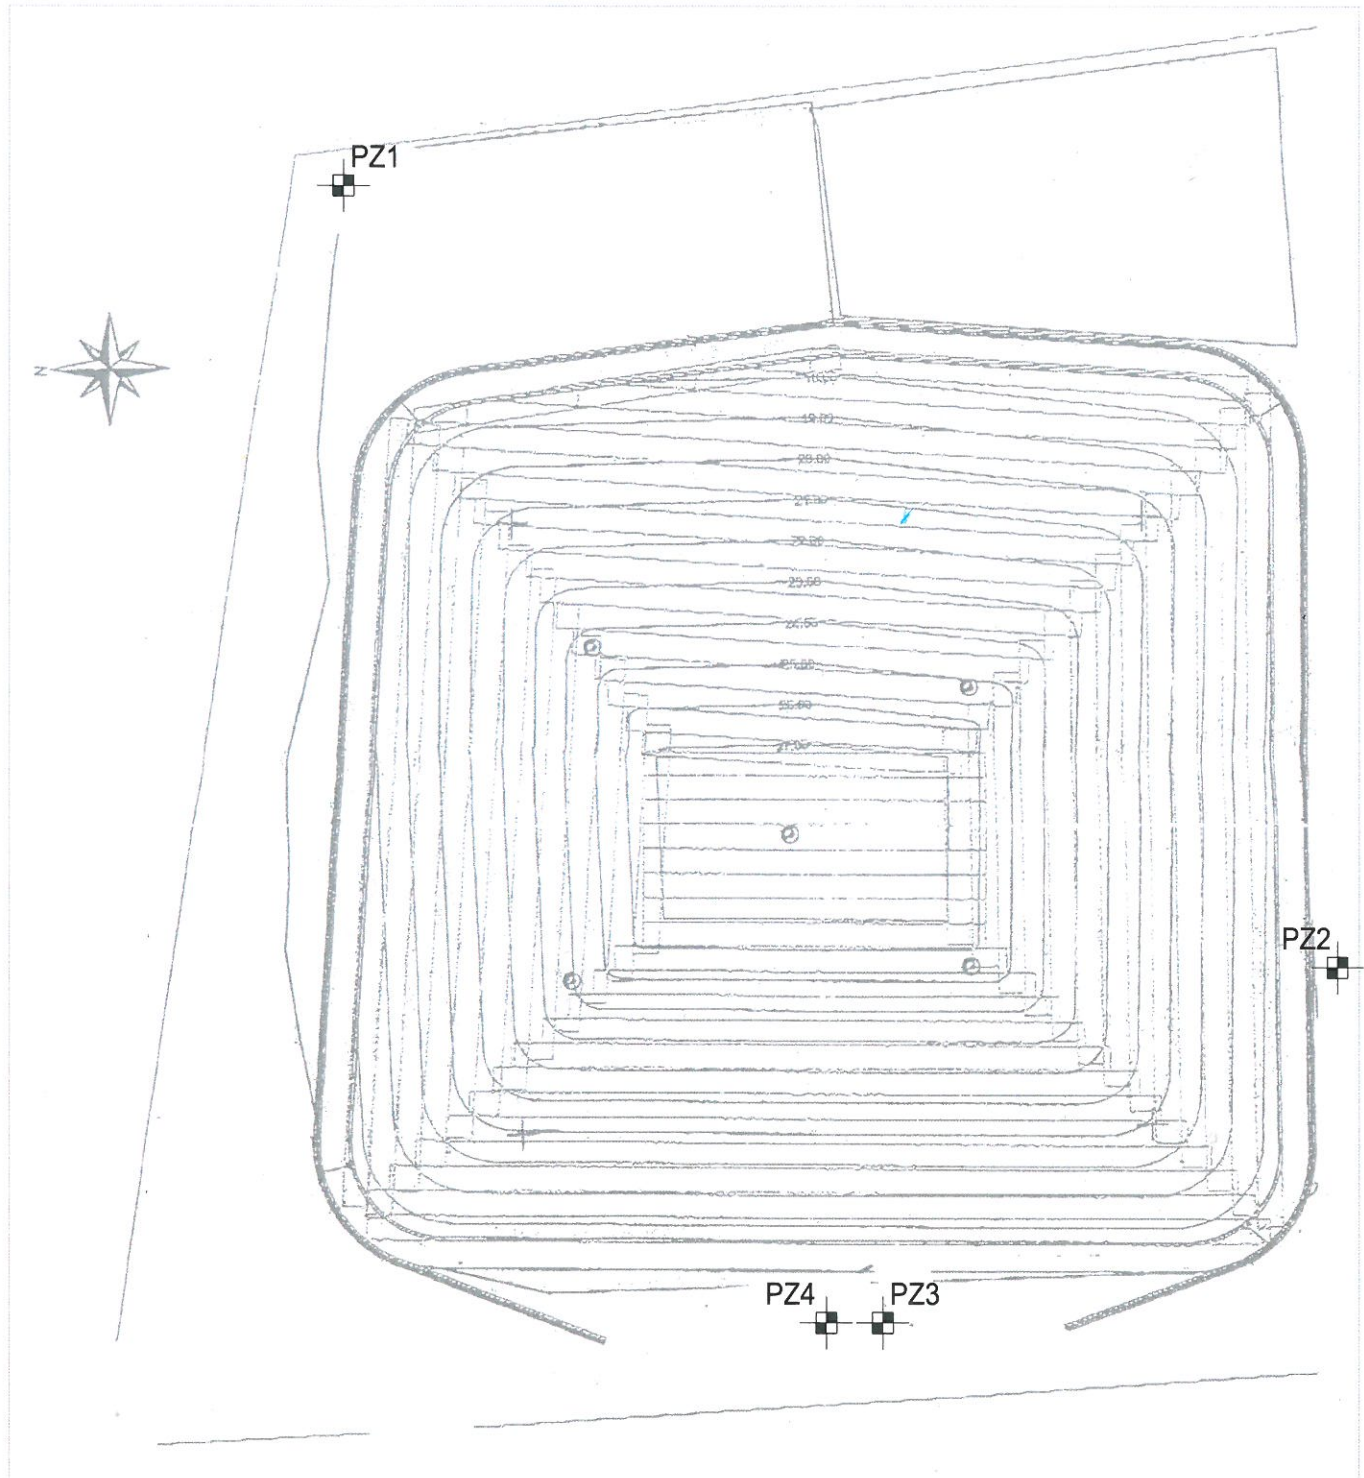

Affaire: BIGANOS (33)



Echelle: 1/100° env.

Dossier n° 09 B 2411 / 1



Piezomètre