

Commune de VILLIERS sous MORTAGNE


Ledit : Grande pièce

Cadastrre Section G n°138.139

Surface Cadastreale : 3ha68a60ca

PLAN DE DIVISION - BORNAGE

Echelle : 1/500

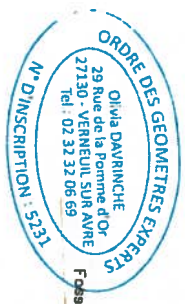

- LEGENDE**
- Broche
 - ⌘ Borne ancienne
 - Borne nouvelle
 - Clôture privative
 - Limite cadastrale
 - ⌘ Poteau France Télécom



Plan dressé par Olivia DAVRINCHE

Géomètre Expert – Ingénieur E.S.G.T


29, rue de la Pomme d'Or. 27130 VERNEUIL-SUR-AVRE

Tél : 02.32.32.06.69 Fax : 02.32.60.38.25

Email : davrinche.ge--verneuil@wanadoo.fr

Dossier : DV17023 FB Date : 13/04/2017

Date : 10/05/2017

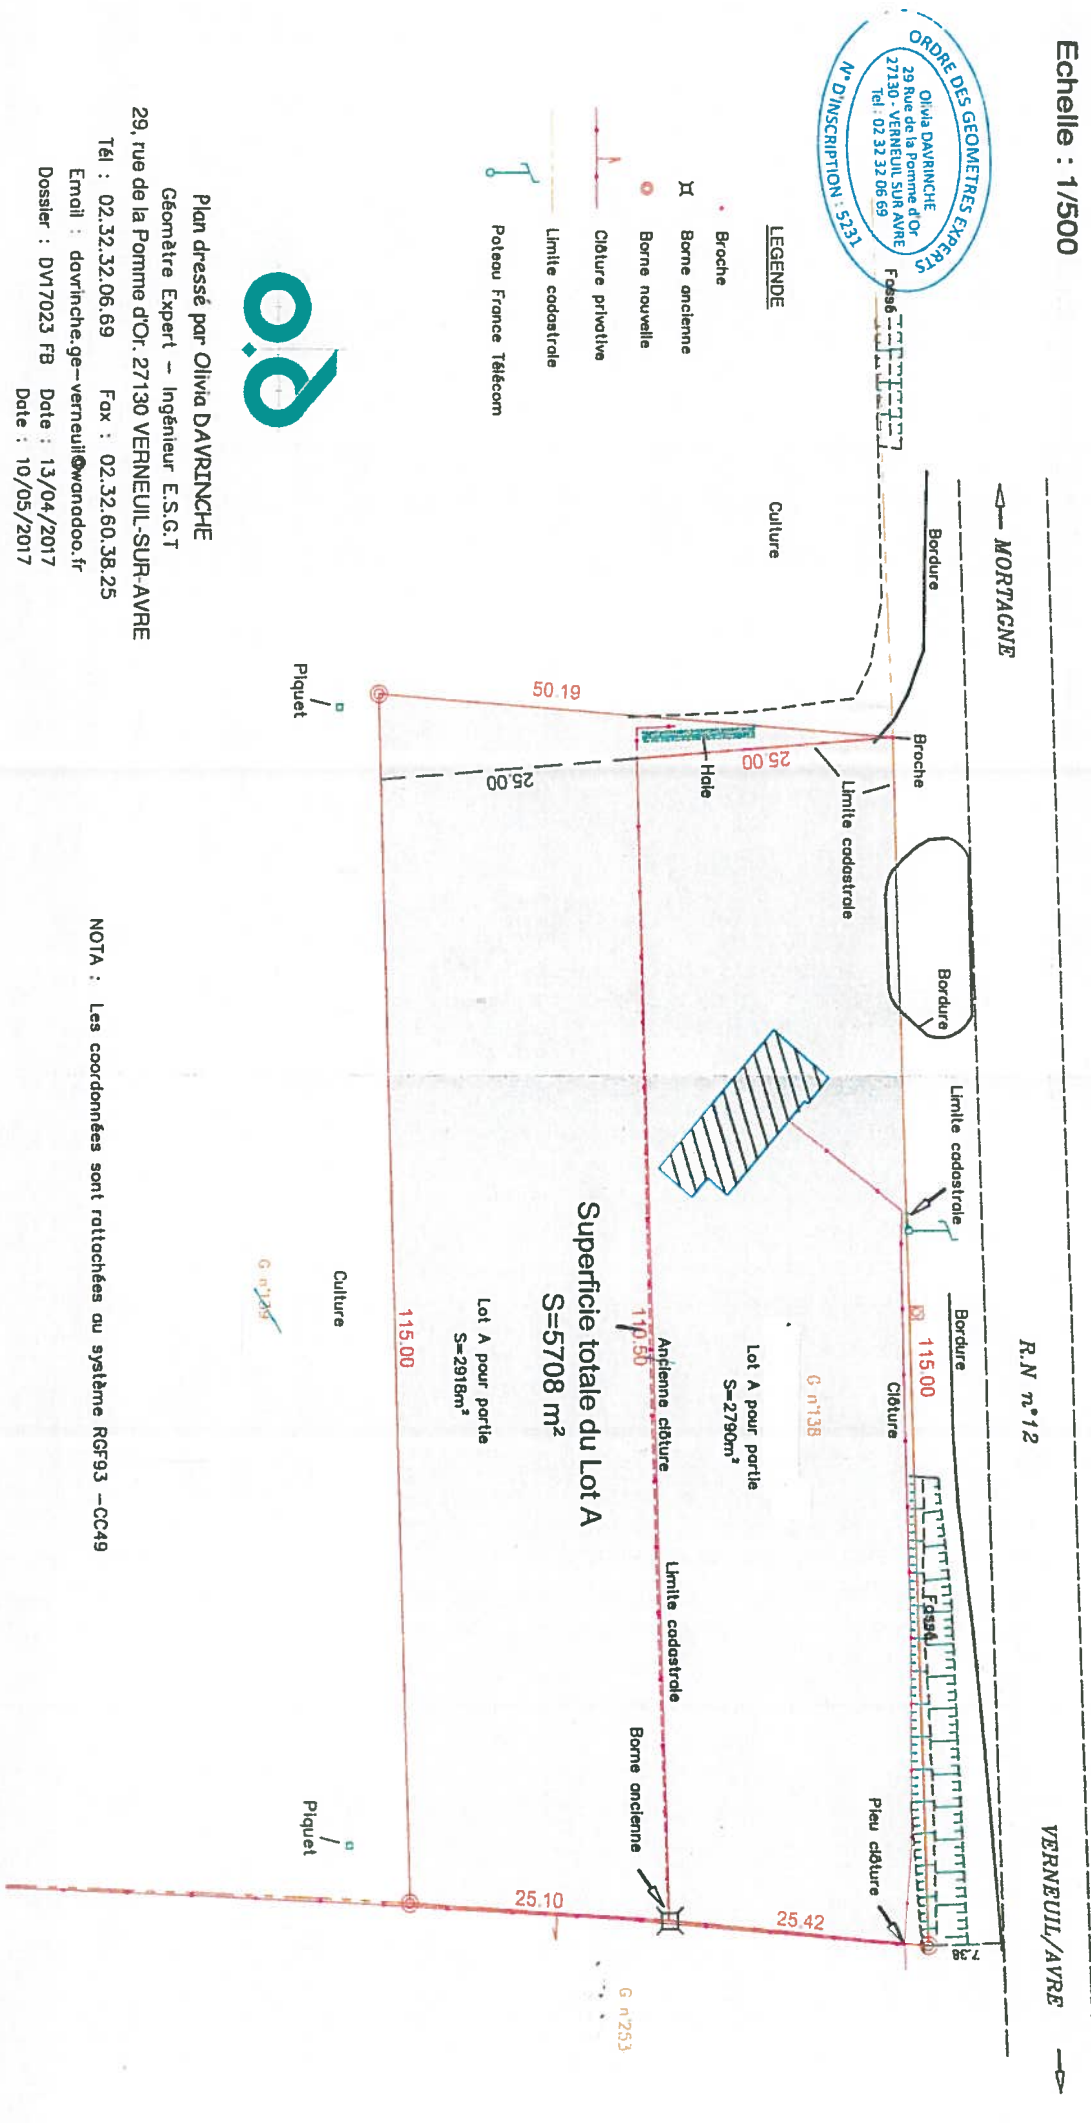

NOTA : Les coordonnées sont rattachées au système RGF93 – CC49