


Légende

-  Limite de chantier
-  Limite de parcelle
-  Zone verte : base vie de chantier
-  Zone orange : zone de décontamination
-  Zone de présence de scories
-  1 Aire de stockage des scories et des terres impactées par les HAP
-  2 Aire de stockage des briques

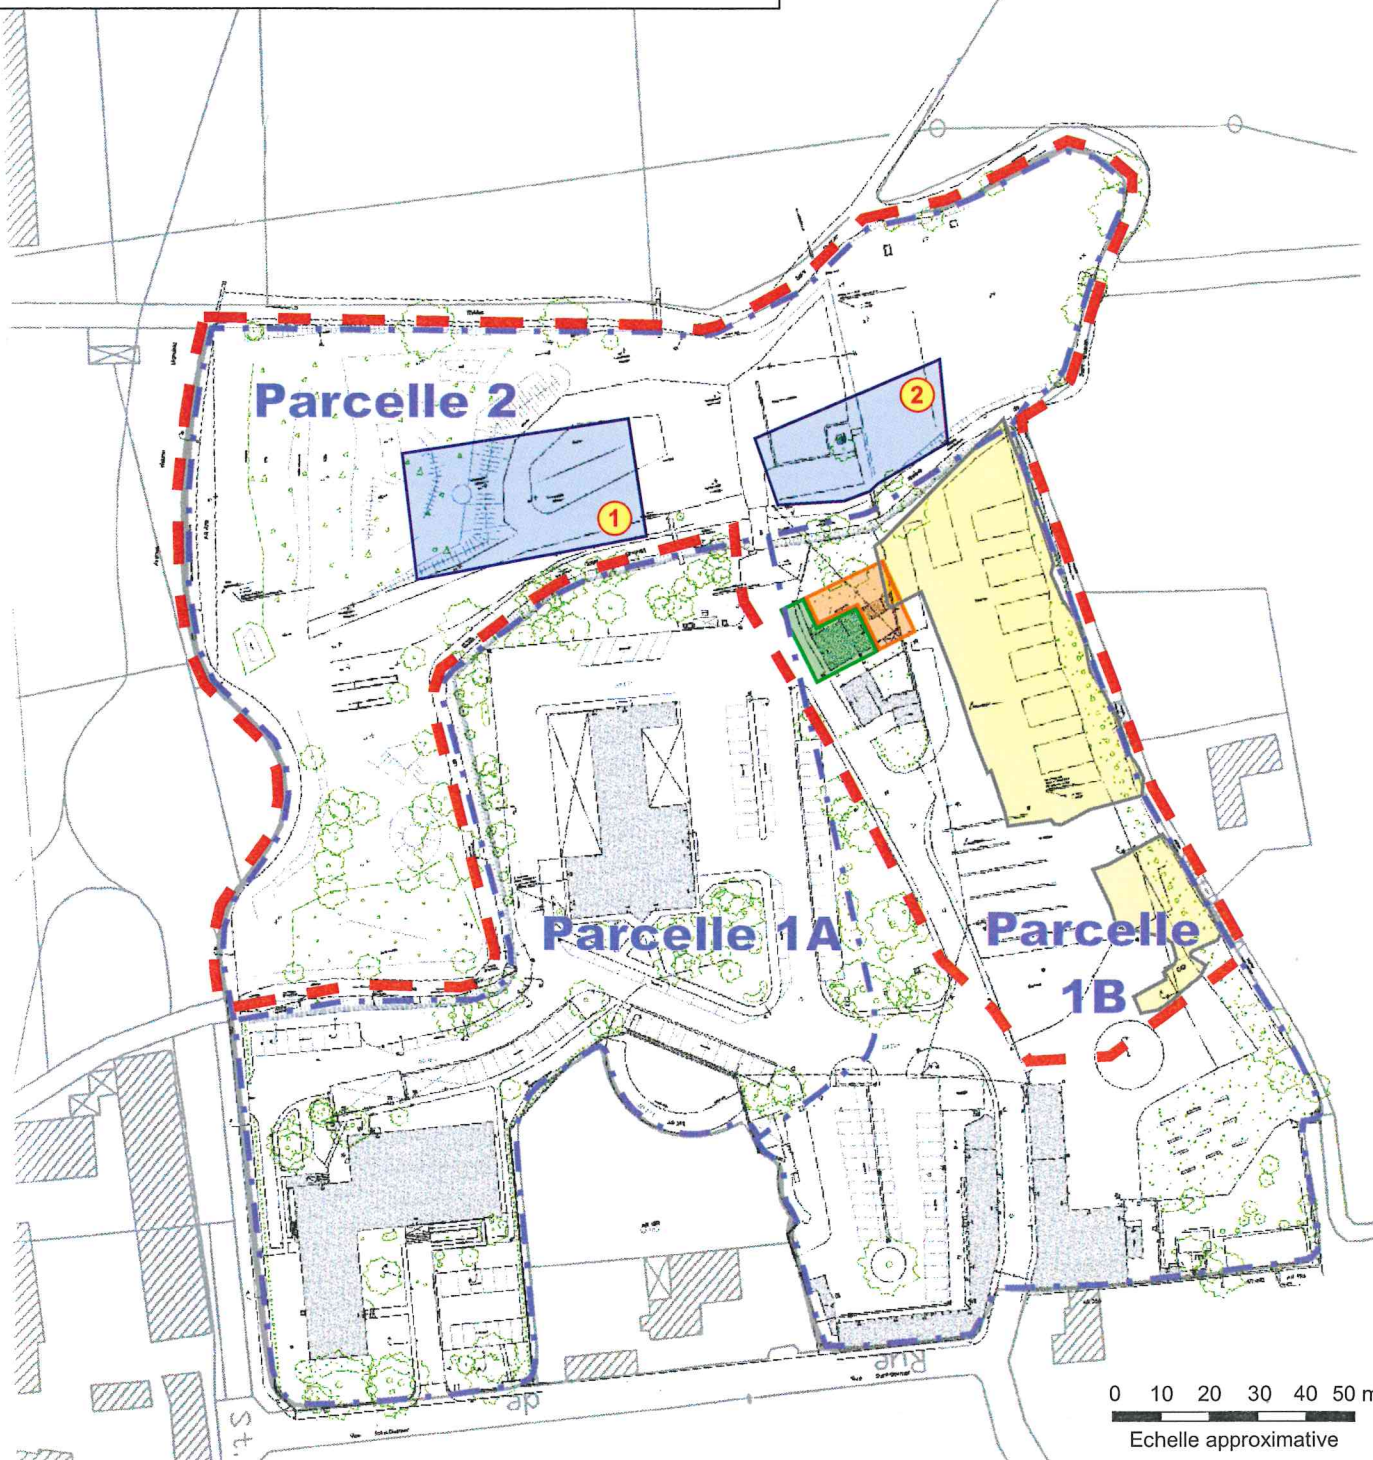

PLAN DU SITE ET DES ZONES TRAITEES AU COURS DE LA 2^{ème} PHASE DE CHANTIER

URS

Titre **RAPPORT DE FIN DE TRAVAUX**

Localisation

**ANCIENNE USINE A GAZ
DE BEAUVAIS (60)**

Client

GAZ DE FRANCE

Date

19 Juillet 2006

Référence

PAR

Format

A4

Projet n°

43741614

Echelle

Voir barre d'échelle

Vérifié

PPA

Dessiné

IDE

FIGURE 3