
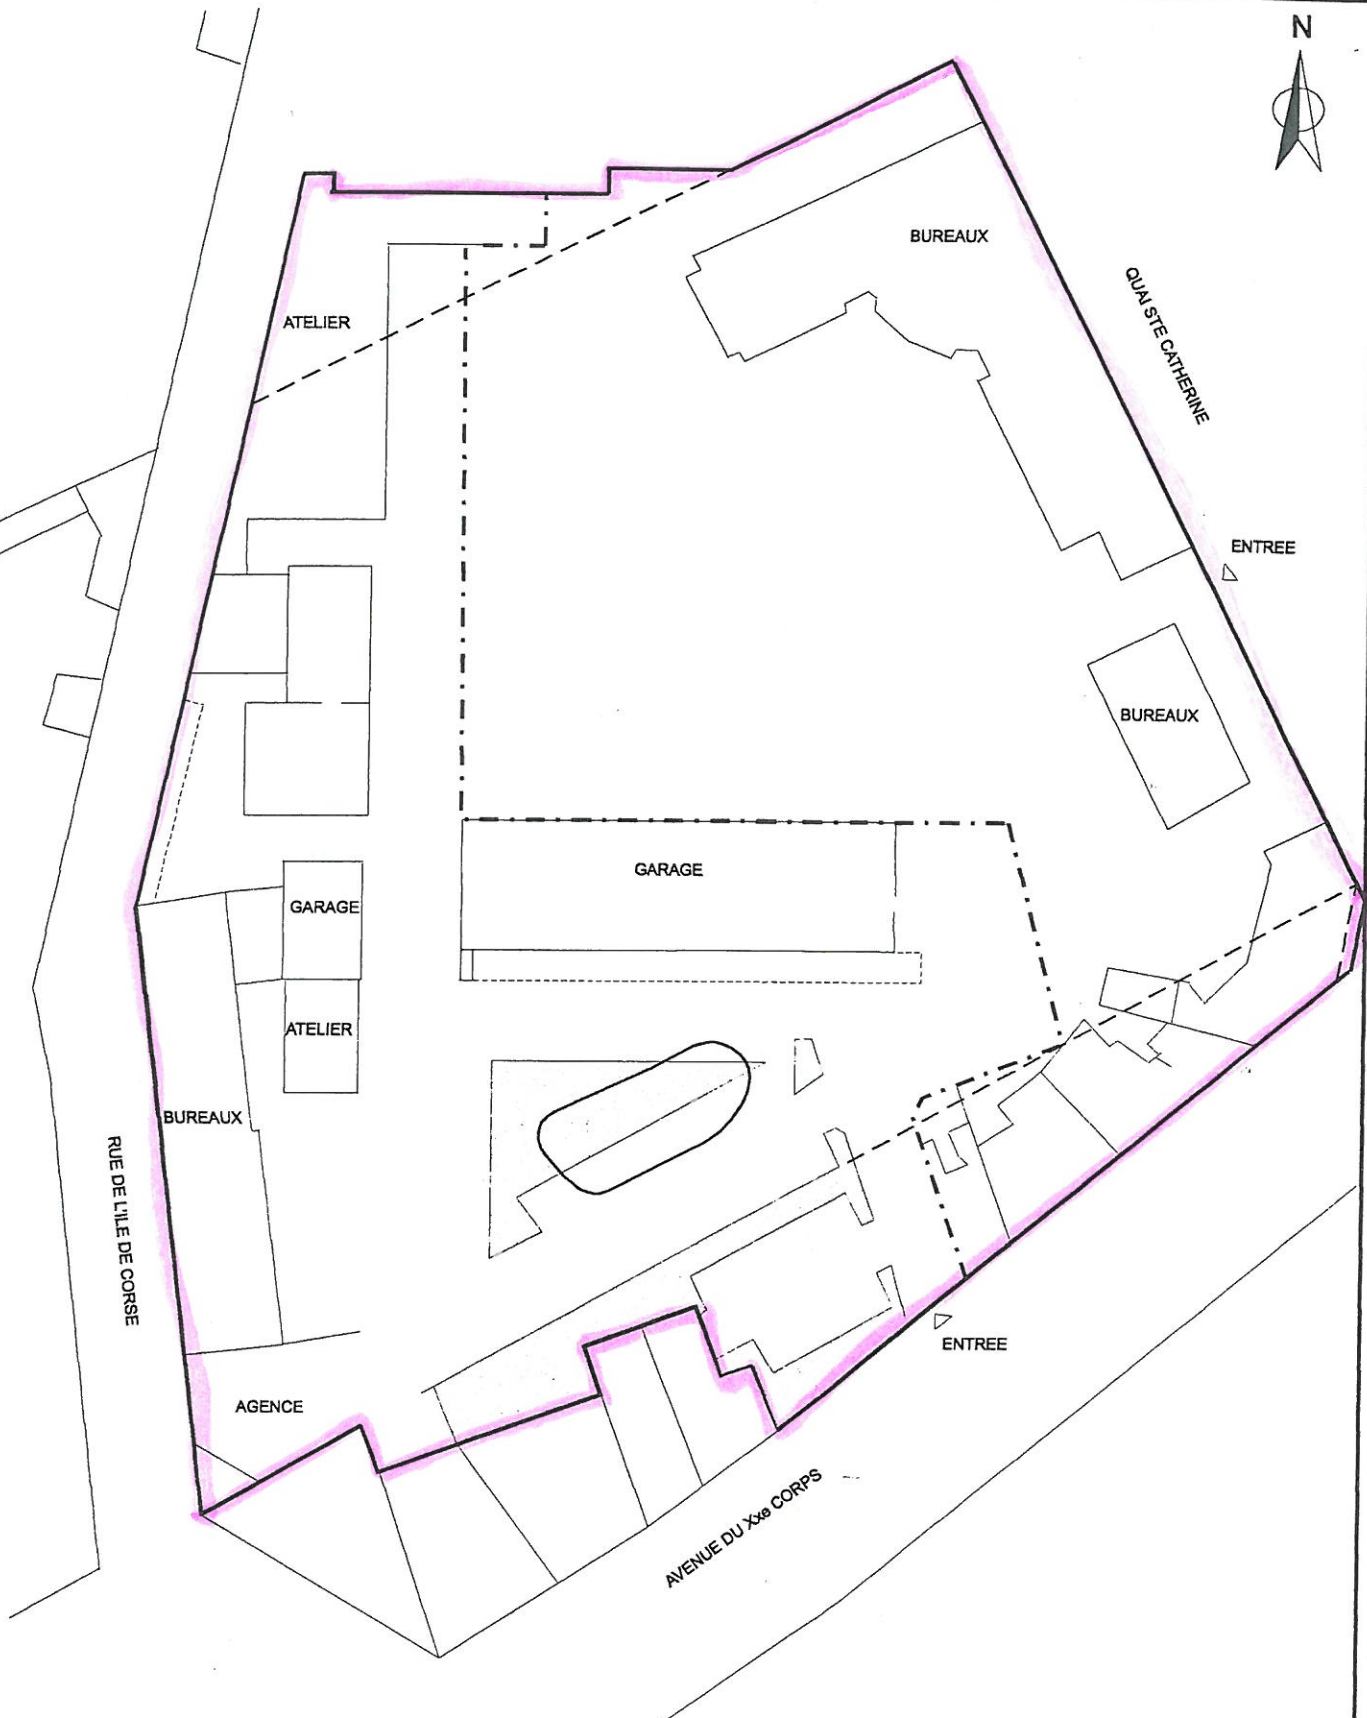


Ancienne usine à gaz de Nancy Ile de Corbe  
 53000 n° 62.6062  
 20130 n° 54.0026


- ◆ Piézomètre
- ◆ Forage AEI

		ETUDE ET ASSISTANCE TECHNIQUE F - 67300 SCHILTIGHEIM B.P. 146
EDF - GDF NANCY LORRAINE		
DIAGNOSTIC COMPLEMENTAIRE DE LA NAPPE ALLUVIALE  VUE D'ENSEMBLE		
DATE : DEC. 1998	RAPP. NO : EC 98019	ANNEXE
ECHELLE :	1/25.000'	A - 1



**LEGENDE**

— ZONE CENTRALE

 ENVIRONNEMENT	INGENIERIE ETUDE ET ASSISTANCE TECHNIQUE F - 67300 SCHILTIGHEIM B.P. 146
<b>EDF - GDF NANCY - LORRAINE</b>	
DIAGNOSTIC COMPLEMENTAIRE DE LA NAPPE EX-USINE A GAZ - NANCY PLAN DE SITUATION	
DATE : décembre 1998	RAPP. N° : EC 98019
ECHELLE : 1 : 1000	<b>A - 2.</b>