


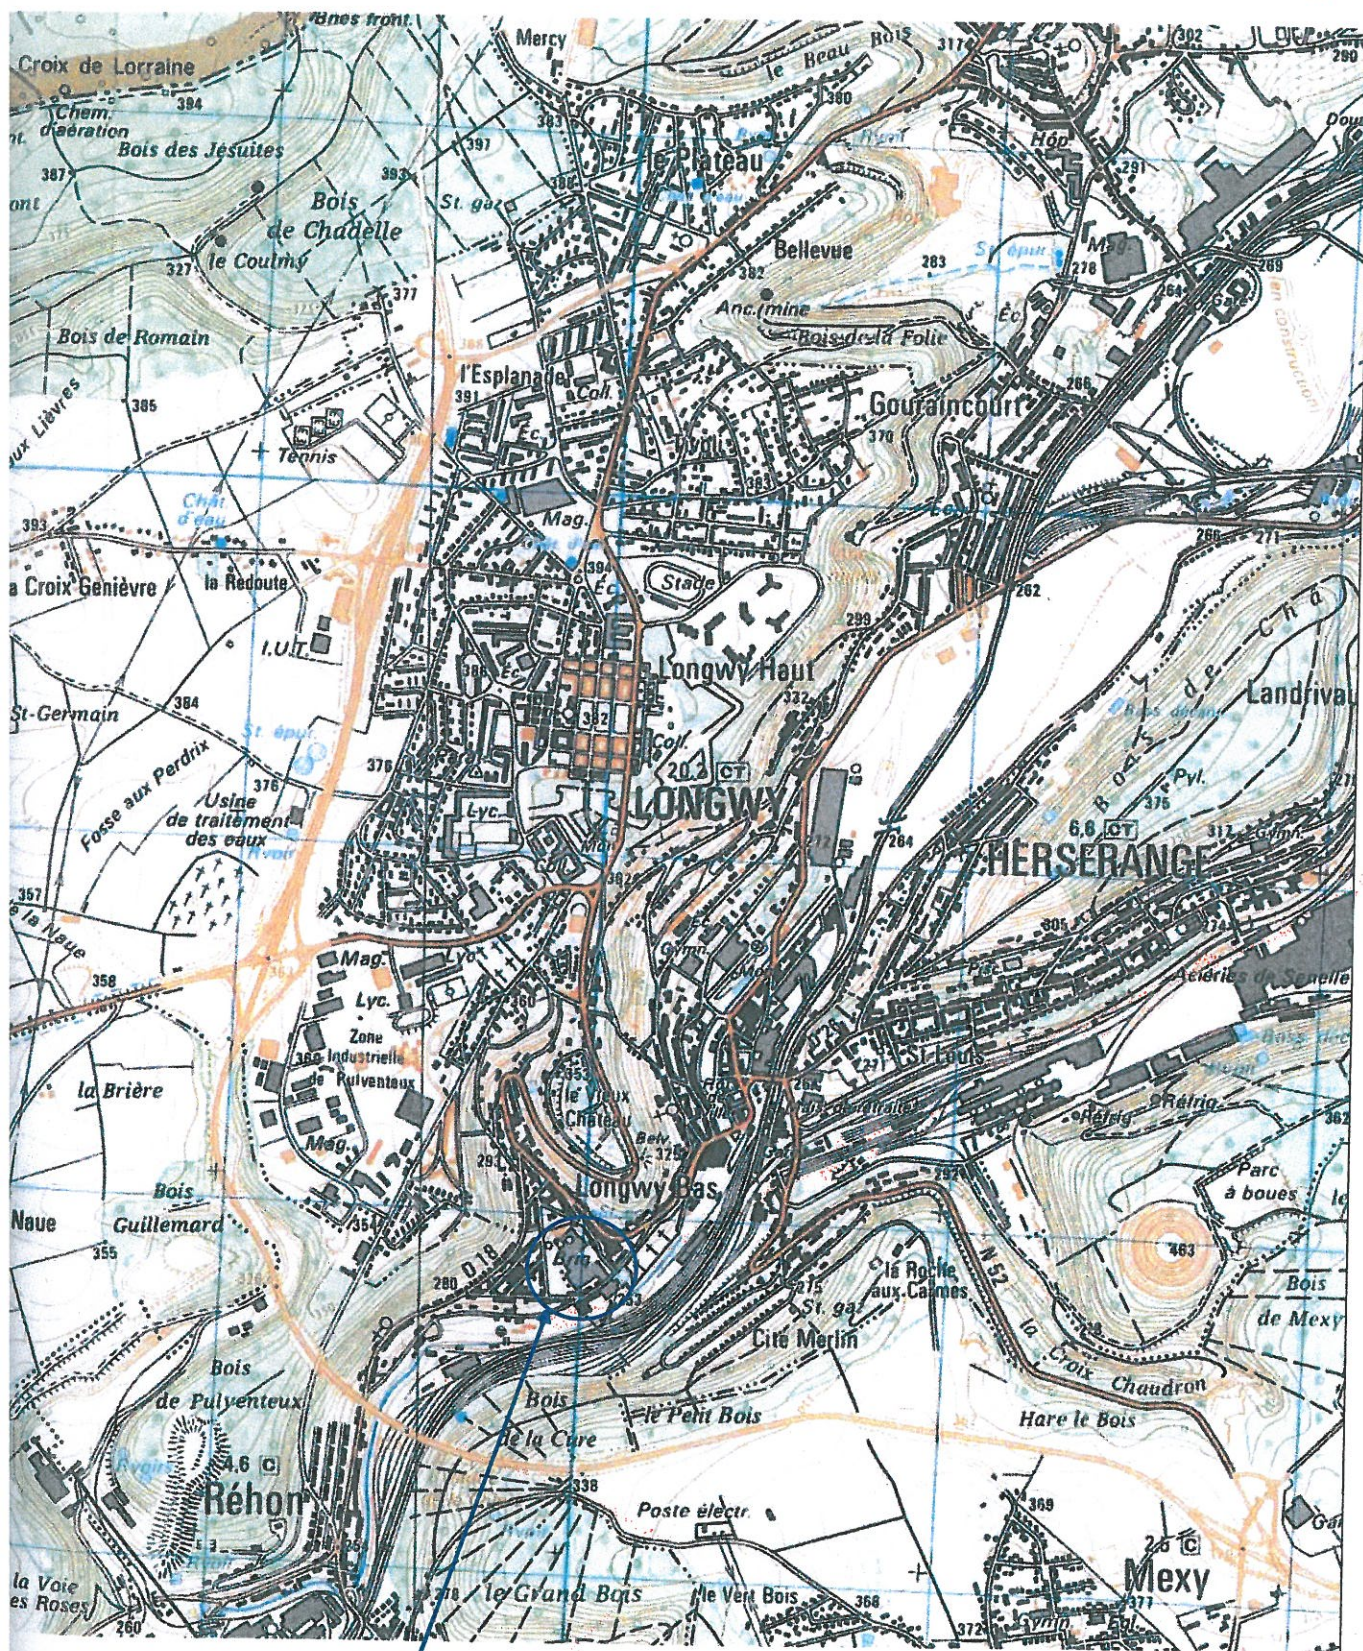

SITE ETUDIE

EnvirEauSol

Siège Social
9 rue de Nairobi
67150 Erstein
Tél. : 03.90.00.21.64
Fax : 03.90.00.21.65

Client : DSIPC
20 Rue de la Gare
67 620 Soufflenheim

Dessiné par

Plan de situation issu de la carte IGN n°3210 E de Longwy - Gorcy

Nom F. Breviers

Objet :

Mémoire de cessation d'activités
Ancien briqueterie de la société DSIPC
4 rue de l'Abattoir à Longwy (54)

Date 17/12/2010

N° Projet : A10.213


Echelle 1 : 25 000

Format A4

Annexe 2



Partie haute du site
(production)

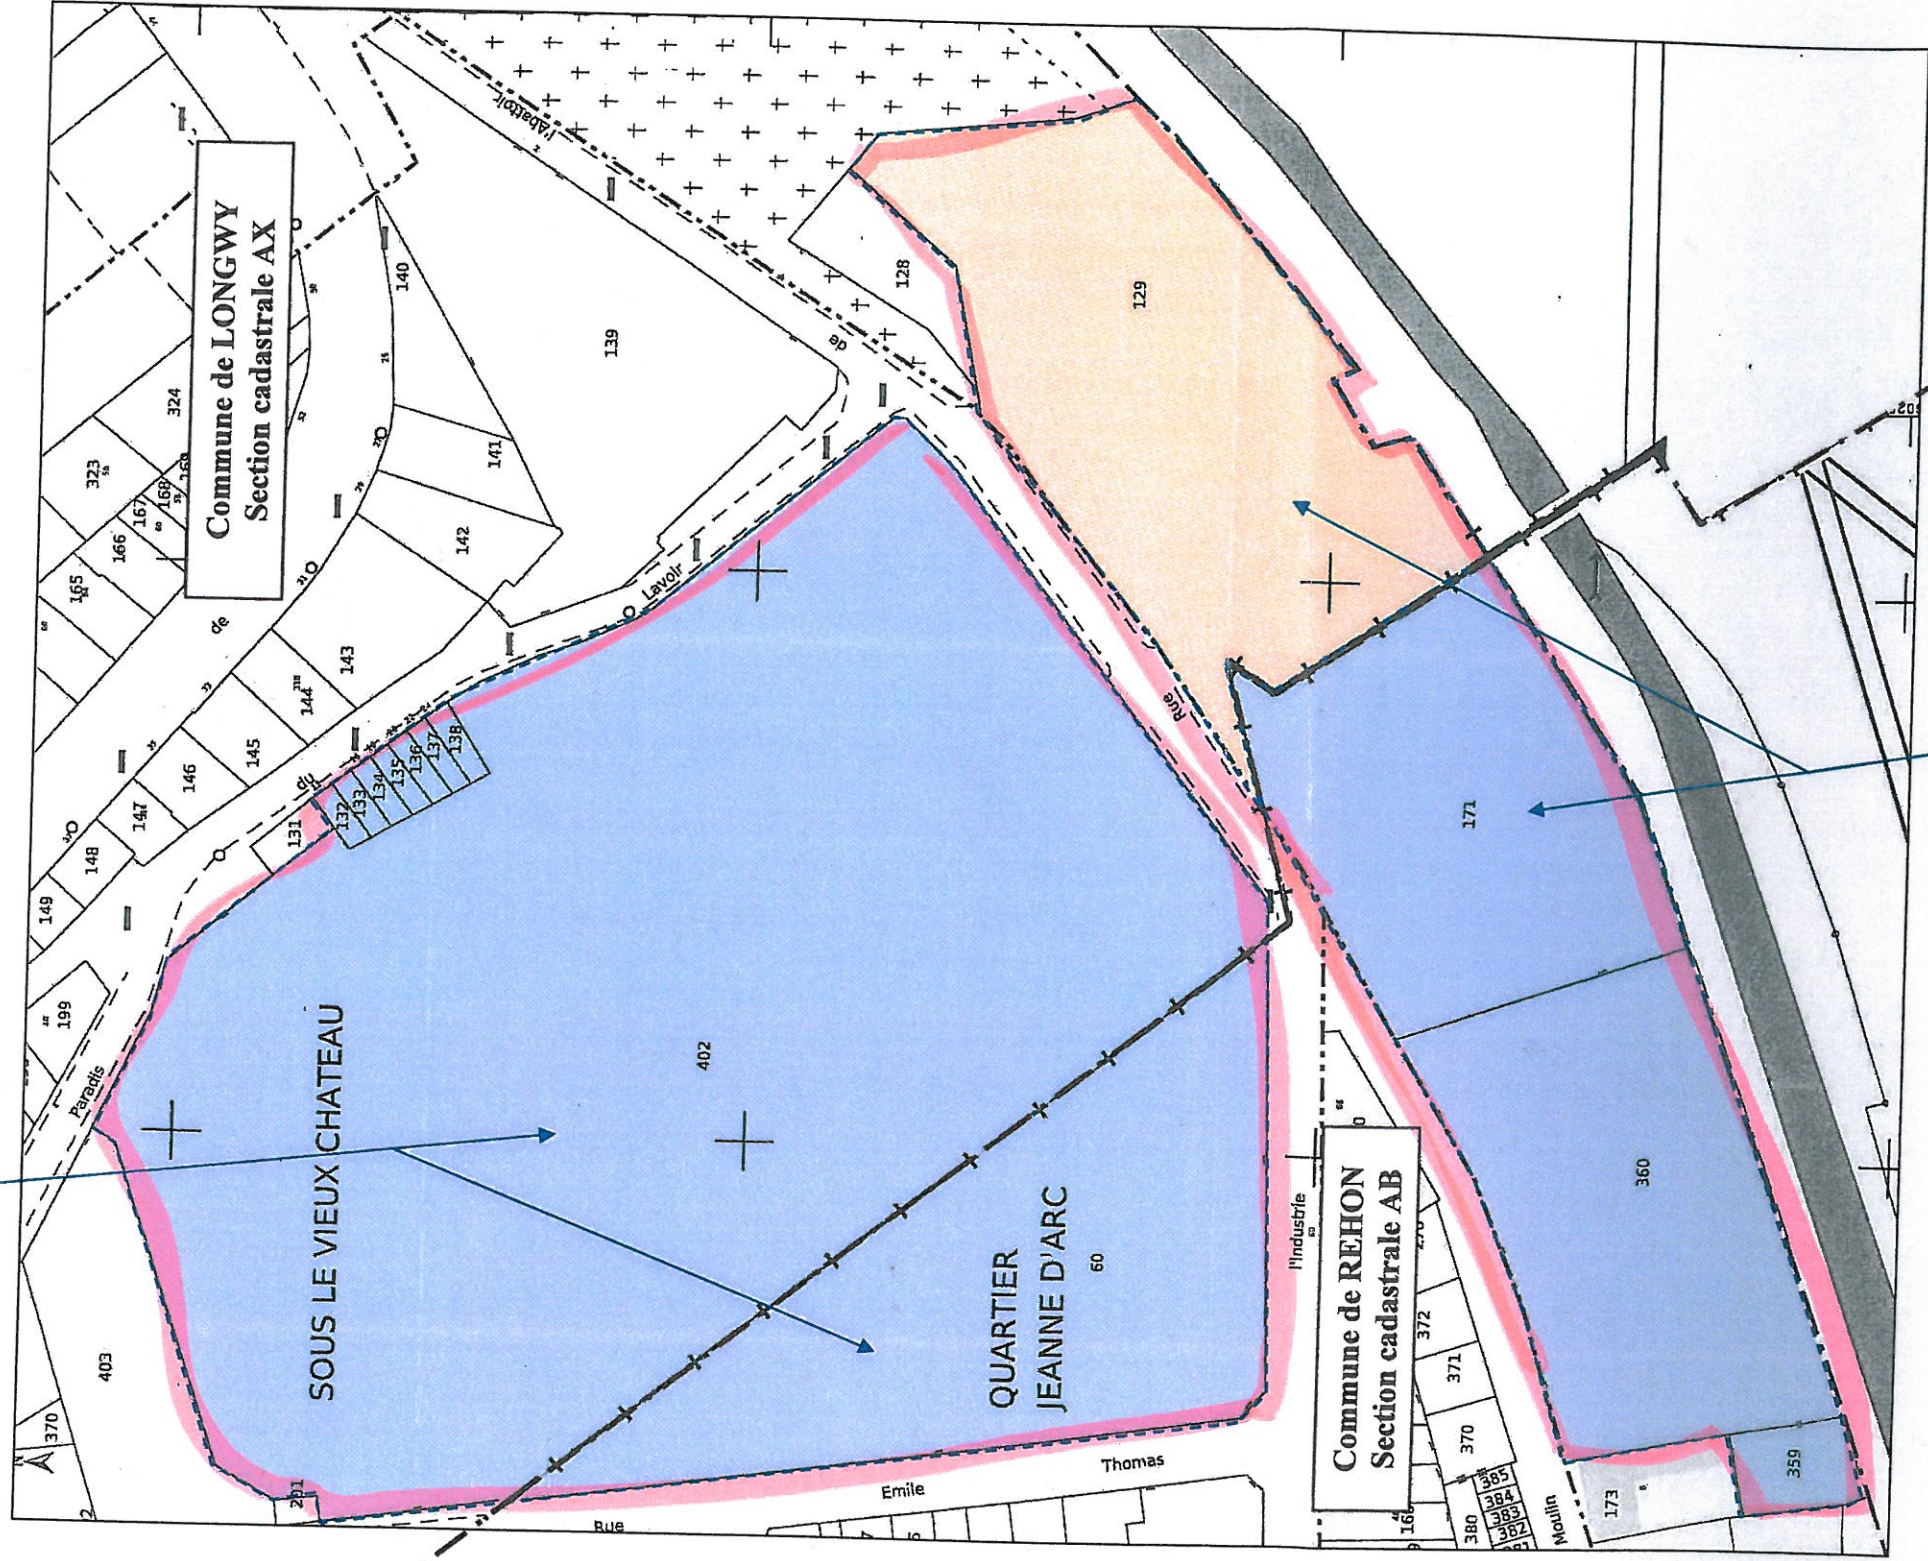

Partie basse du site
(stockage de produits finis)

LEGENDE

-  Parcelles cadastrales appartenant à la société DSIPC
-  Parcelle cadastrale cédée par la société DSIPC à la commune de Longwy en 1995

EnvirEauSol					
Siège Social 9 rue de Nauröhl 67150 Erstein Tel : 03 90 00 21 64 Fax : 03 90 00 21 65		Client : DSIPC 20 Rue de la Gare 67 620 Soufflenheim		Extraits des cadastres des communes de Longwy et Rehon	
Destiné par					
Nom	F. Brevers	Objet :		Mémoire de cessation d'activités Ancien briquetier de la société DSIPC 4 rue de l'Abattoir à Longwy (54)	
Date	25/02/2011				
N° Projet :	A10213	Echelle approximative 1 : 2 000		Format A3	Annexe 3