


Ancienne voie à gaz de Morhange
SAC n° 62.8727 / BAIS n° 57.0108

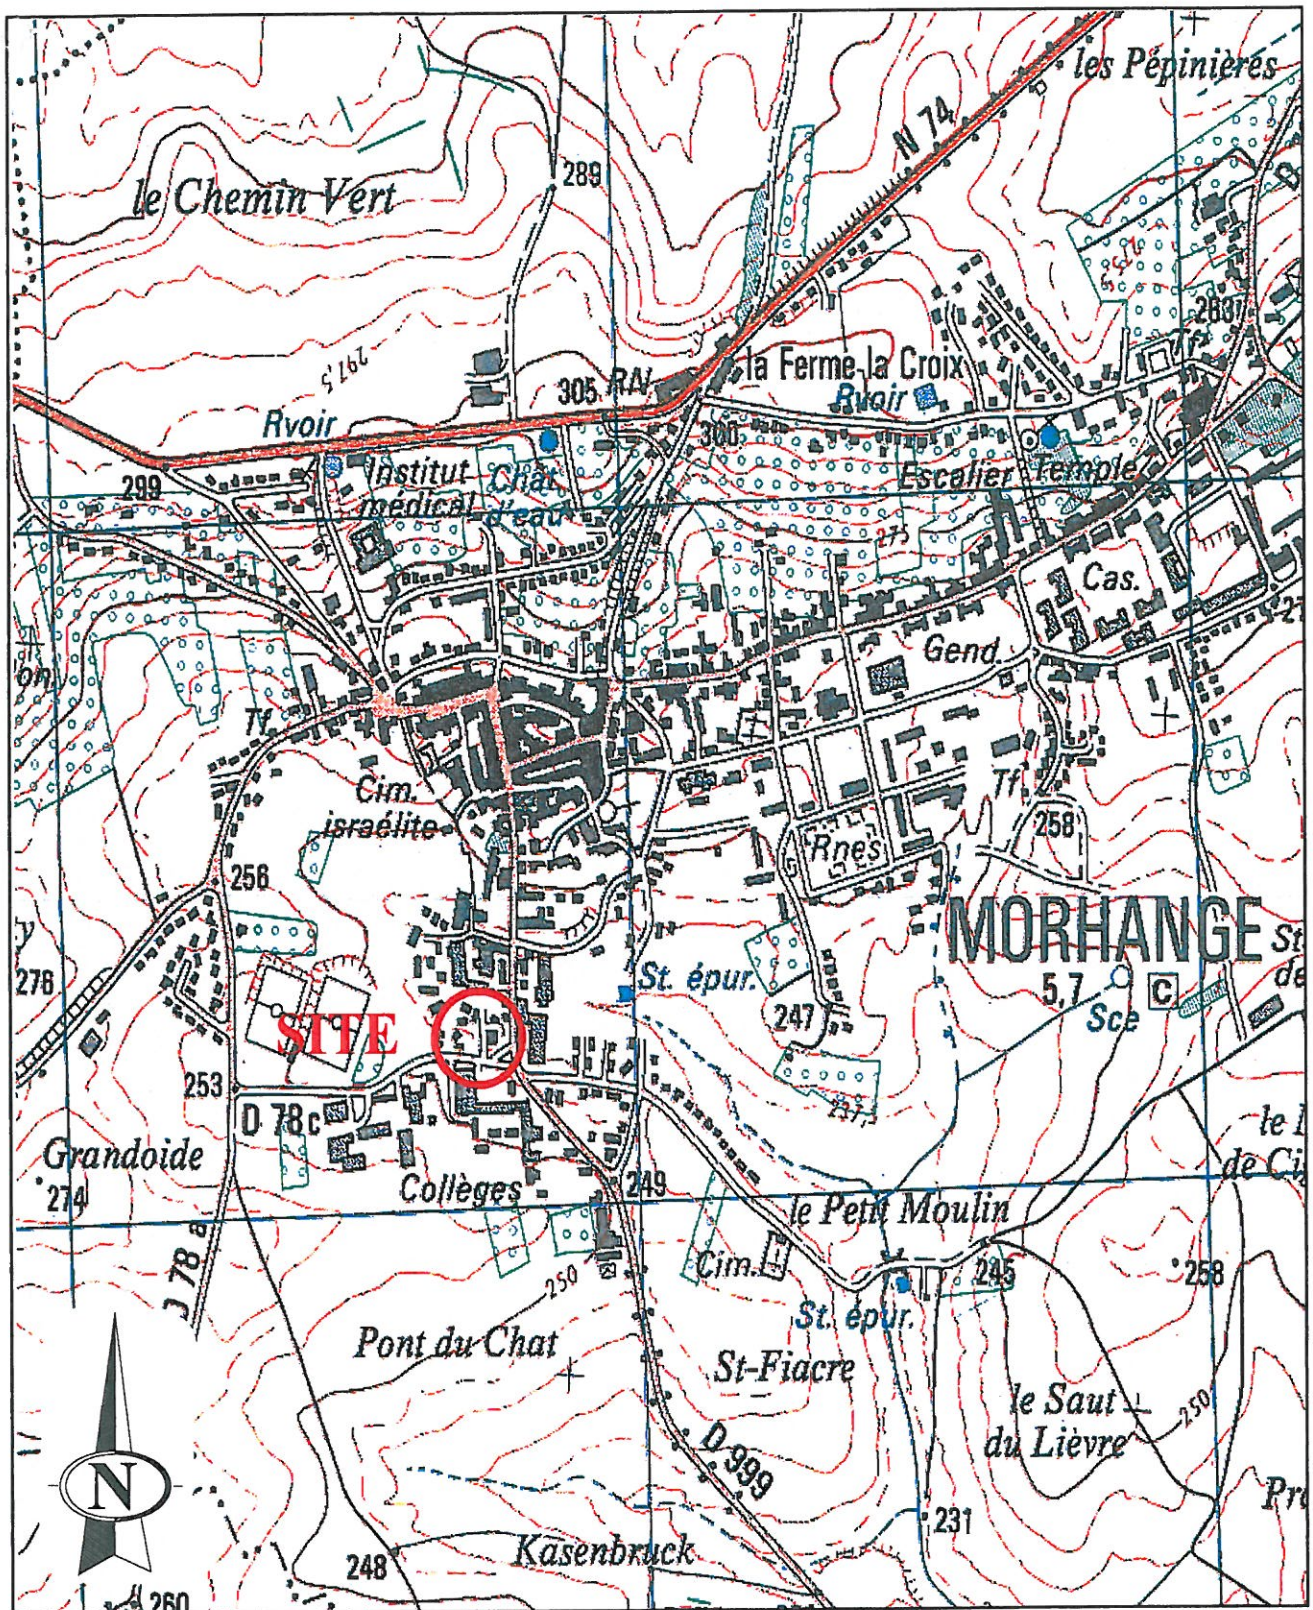


➤ ICF Environnement

Rapport N° 05-INV-320
Version 0

Site : 29, Rue du Général Castelnau
Morhange (57340)

Echelle : sans

Annexe 1 : Localisation topographique

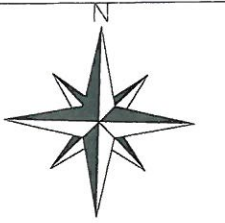

0 10 20 m

département n° 999

de castelnau (chemin

du Général

22 rue

Ancienne cuve à goudron et à eau ammoniacale vidangée en octobre 2005


Parc à transfo sur dalle bétonnée étanche en cas de fuite d'huile (huile minérale)

A Ancien réservoir à fioul inerté en juillet 2005

B parcelle vendue en 2003

C

D

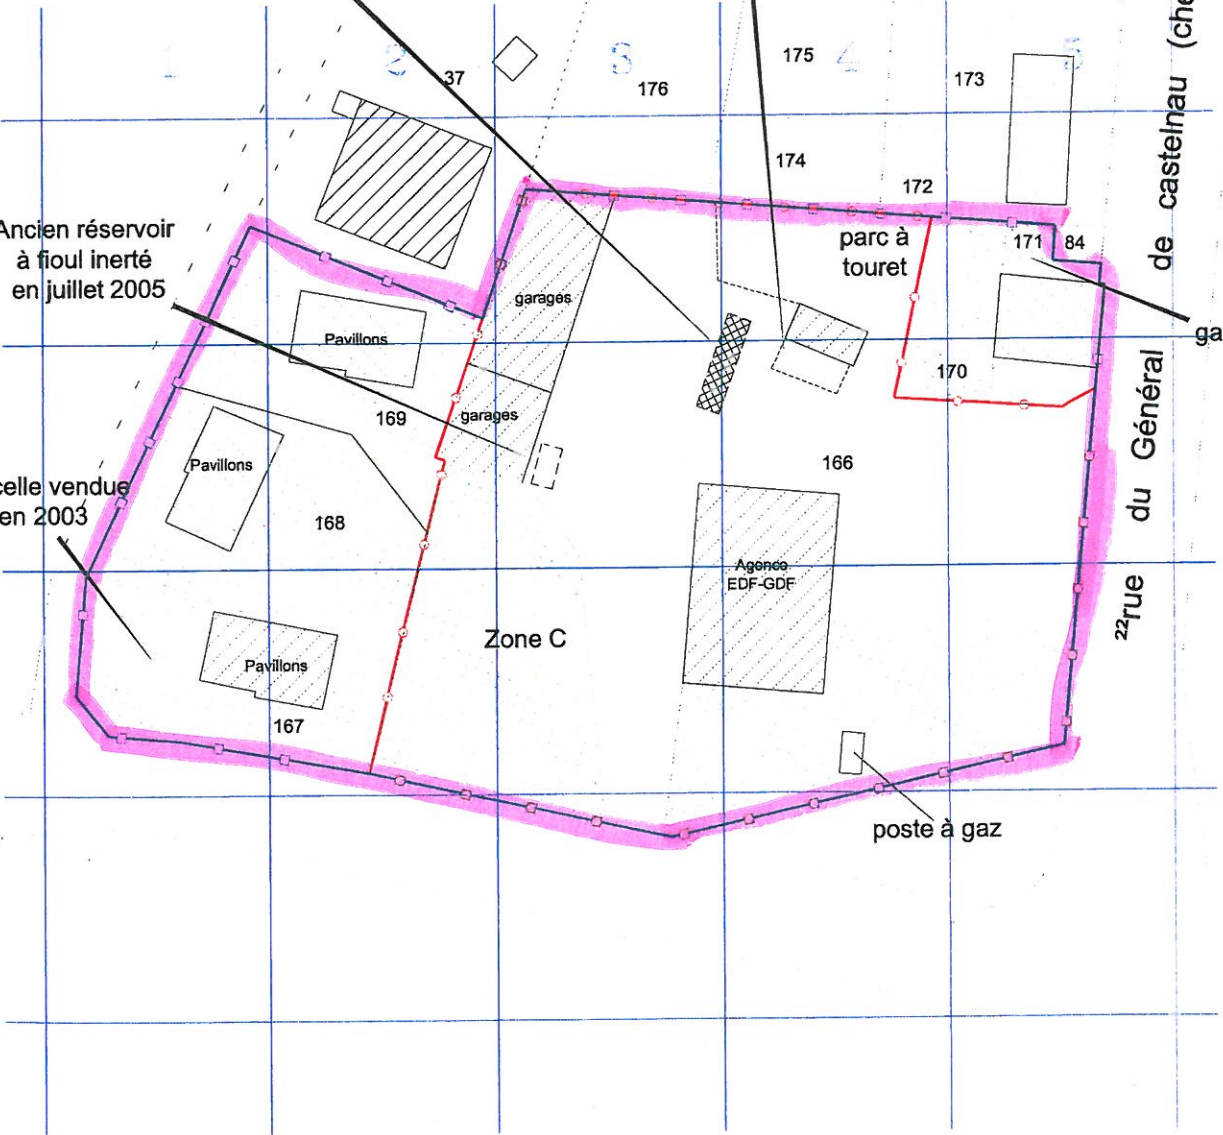

Légende

- Limite actuelle
- Ancienne emprise
- Plan des installations actuelles

Ancienne usine à gaz de Morhange plan des installations actuelles			
CLIENT: Gaz De France		ICF Environnement 14 à 30 rue Alexandre Bâtiment C 92230 GENNEVILLIERS Cedex Tel : (33) 01 46.88.99.00 - Fax : (33) 01 46.88.99.11	
LOCALISATION: Morhange (57)	Ing de Projet S.Cardinaud	DESSINE par : J.Bonifazi	DATE : 30.05.2007
INV/05/320		VERIFIE PAR: S.C	INDICE
		ECHELLE : 1/800	0 0
		FORMAT : A4	DWG N° : 001 0 0