


Ancrene utile à gare de Thionville
SNC u° 62.06960 / Basse u° 57.069

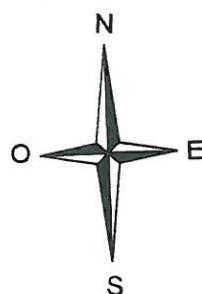

ETUDE ET ASSISTANCE TECHNIQUE
F - 67300 SCHILTIGHEIM B.P. 146

EDE GDF Services Lorraine Trois Frontières

AUG THIONVILLE
Recherche de cuve

Plan de localisation

DATE : MARS 2001 RAPP. N°: EC 01004


Echelle : 1/25 000e

A - 1



Légende :

- Limites actuelles du site
- Cuves

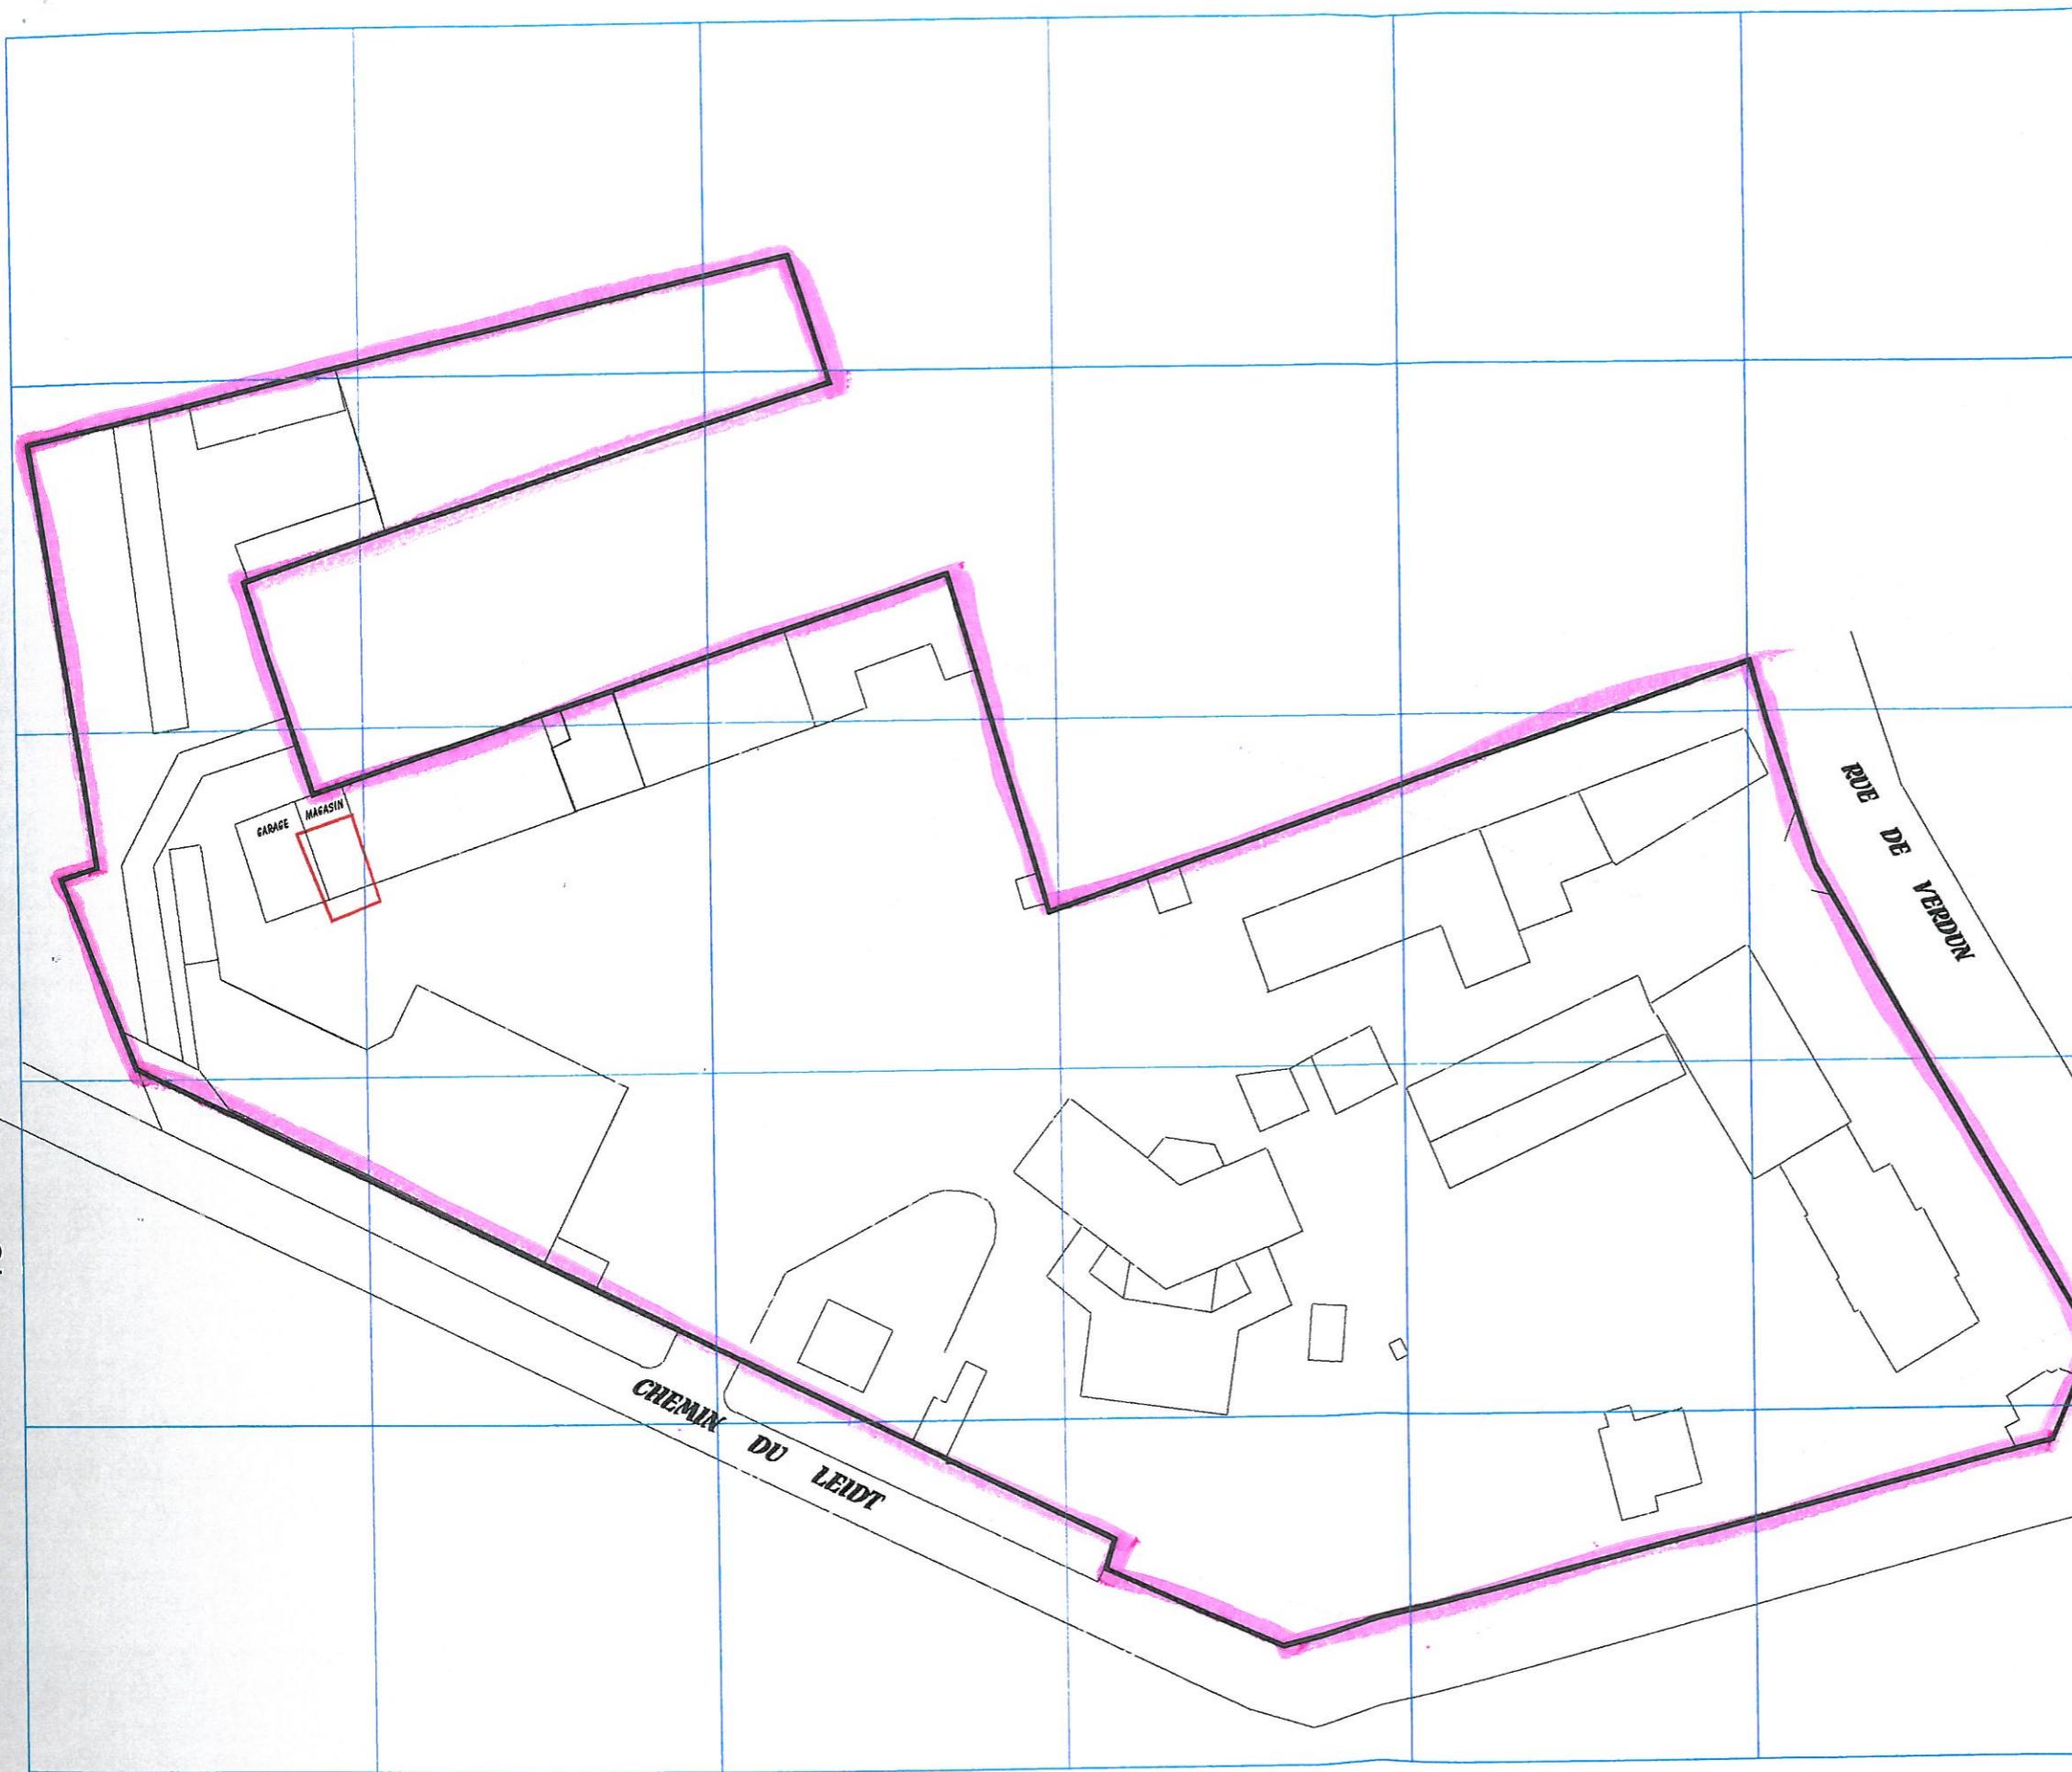

A

B

C

D

E

F



ETUDE ET ASSISTANCE TECHNIQUE
F - 67300 SCHILTIGHEIM B.P. 146

EDF GDF Services Lorraine Trois Frontières

AUG THIONVILLE
Recherche des cuves

Emplacement présumé des cuves

DATE : MARS 2001 RAPP. N°: EC 01004

Echelle : 1/1000e

A - 2