


BASOL - ST-OMER (ancien incinérateur de Dieuze)

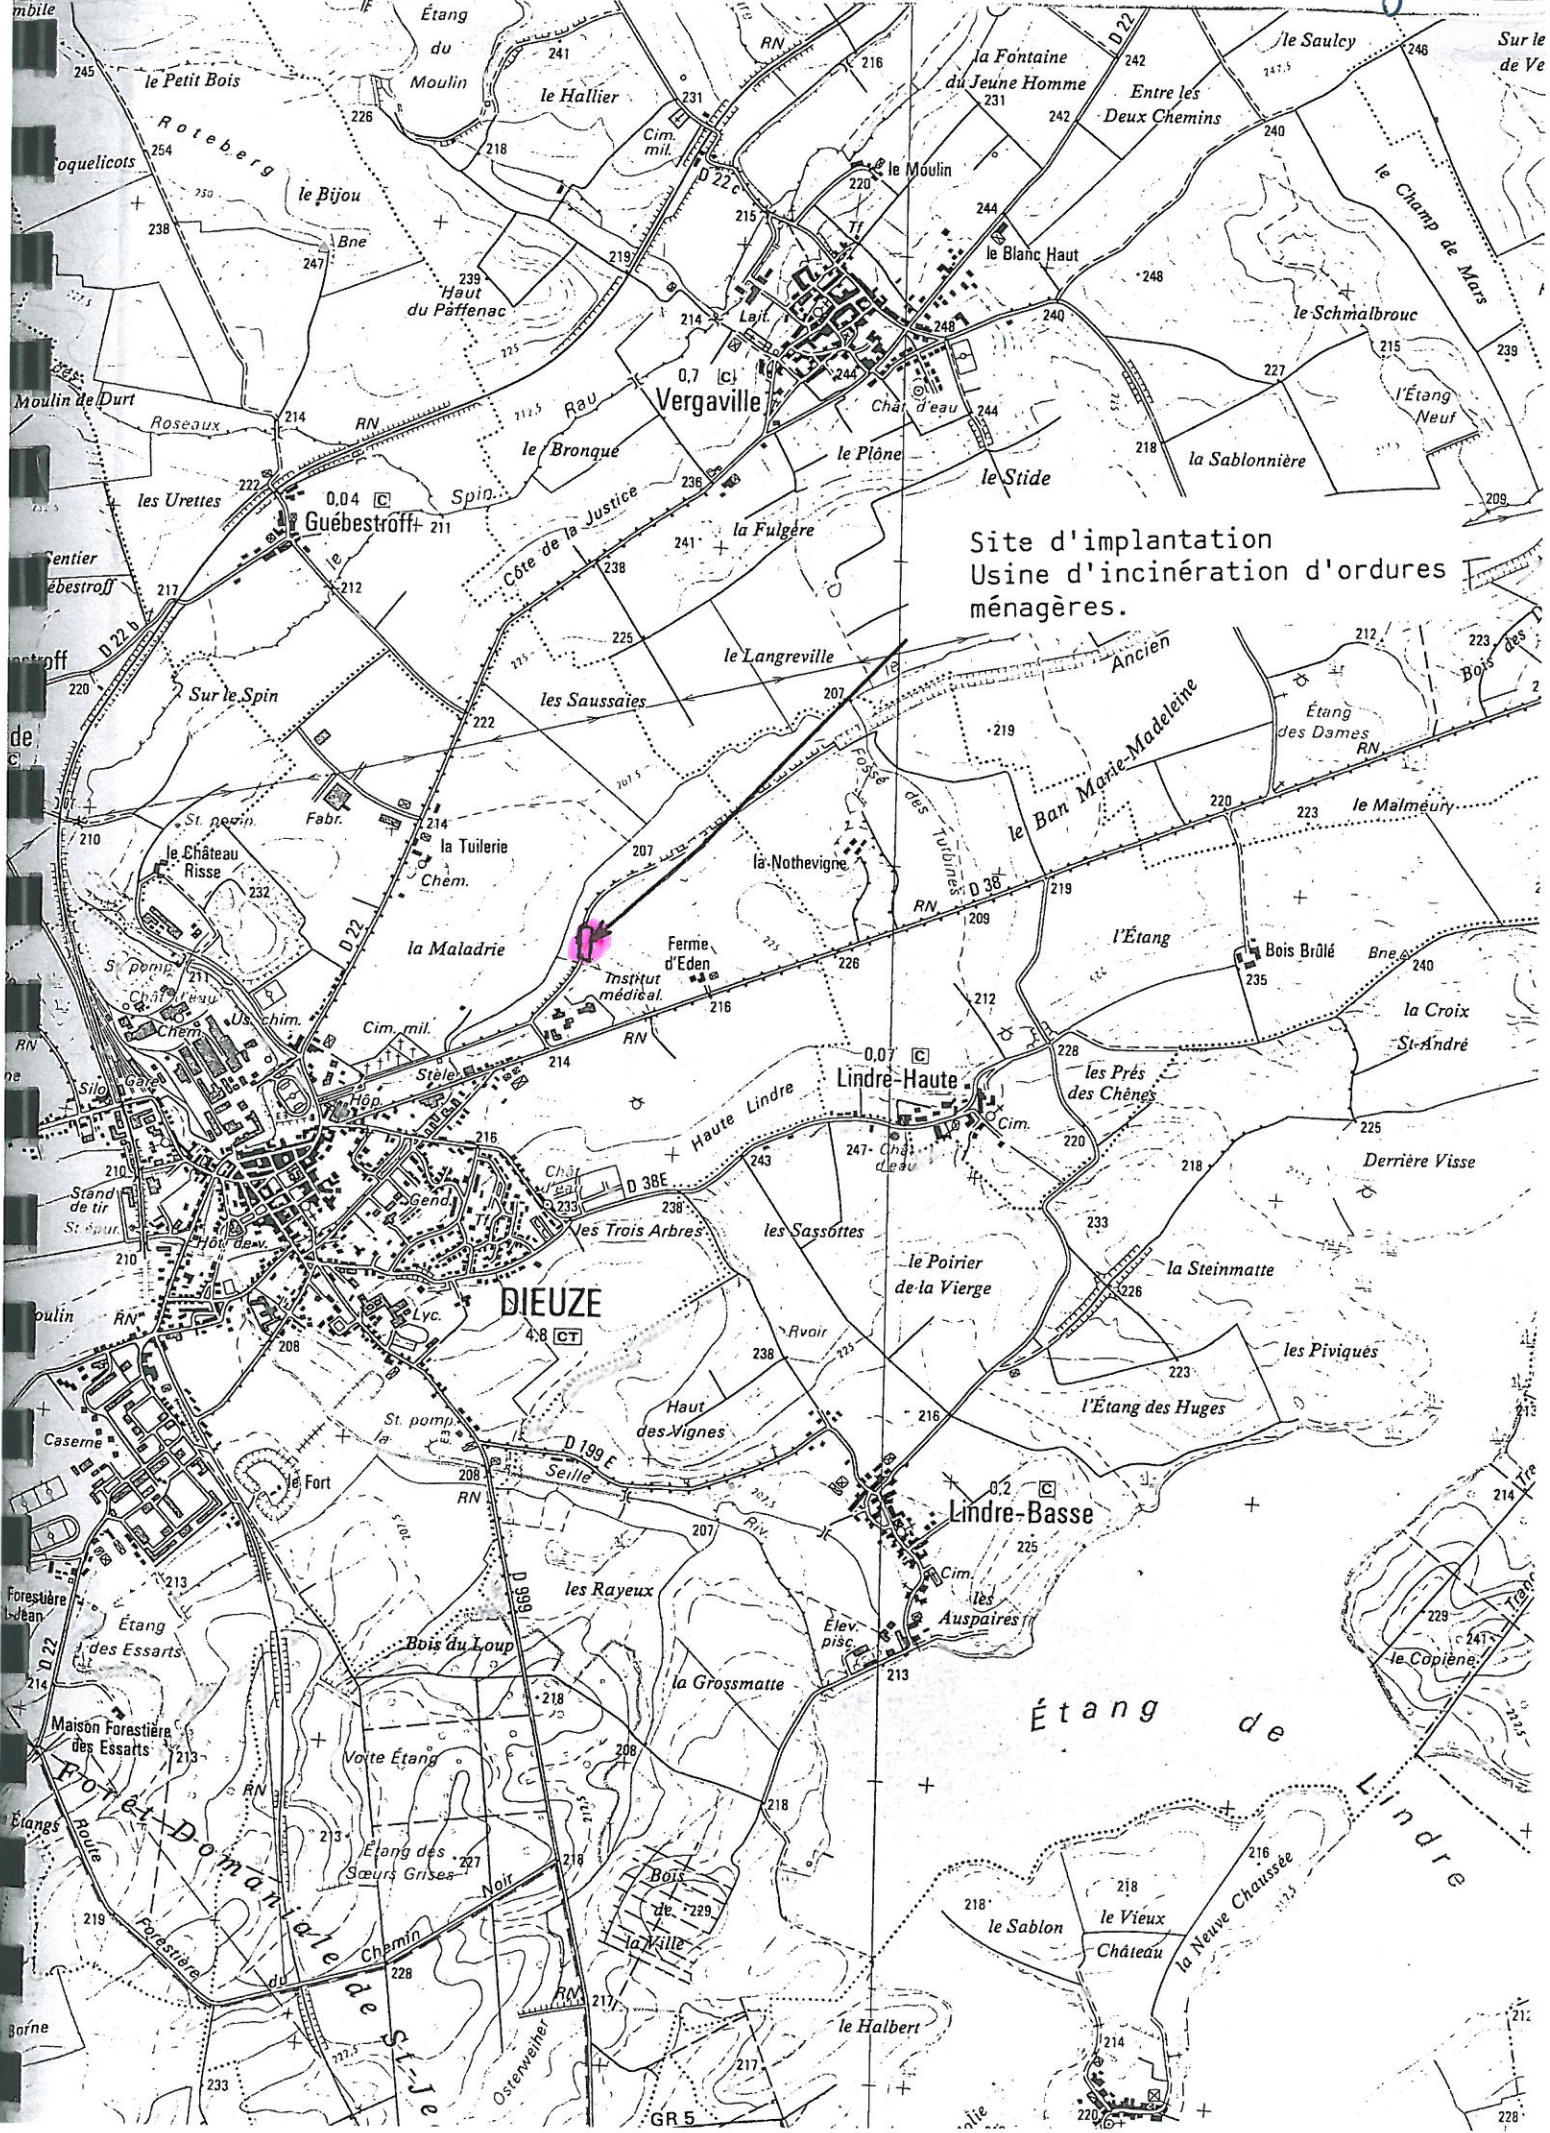

Site d'implantation  
Usine d'incinération d'ordures  
ménagères.

**DIEUZE**  
4,8 CT


**Lindre-Haute**  
0,07 CT

**Lindre-Basse**  
0,2 CT

Étang de Lindre

Forêt domaniale de St-Je

GR 5

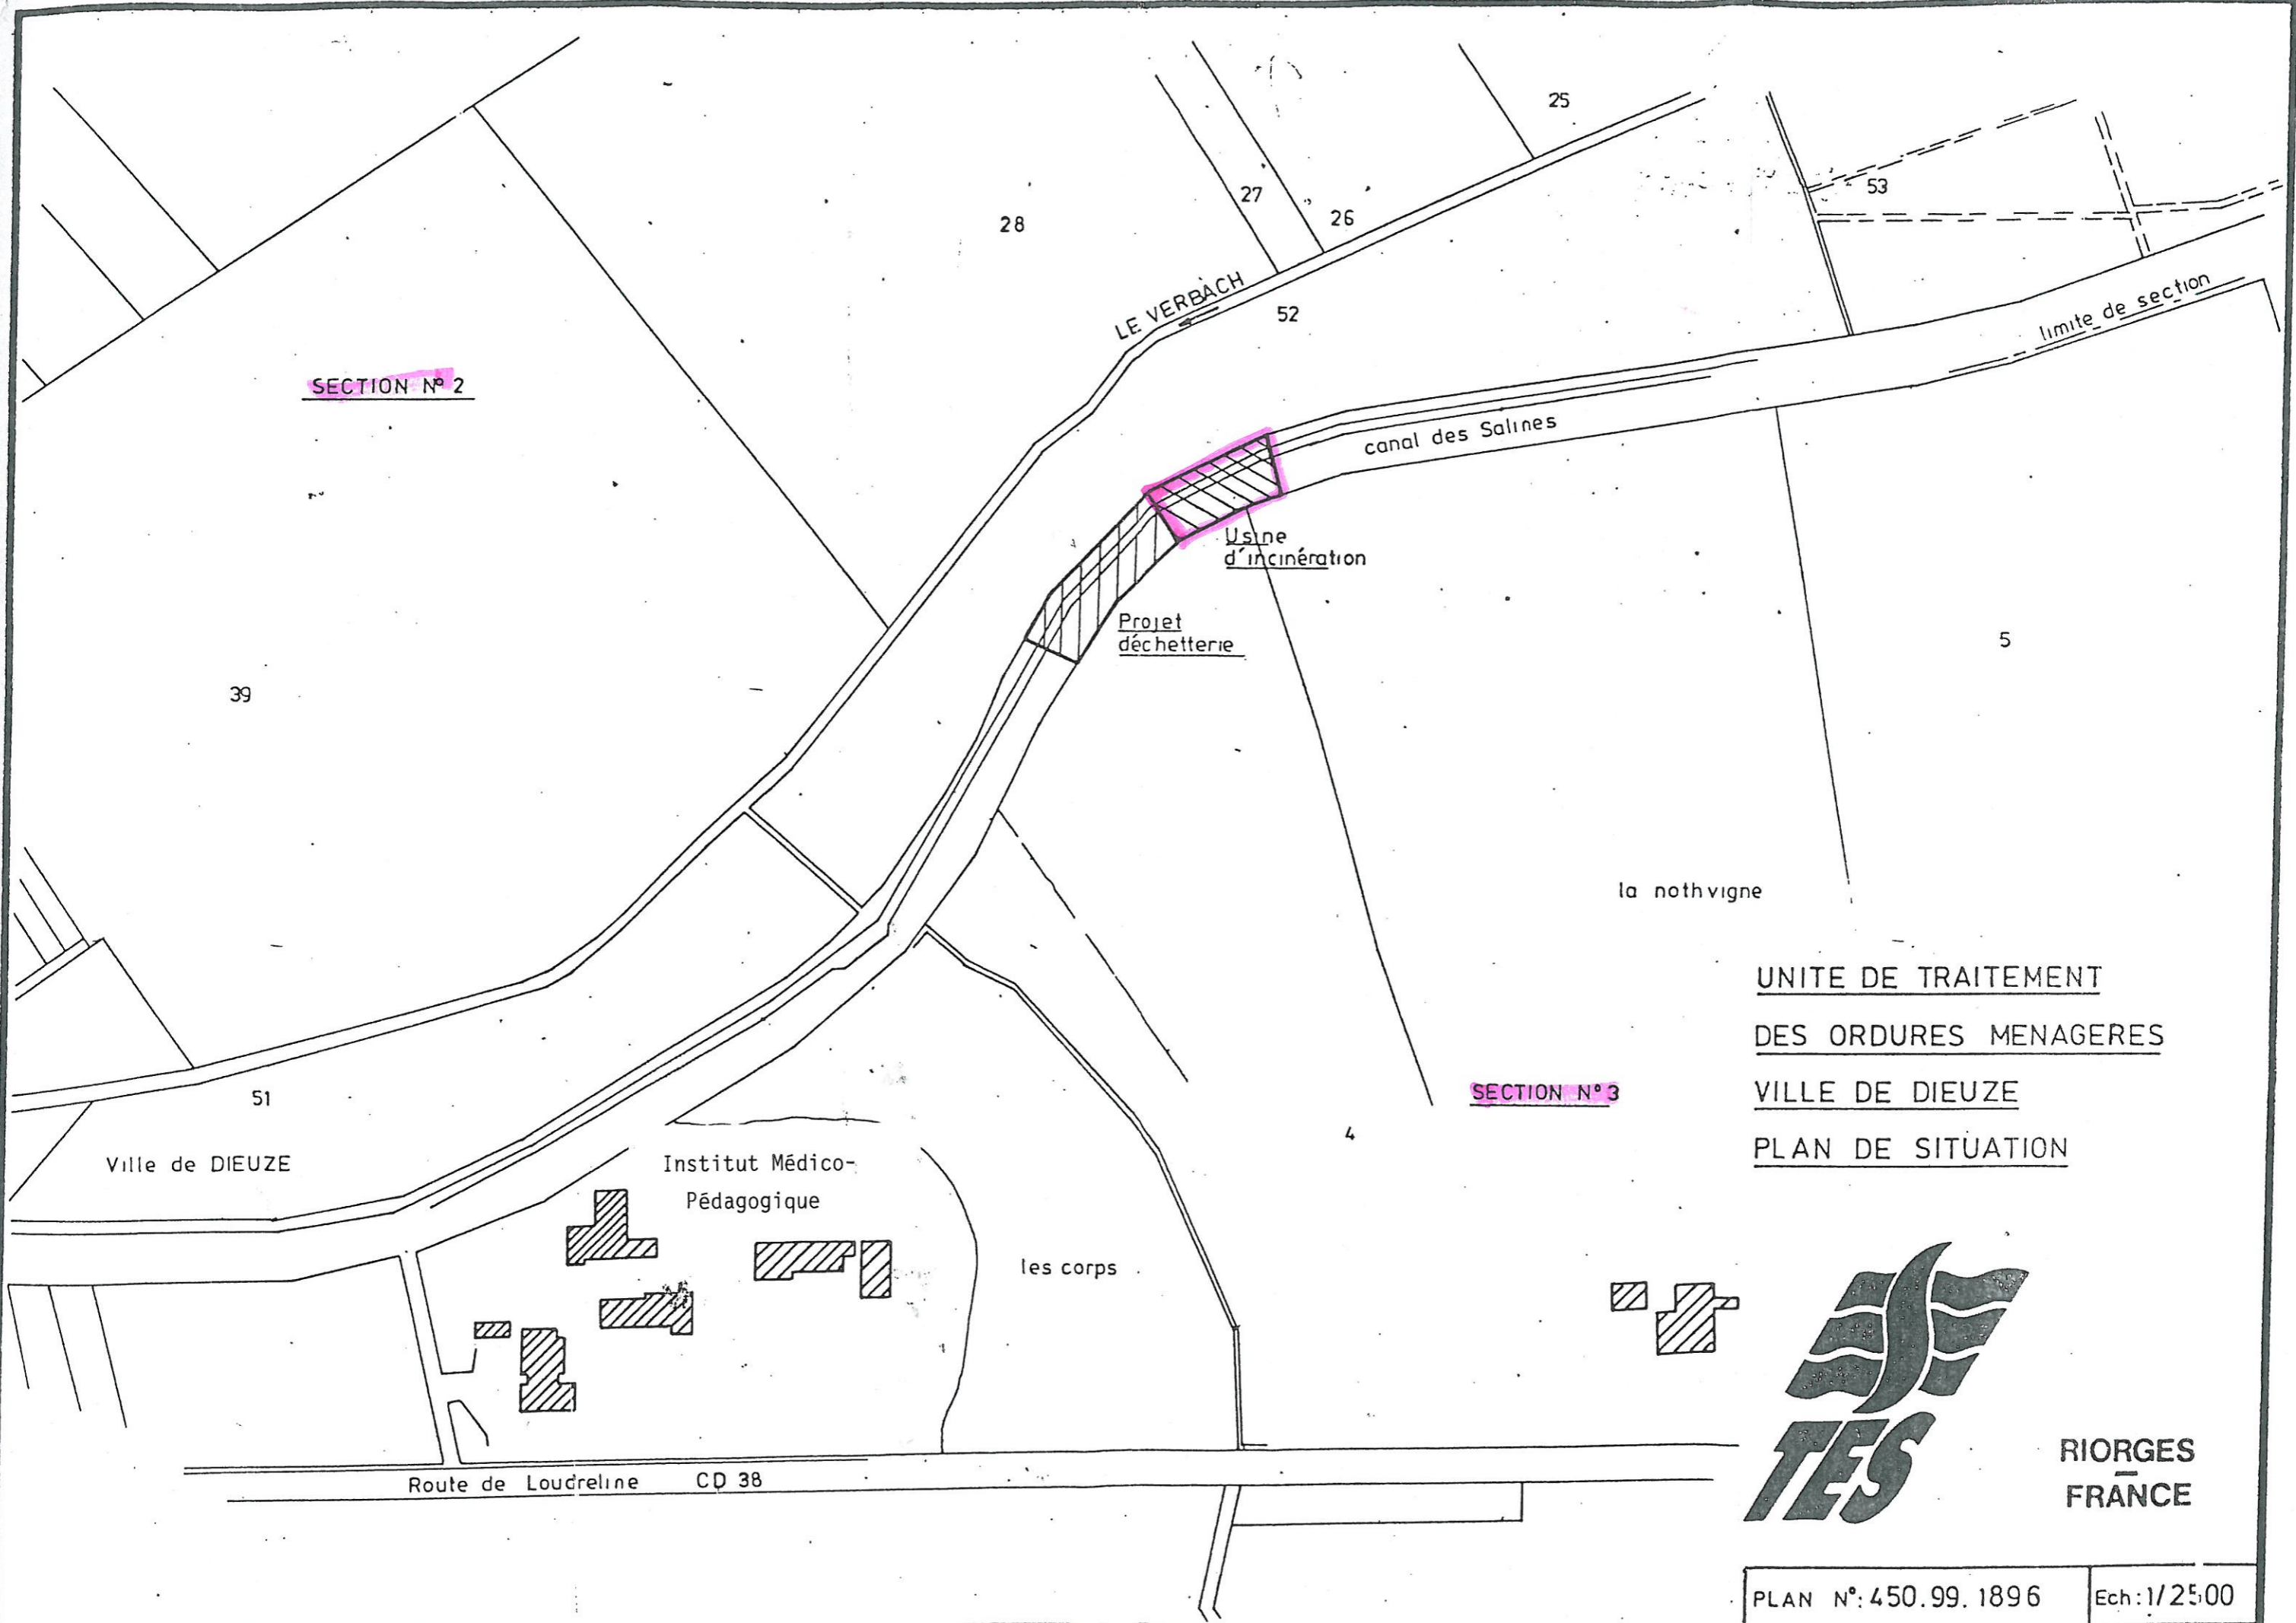

SECTION N° 2

SECTION N° 3

UNITE DE TRAITEMENT  
DES ORDURES MENAGERES  
VILLE DE DIEUZE  
PLAN DE SITUATION



RIORGES  
FRANCE