


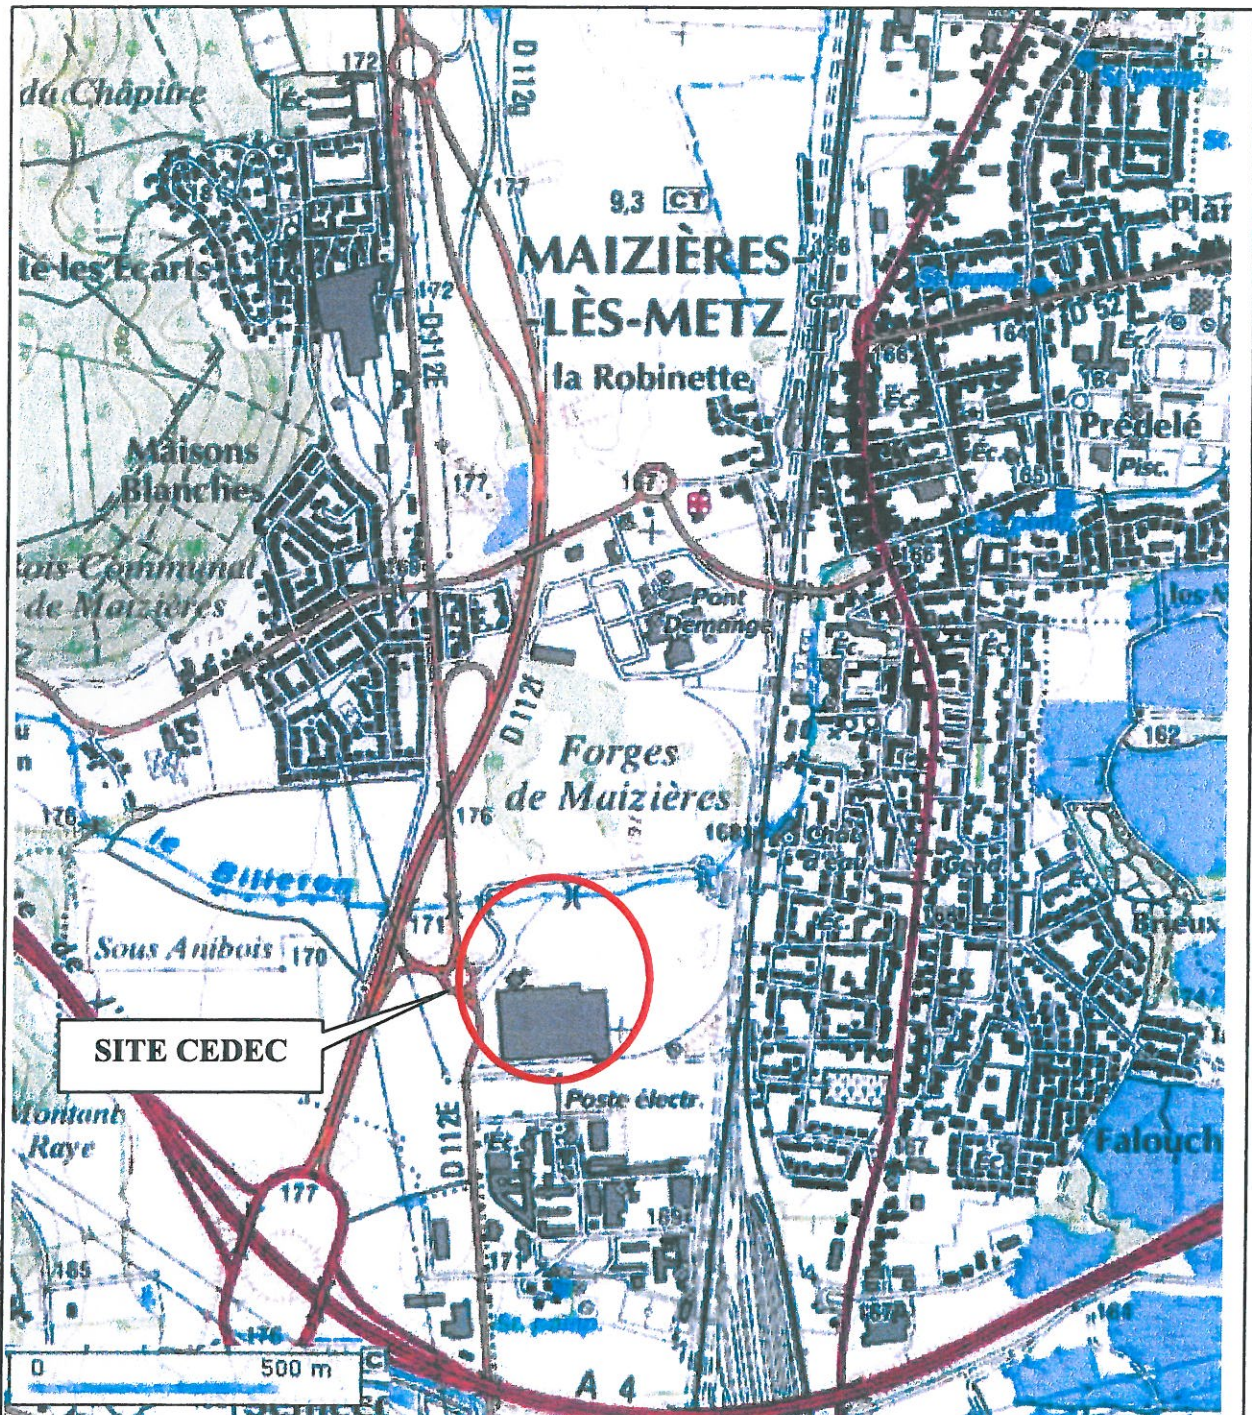

Plan de localisation

CLIENT : SCI DECAFOR		◆ ICF Environnement 11 bis rue Gabriel Péri – BP 30 191 54 505 Vandœuvre lès Nancy Cedex Tél : (33) 03 83 95 67 70 – Fax : (33) 03 83 95 62 49		
LOCALISATION : MAIZIÈRES LES METZ (57)	Ing de Projet : S. BAGARD			
DOSSIER N° : NAM/10/109		DESSINE par : S. BAGARD	DATE : 21/09/2010	INDICE
		ECHELLE : cf. plan	Vérifié par : SBA	1 1
		FORMAT : A4	DWGN° : 001	0 0

S-LES-METZ

PLU

ON D
LE N°1

en pour 1500

1/2000

1996

Echelle : 1/2857

Section D
Parcelle 2035

Stockage
produits finis

Forages

Cuve de GPLc

GEDECOGEN

Stockage des solutions
d'émulsions en poubelles sous
auvent et zone de
déchargement des terres

Groupes de refroidissement
des presses

Fossé

PZ 3

PZ 2

SECTION

C

FEUILLE

N° 6

SECTION

D

FEUILLE

2011 m2

Chemin

1815

1816

1817

1818

1819

95

96