


Ancienne usine à gaz de Neufchâteau
 S2AC n° 62.7969 / BA21 n° 88.0027

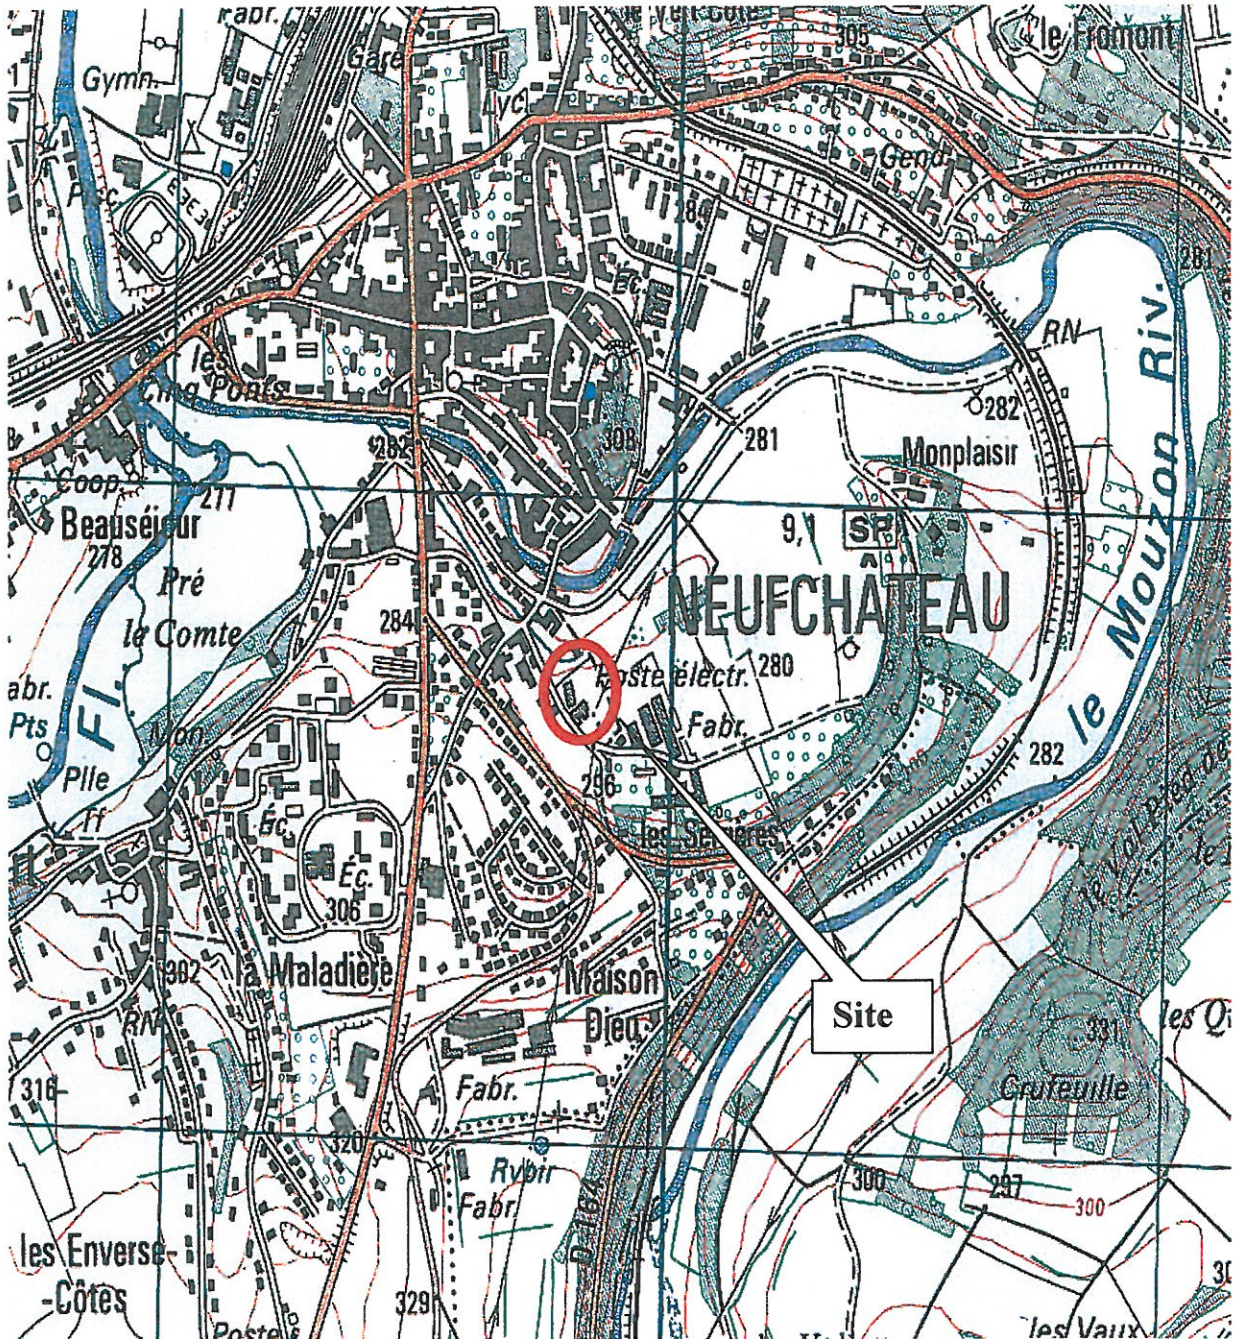

ANNEXE 1 : PLAN DE LOCALISATION DU SITE (carte topographique 2336 E, IGN)			
CLIENT : Gaz De France		ICF Environnement 11, bis rue gabriel péri 54 515 Vandoeuvre-Les-Nancy	
LOCALISATION : Neufchâteau (88)		Date : Juillet 2005	INDICE
N° DOSSIER:		ECHELLE : 1/25 000	VERIFIE PAR : Ma 0
		A4	DWG N° :

Rue des Pépimères

84

-65 385

Bâtiment

Bâtiment

549

Bâtiment

Bâtiment

550

551

-87

552

553

-88

554

Chemin communal n°3 dit des Pépimères



0 10 20 m

Légende

- Limite actuelle
- Plan des installations actuelles

— S10 — Implantation de la fosse à goudron

--- Limite de l'emprise permanente du chantier

... limite de l'emprise temporaire du chantier pendant les travaux de vidange de cuve

■ base de vie

■ emprise accessible de la zone ayant reçu les excédents de goudron

--- limite de l'ancien mur du site limitant au nord la zone

■ aire de stockage de matériaux sains

■ aire de stockage de matériaux souillés

■ aire de sockage du stock tampon de matériaux d'apports

↔ servitude de passage accordée pendant la durée des travaux de vidange de cuve pour permettre au personnel EDF-GDF d'accéder aux véhicules et de sortir hors du site avec les véhicules

PLAN D'IMPLANTATION DES ZONES DE TRAVAUX