


Anaerobe unie à gaz de Remiremont
SAC n° 62.7971 BAISL n° 88.8029

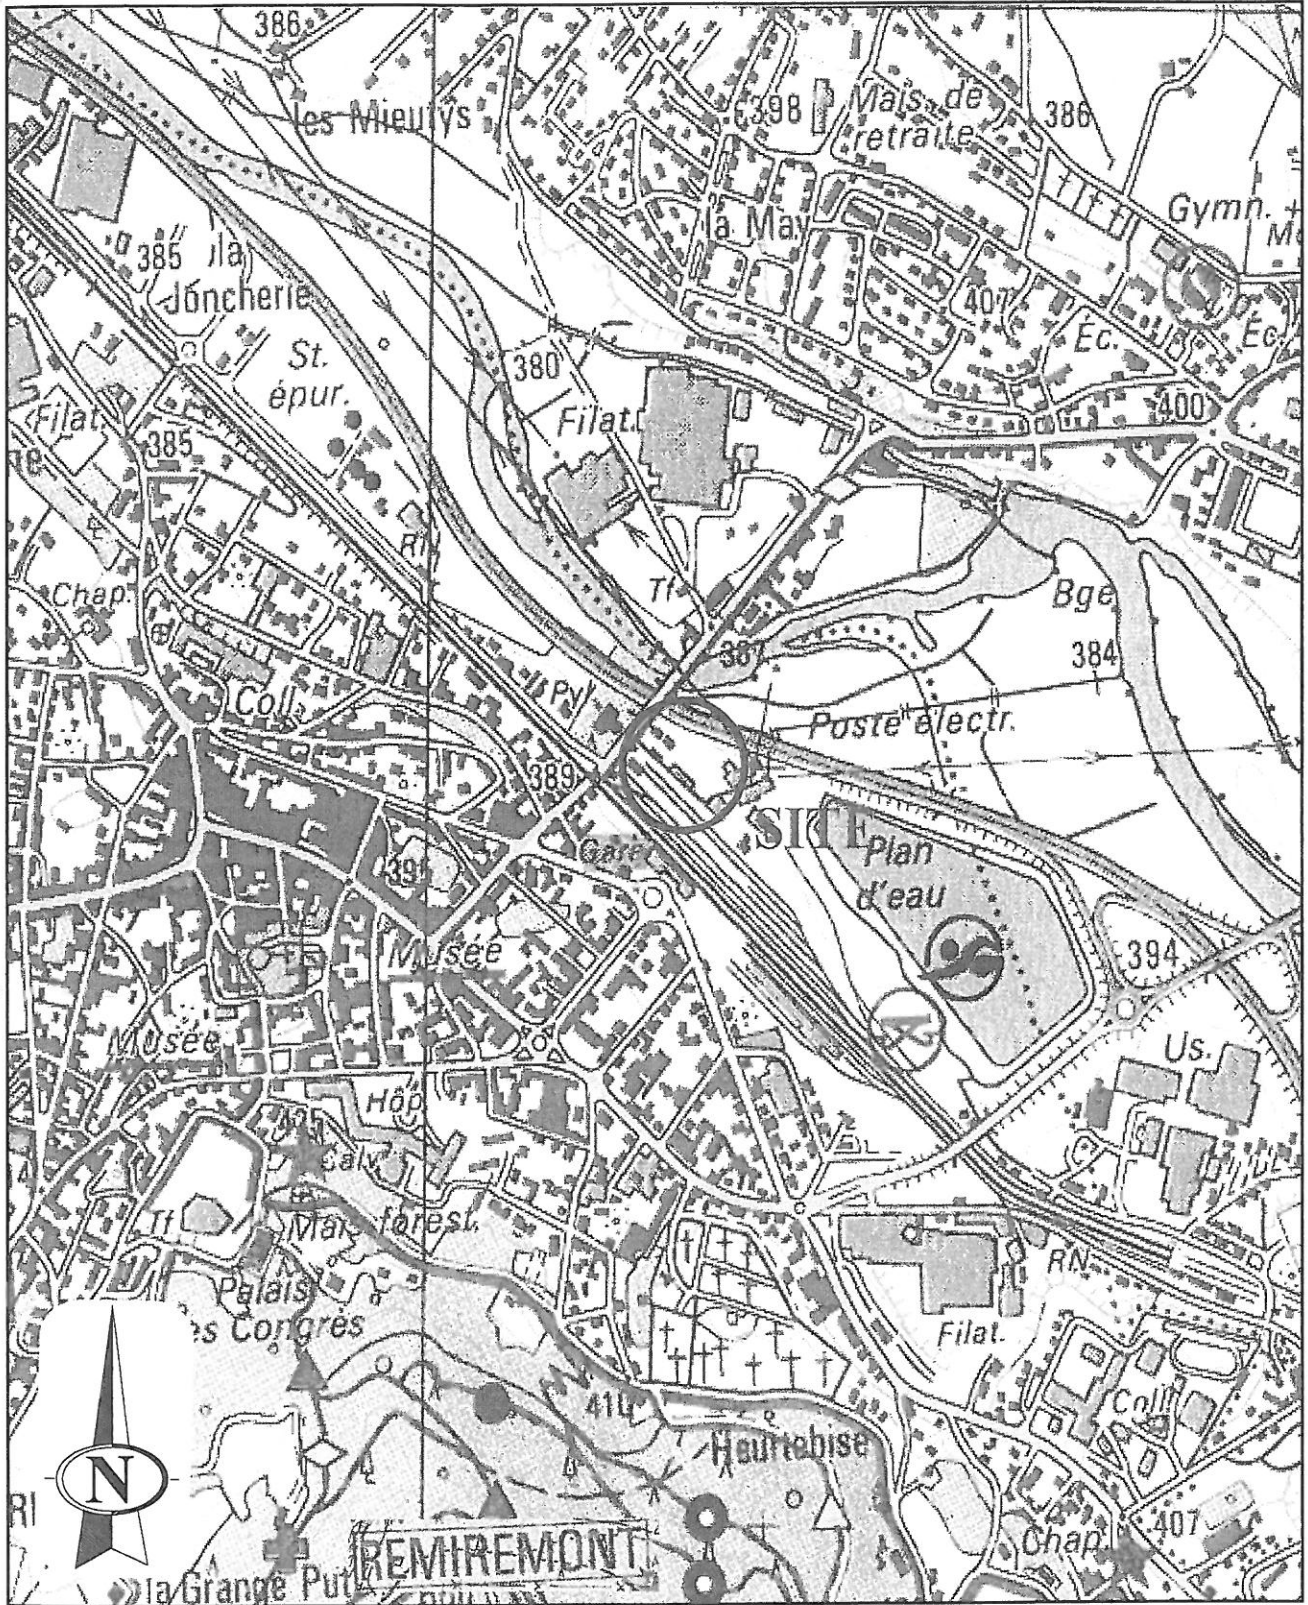

➤ ICF Environnement


Rapport N° 23 /A
Version 0

Site : 12-14, Rue des 5ème et 15ème BCP
Remiremont (88200)

Date : Septembre 2003

Echelle : sans

Annexe 1 : Localisation topographique

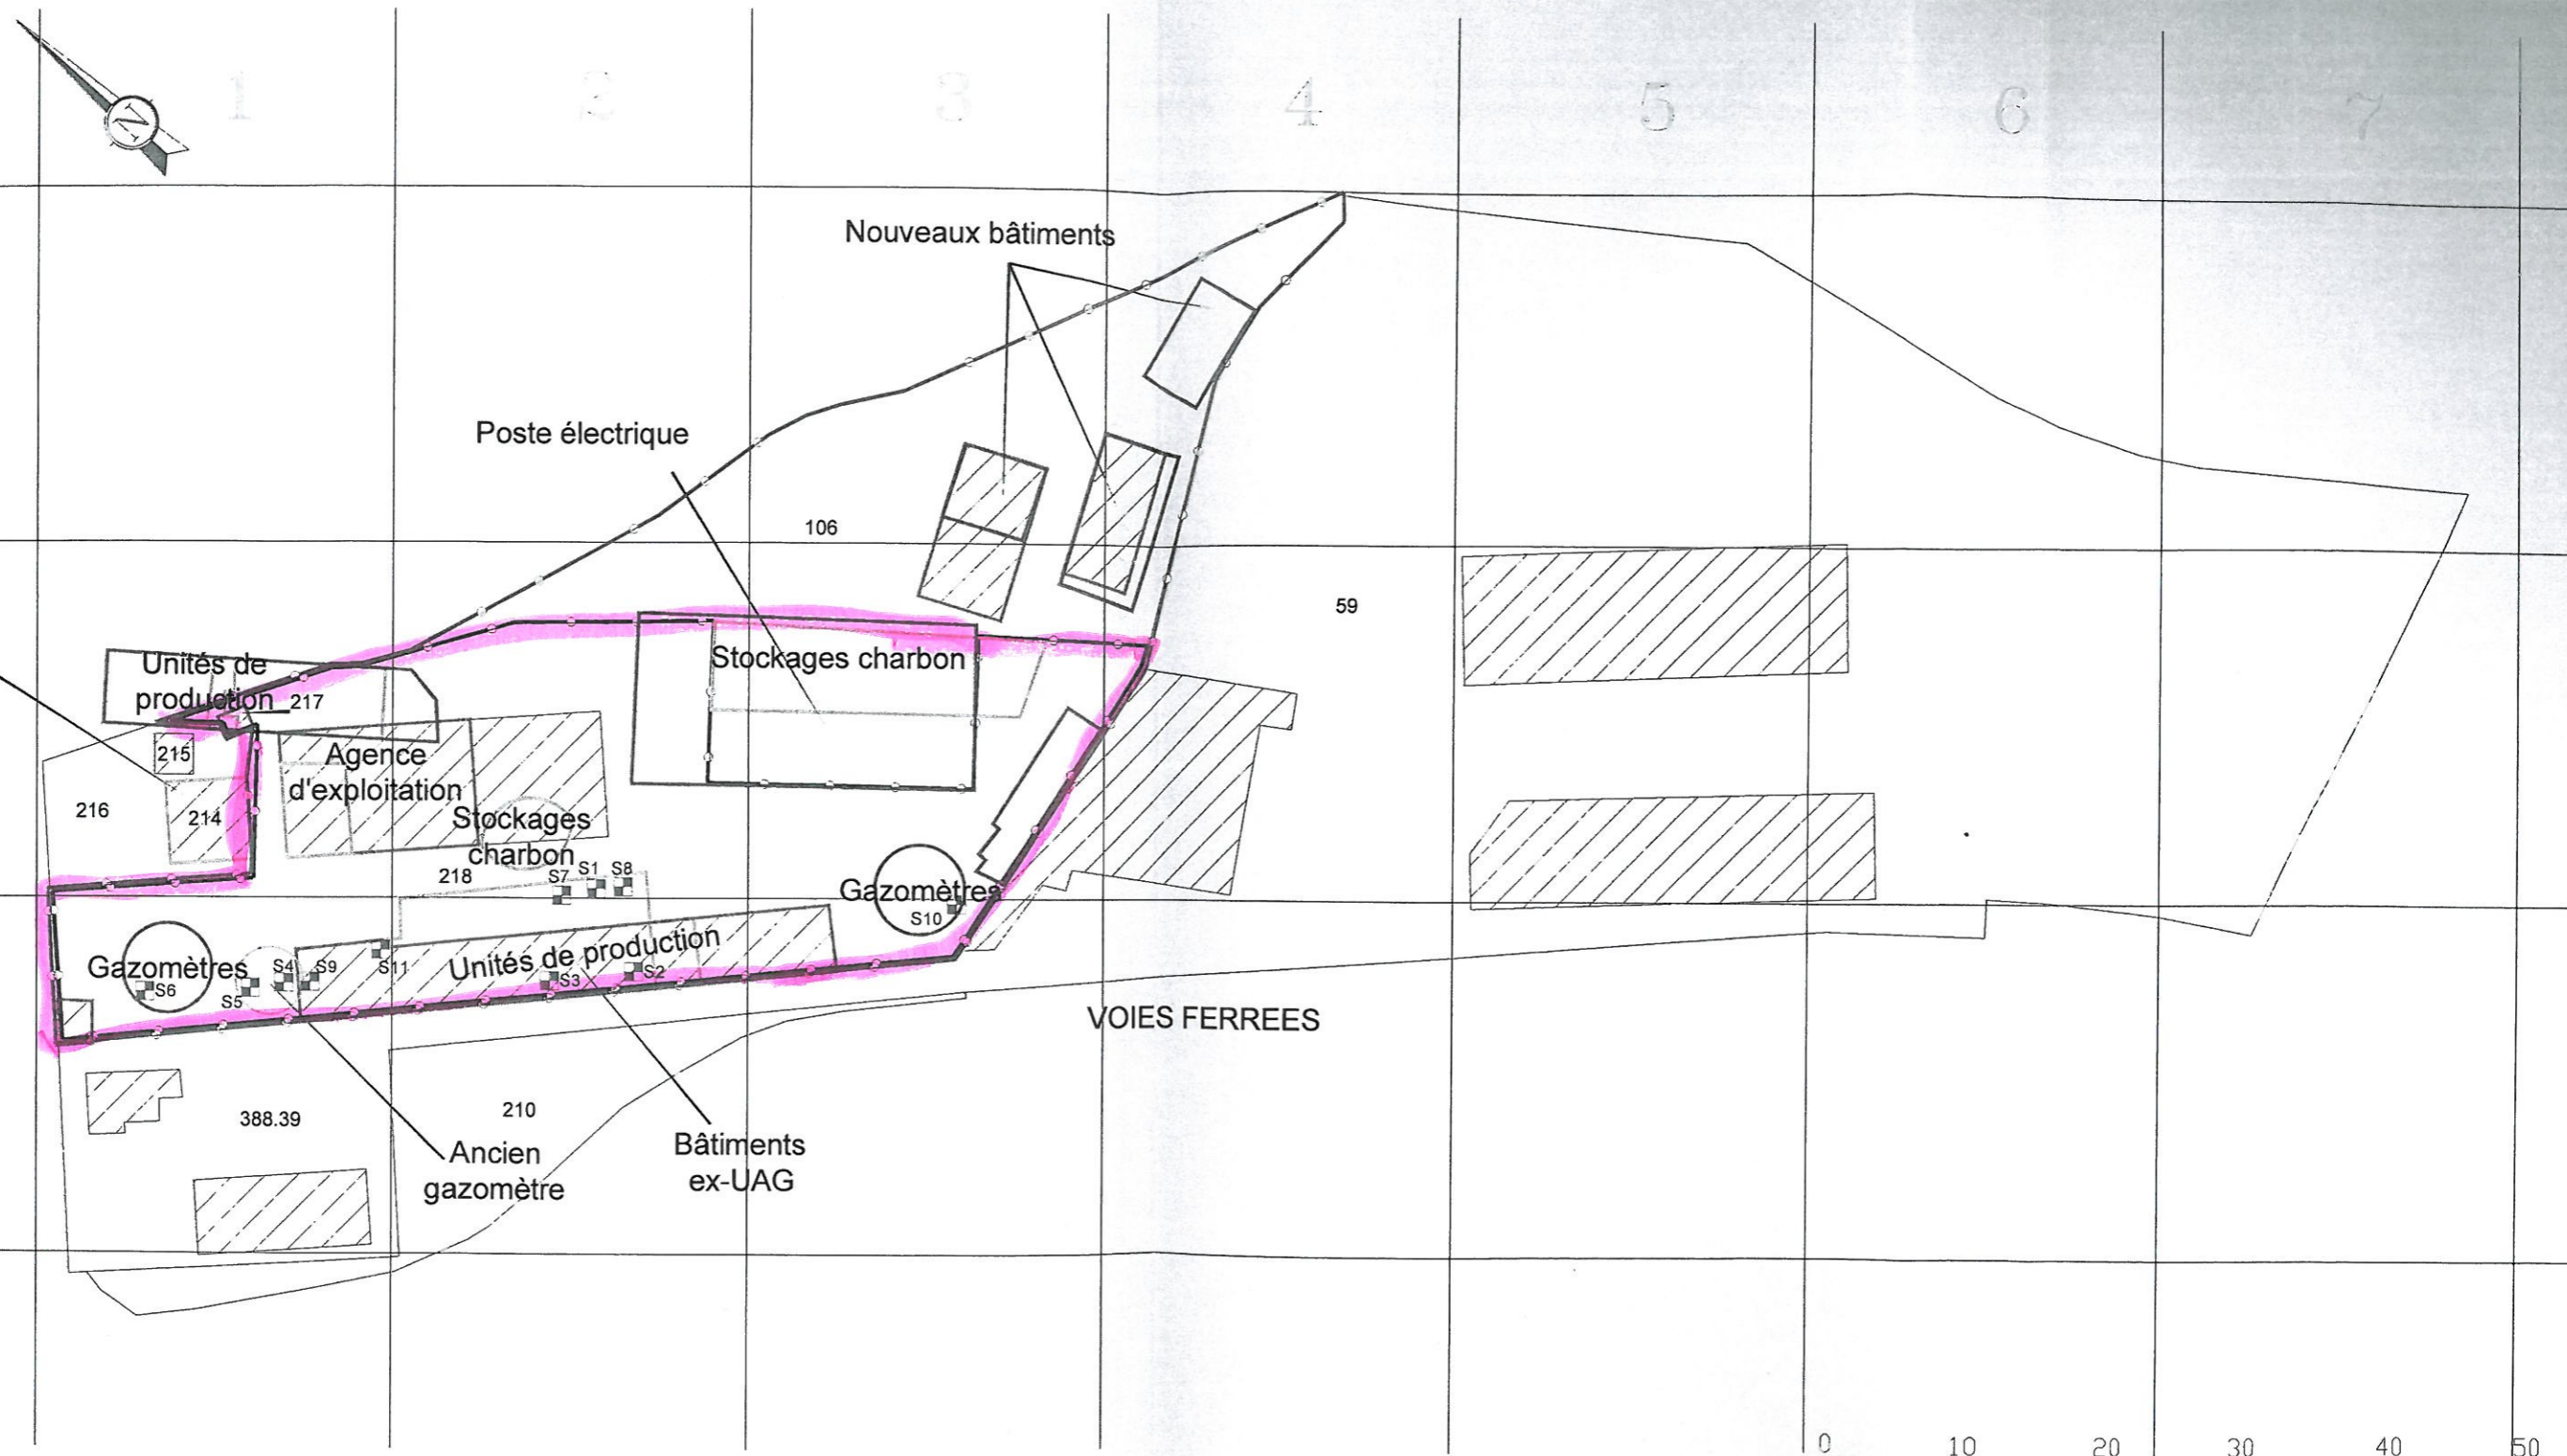

Légende

- Limite actuelle de la parcelle EDF
- Limite de la parcelle GDF
- Installations actuelles
- Installations en 1947
- Installations en 1968
- Installations en 1978
- Installations en 1995
- Sondages à la pelle mécanique

Ancienne usine à gaz de Remiremont Synthèse des installations de 1947 à nos jours			
CLIENT:		GDF	ICF Environnement 14 à 30 rue Alexandre Bâtiment C 92635 GENNEVILLIERS Cedex Tel : (33) 01 46.88.99.00 - Fax : (33) 01 46.88.99.11
LOCALISATION:	Ing de Projet	Remiremont	
DOSSIER N°:	DESSINE par :	DATE :	INDICE :
03-INV-166 - IPE	B.Edmont	avril 2005	
	ECHELLE :	Verifié par :	
	1/500	M.A.	0 0
	FORMAT :	PLAN N° :	
	A3	G01	0 0