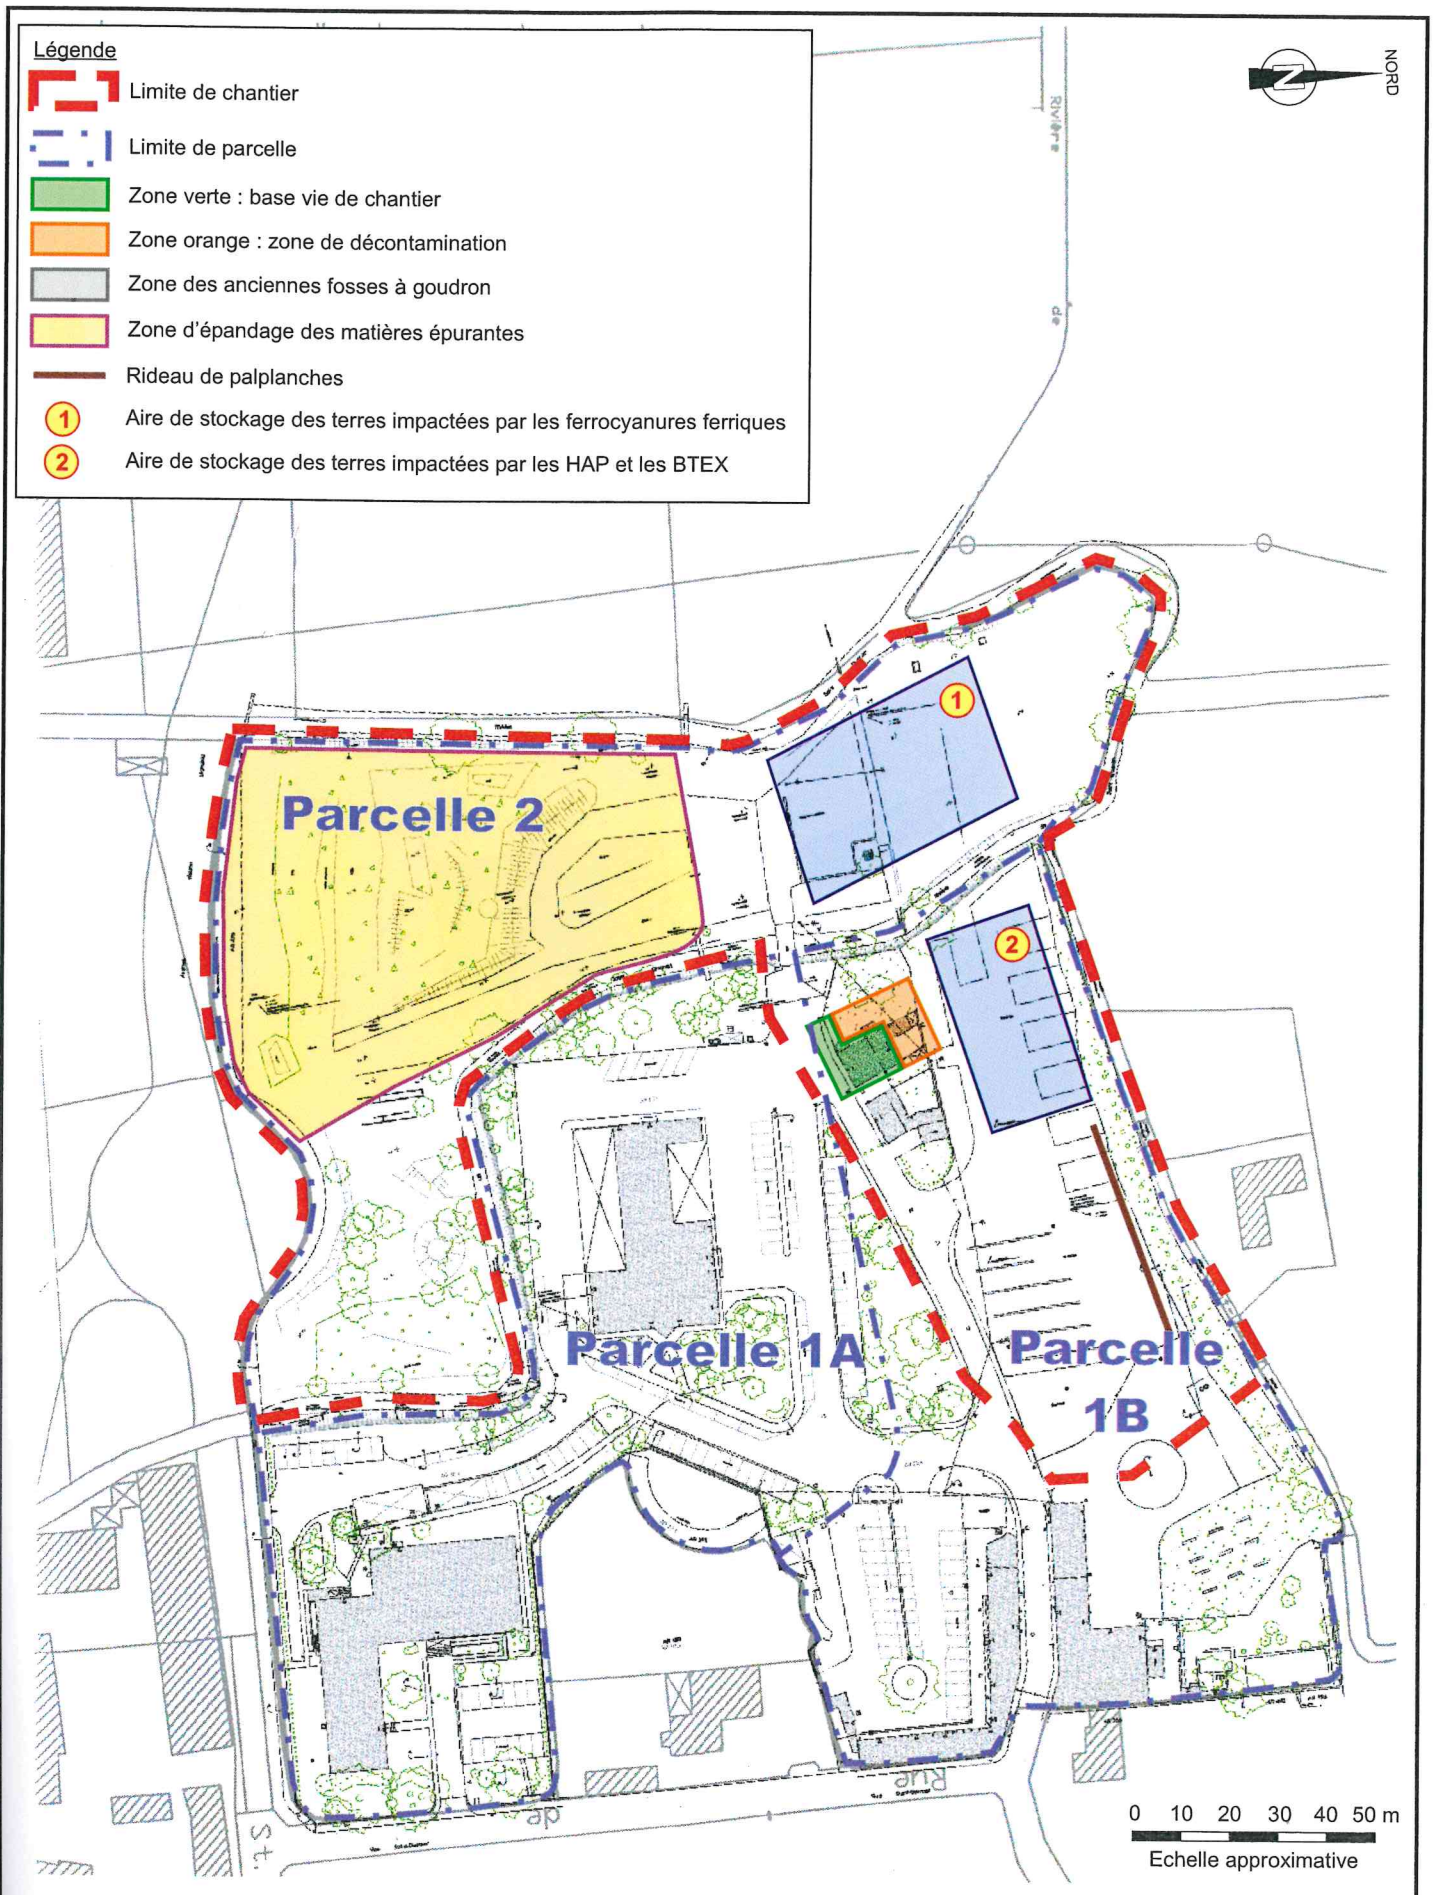

PLAN DU SITE ET DES ZONES TRAITEES AU COURS DE LA 1ère PHASE DE CHANTIER

URS

Titre	RAPPORT DE FIN DE TRAVAUX	Date	19 Juillet 2006	Echelle	Voir barre d'échelle
Localisation	ANCIENNE USINE A GAZ DE BEAUVAIS (60)	Référence	PAR	Format	A4
		Vérifié	PPA	Dessiné	IDE
Client	GAZ DE FRANCE	Projet n°	43741614		FIGURE 2

PAR:I42867-010-412 GDF Beauvais\Graphic\Rapport fin travaux\GDF Beauvais 02-03 Zones.cdr