


Légende

-  Limite de chantier
-  Limite de parcelle
-  Zone verte : base vie de chantier
-  Zone orange : zone de décontamination
-  Zone de présence de scories
-  1 Aire de stockage des scories et des terres impactées par les HAP
-  2 Aire de stockage des briques

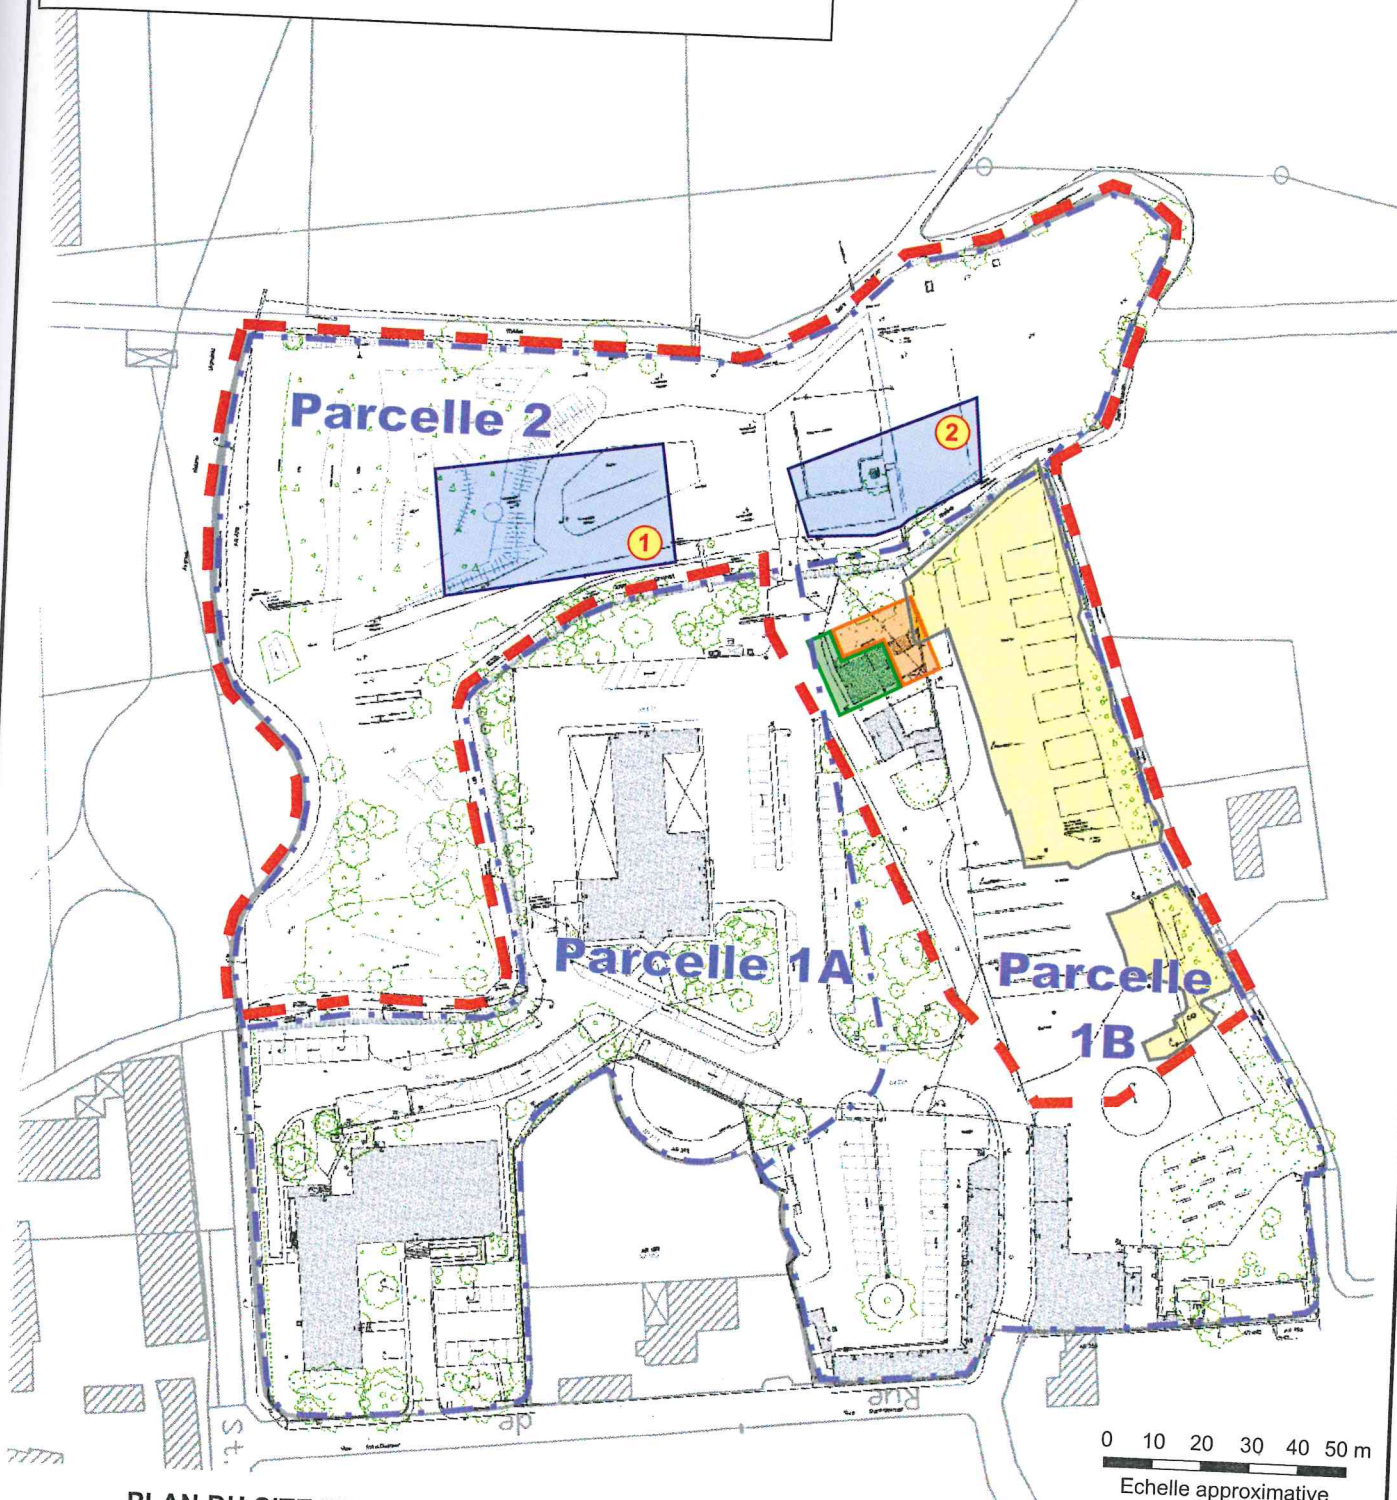

PLAN DU SITE ET DES ZONES TRAITEES AU COURS DE LA 2^{ème} PHASE DE CHANTIER

URS

Titre
RAPPORT DE FIN DE TRAVAUX

Localisation
**ANCIENNE USINE A GAZ
DE BEAUVAIS (60)**

Client
GAZ DE FRANCE

Date	19 Juillet 2006	Echelle	Voir barre d'échelle
Référence	PAR	Vérifié	PPA
Format	A4	Dessiné	IDE
Projet n°	43741614	FIGURE 3	