

PLAN DE SITUATION

CADASTRE : SECTION B-N°3084

Carrefour des Veneurs  
**B7**

Carrefour du Chevreuil

**B6**

**B5**

**Son B**


Ménagerie



Route

**B3**

Carrefour la Longue

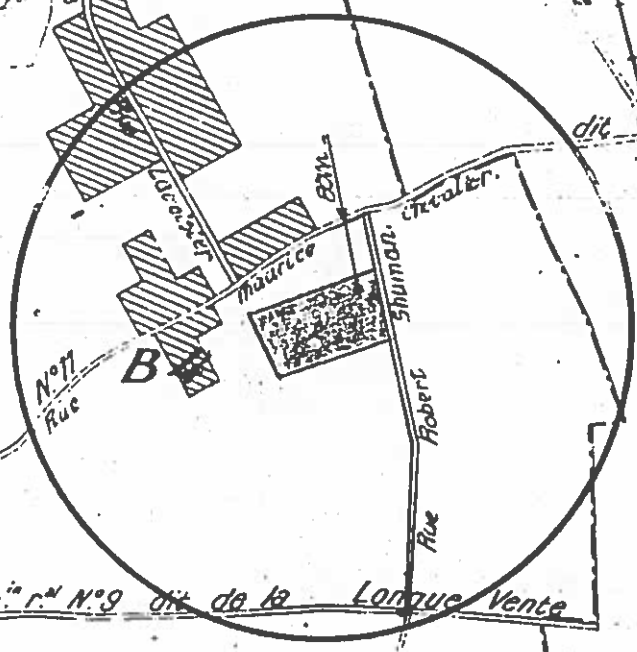

Ch<sup>em</sup> N°2 dit de Braque


Ch<sup>em</sup> N°9 dit de la Longue Vente

Chemin rural

Paris


**Son C**

En application des articles 1 et 2 de la loi n° 40942 du 1945, le présent document est destiné à être un acte authentique, judiciaire ou administratif.

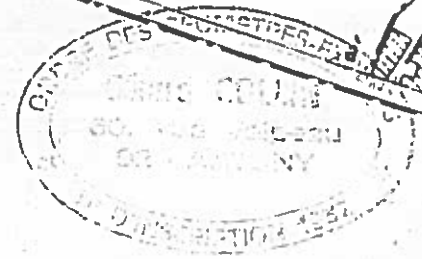

- ECHELLE : 1/10 000 -

Carrefour Perdu

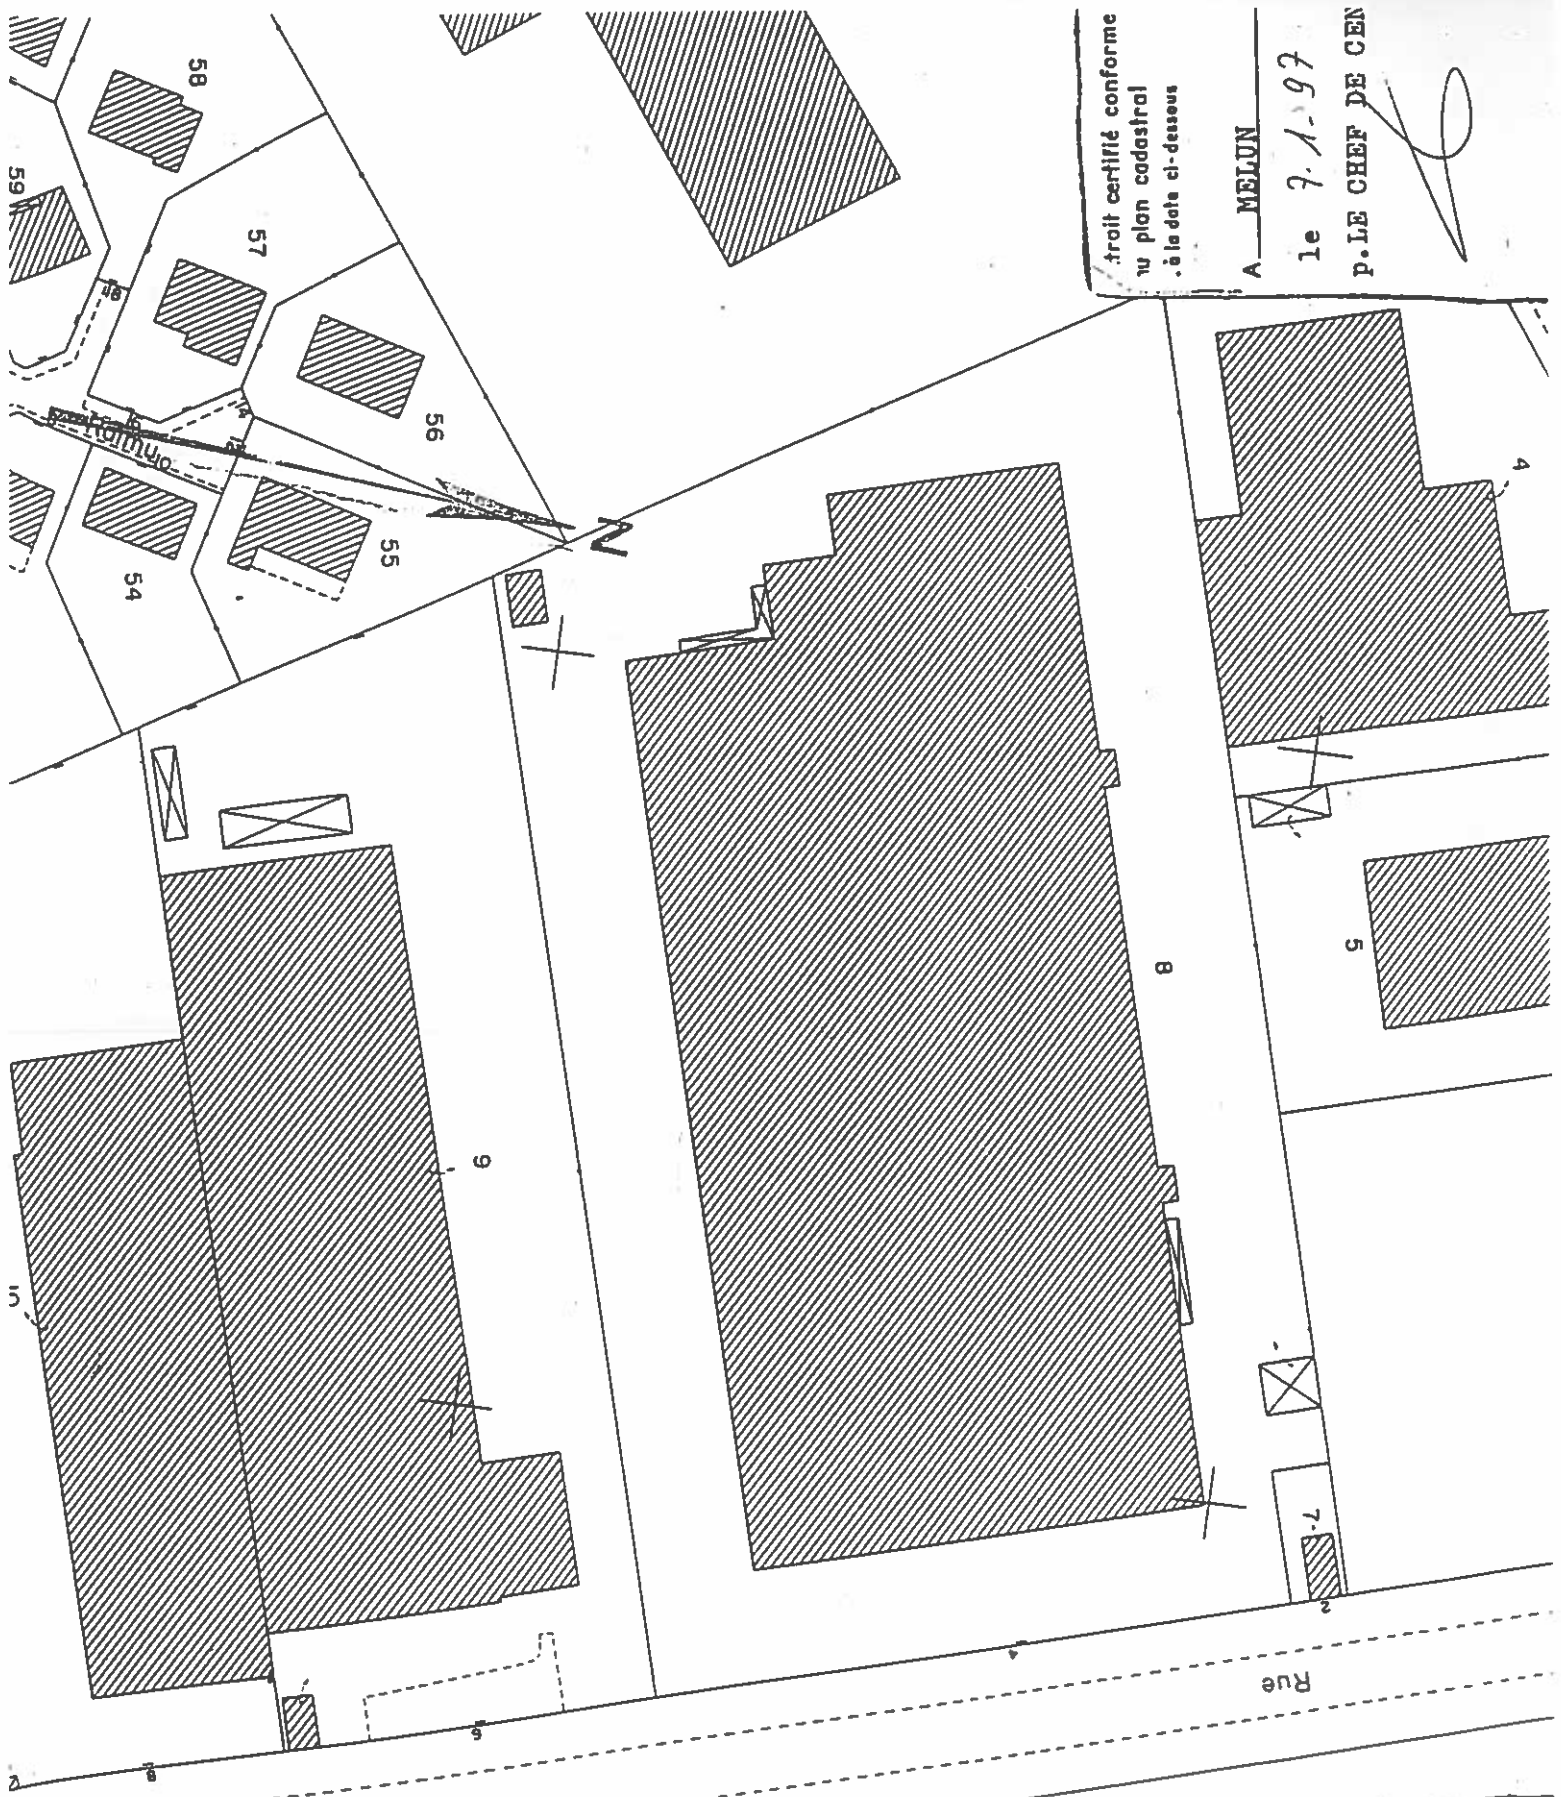

trouvé certifié conforme  
au plan cadastral  
à la date ci-dessous

A MELUN  
le 7-1-97  
P. LE CHEF DE CEN

COUT. DU. PRESENT  
EXTRAIT

30F.00

CENTRE DES IMPÔTS FONCIER  
DE MELUN

Cité Administrative - Bat. C  
Pré Chamblain  
77011 MELUN CEDEX

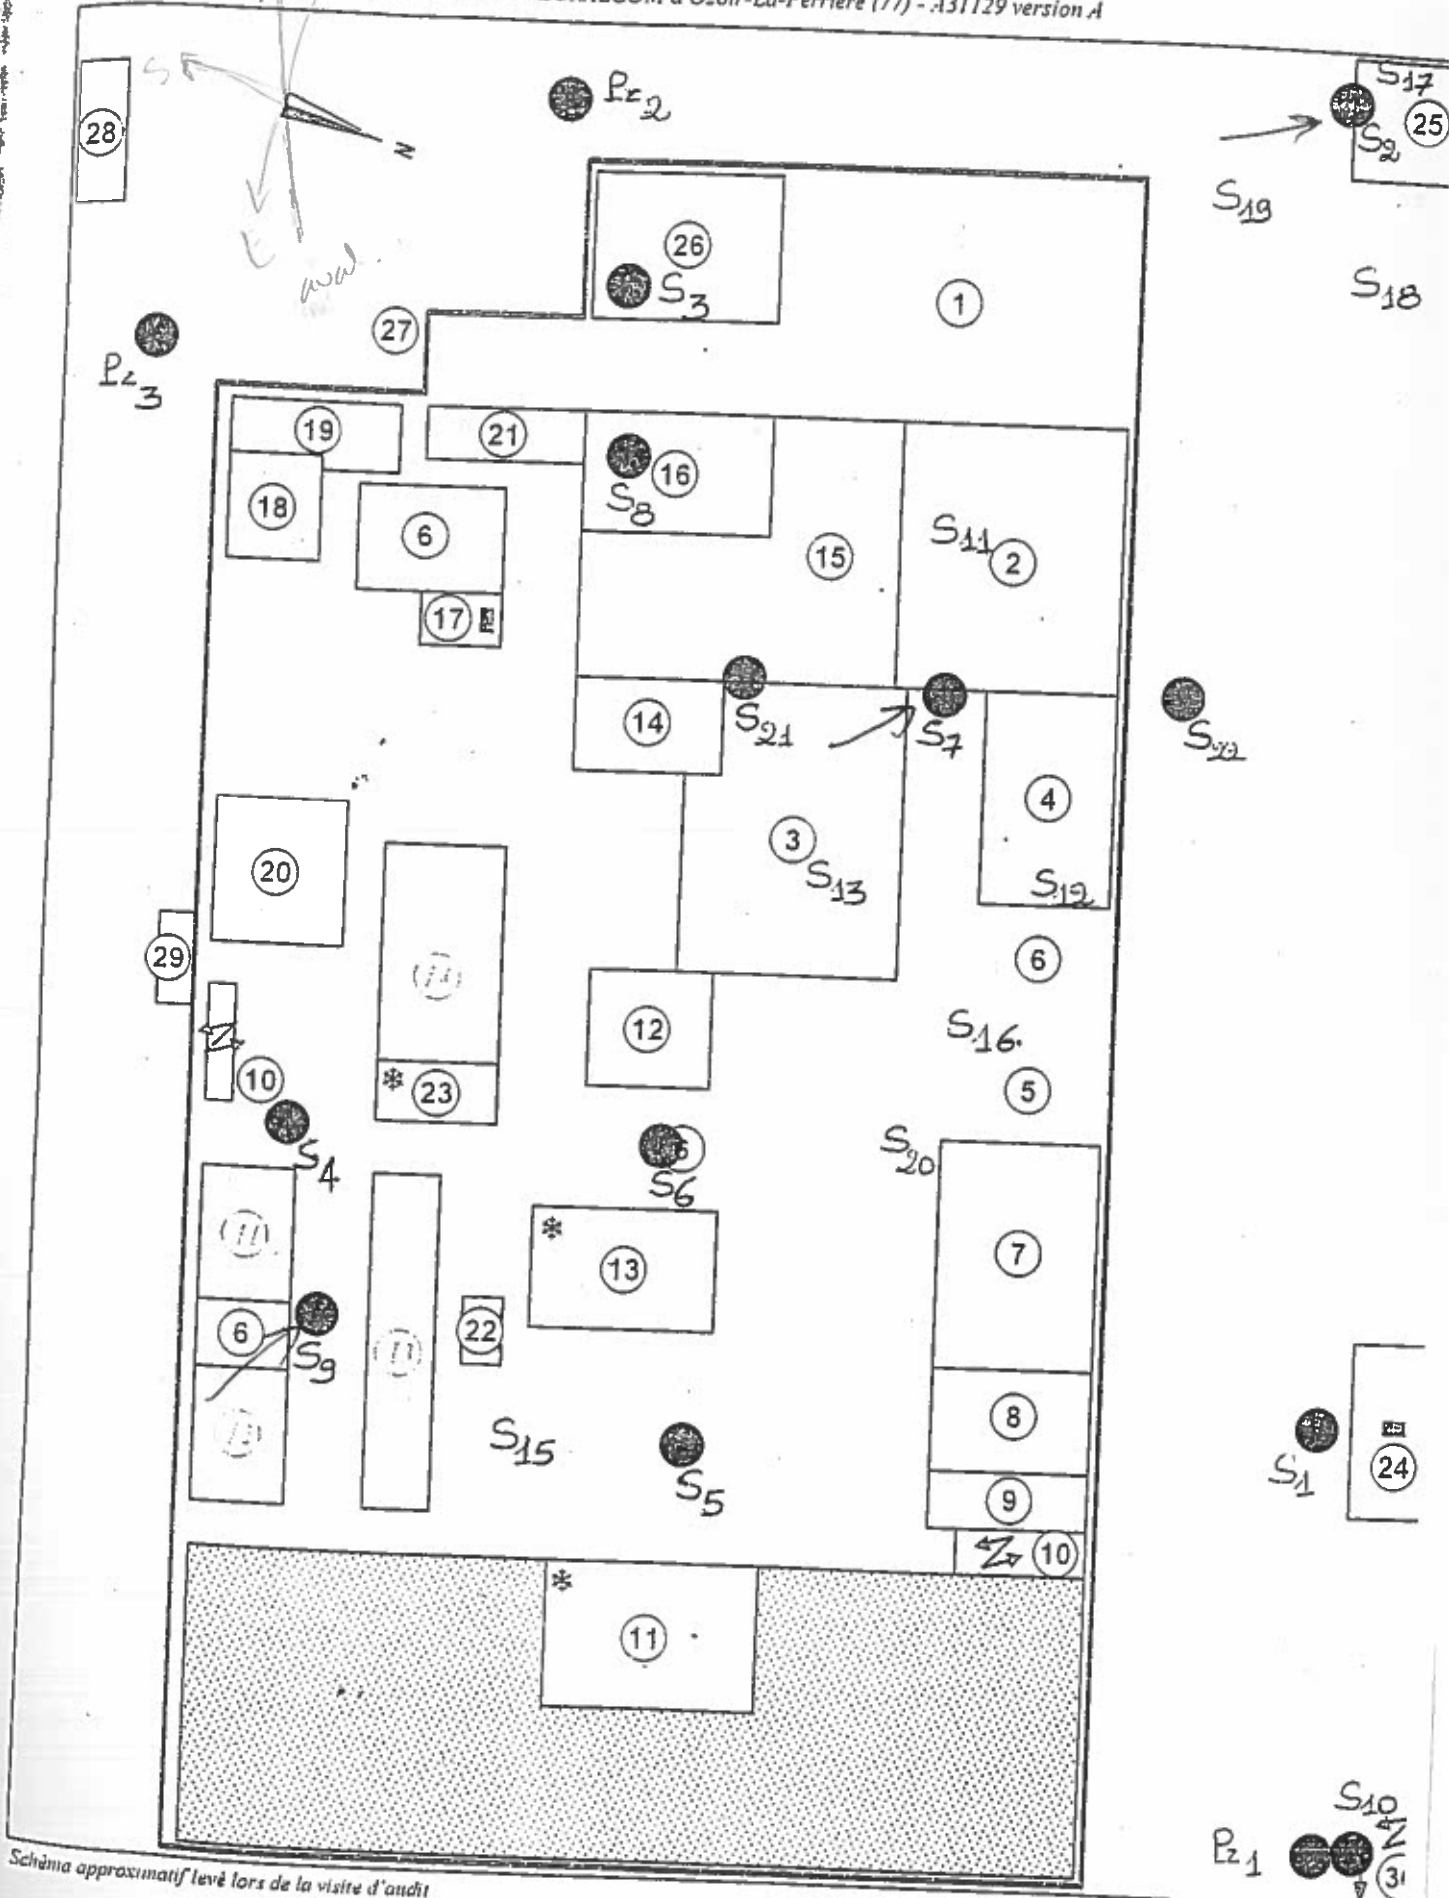


Schéma approximatif levé lors de la visite d'audit