


DEMANDE DE PERMIS DE DEMOLIR - 5 RUE VICTOR HUGO - FONTAINEBLEAU - SEINE & MARNE

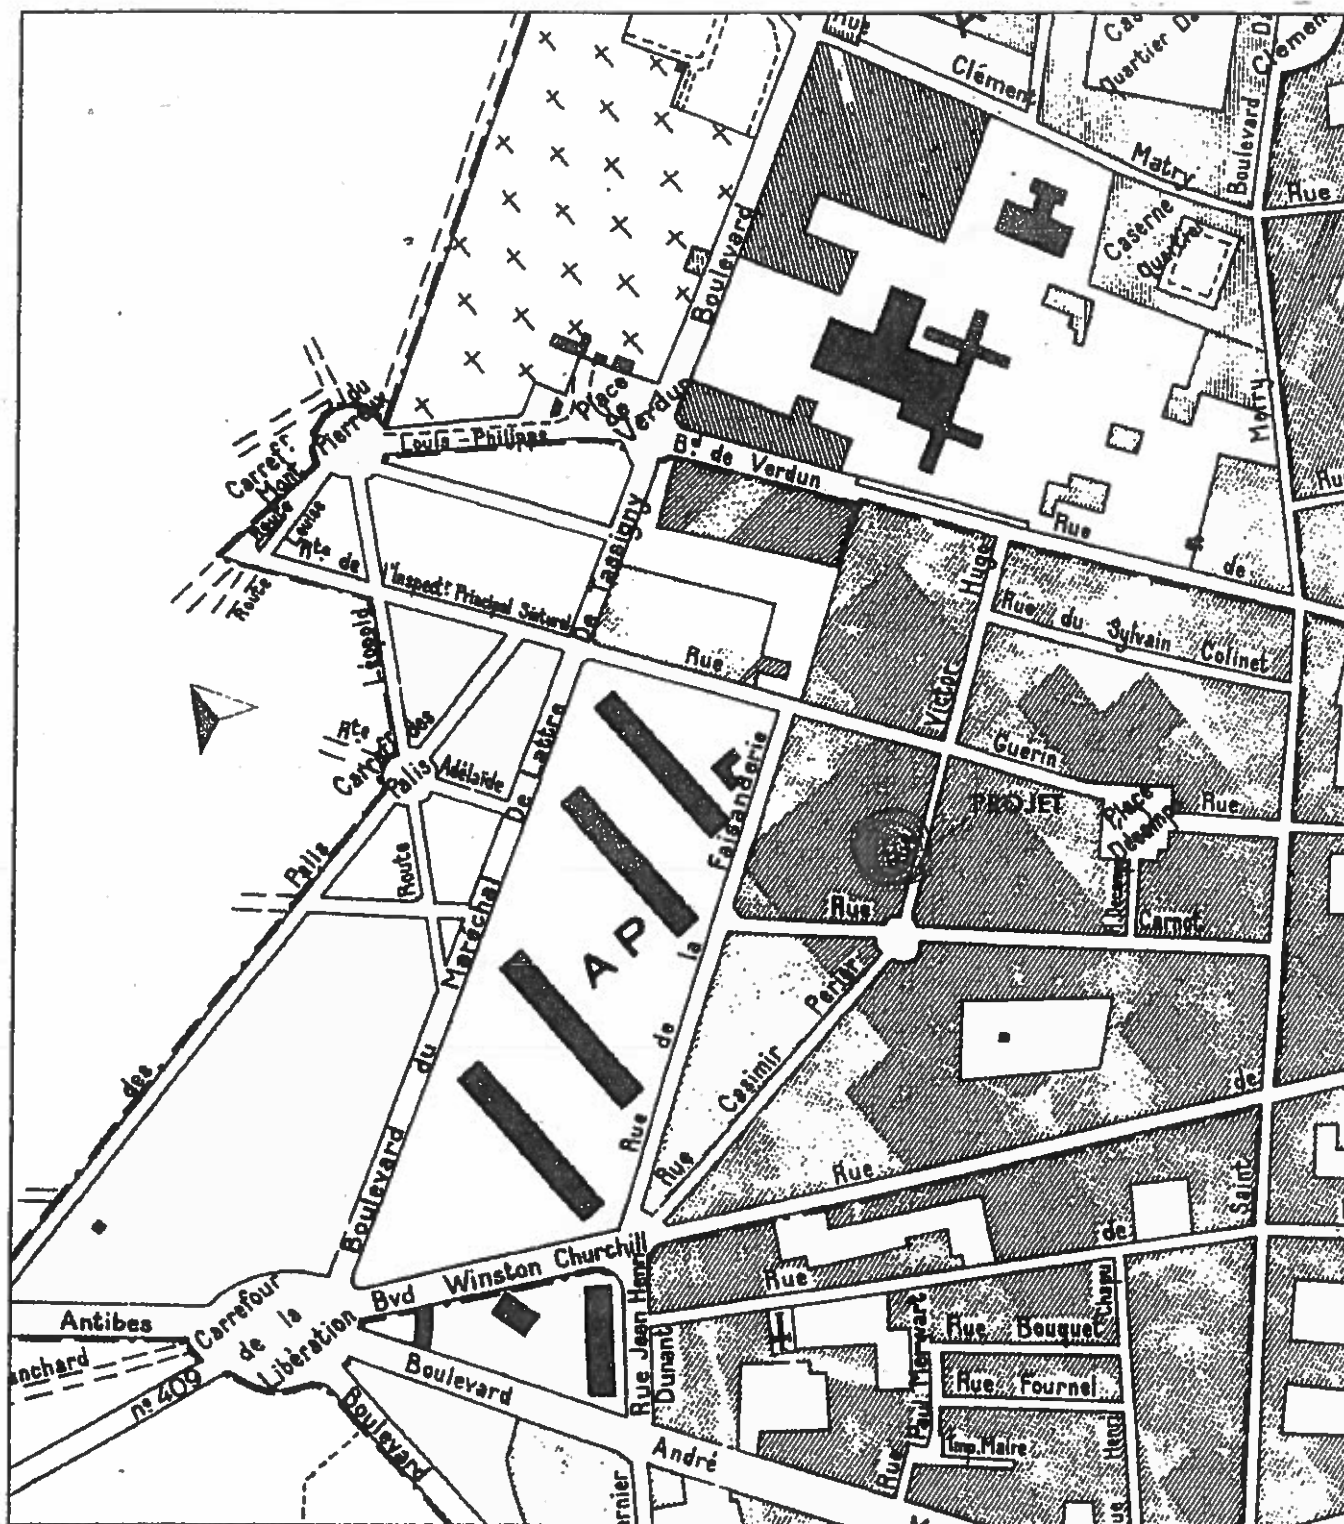

Cadastre : Section AP - Parcelle 71


Contenance cadastrale : 5a 84ca

Superficie d'après titre : 628 m²

Superficie mesurée par Claude MASSE - Géomètre Expert : 600 m²

Isabelle et Michel HELFTER
34 place de la République
77920 SAMOIS SUR SEINE

PLAN DE SITUATION
Echelle : 1/5000

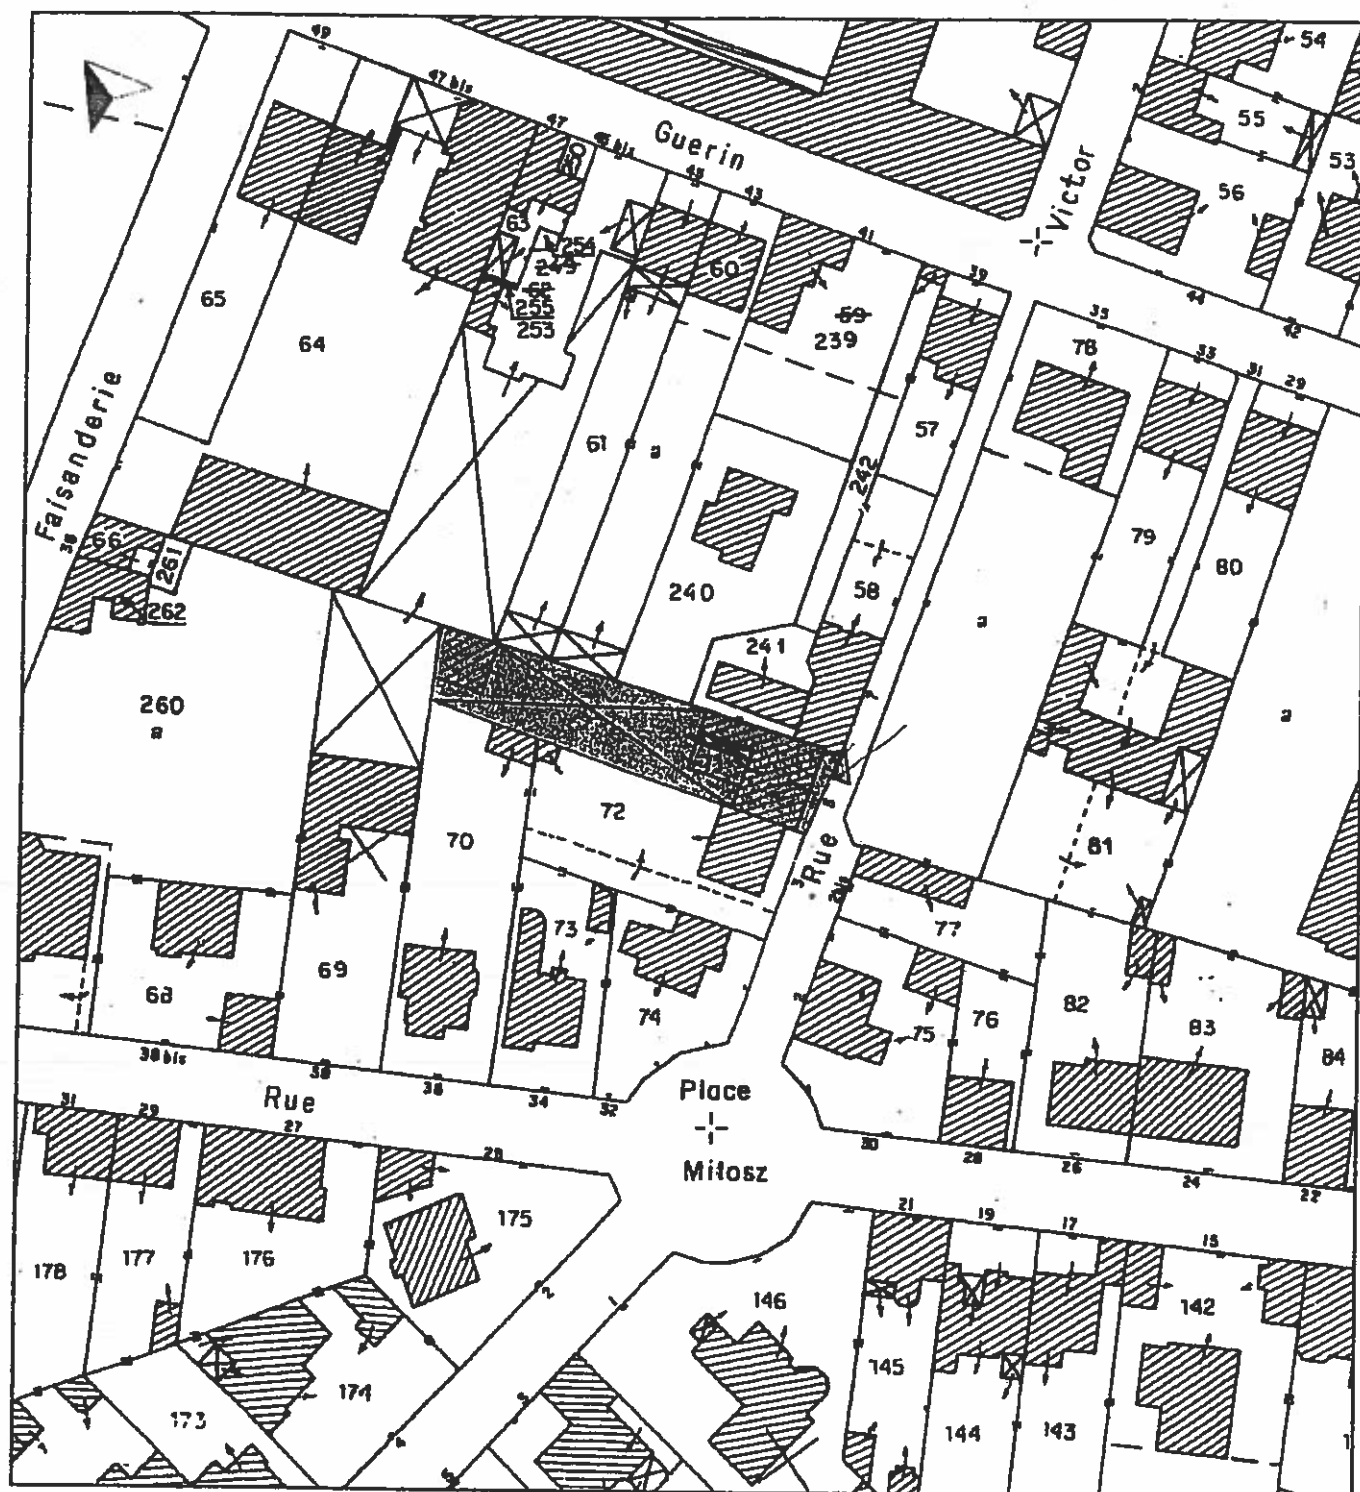

Cadastre : Section AP - Parcelle 71

Contenance cadastrale : 5a 84ca ,


Superficie d'après titre : 628 m²

Superficie mesurée par Claude MASSE - Géomètre Expert : 600 m²

Isabelle et Michel HELFTER
34 place de la République
77920 SAMOIS SUR SEINE

PLAN DE SITUATION
Echelle : 1/1000

DEMANDE DE PERMIS DE DEMOLIR - 5 RUE VICTOR HUGO - FONTAINEBLEAU - SEINE & MARNE

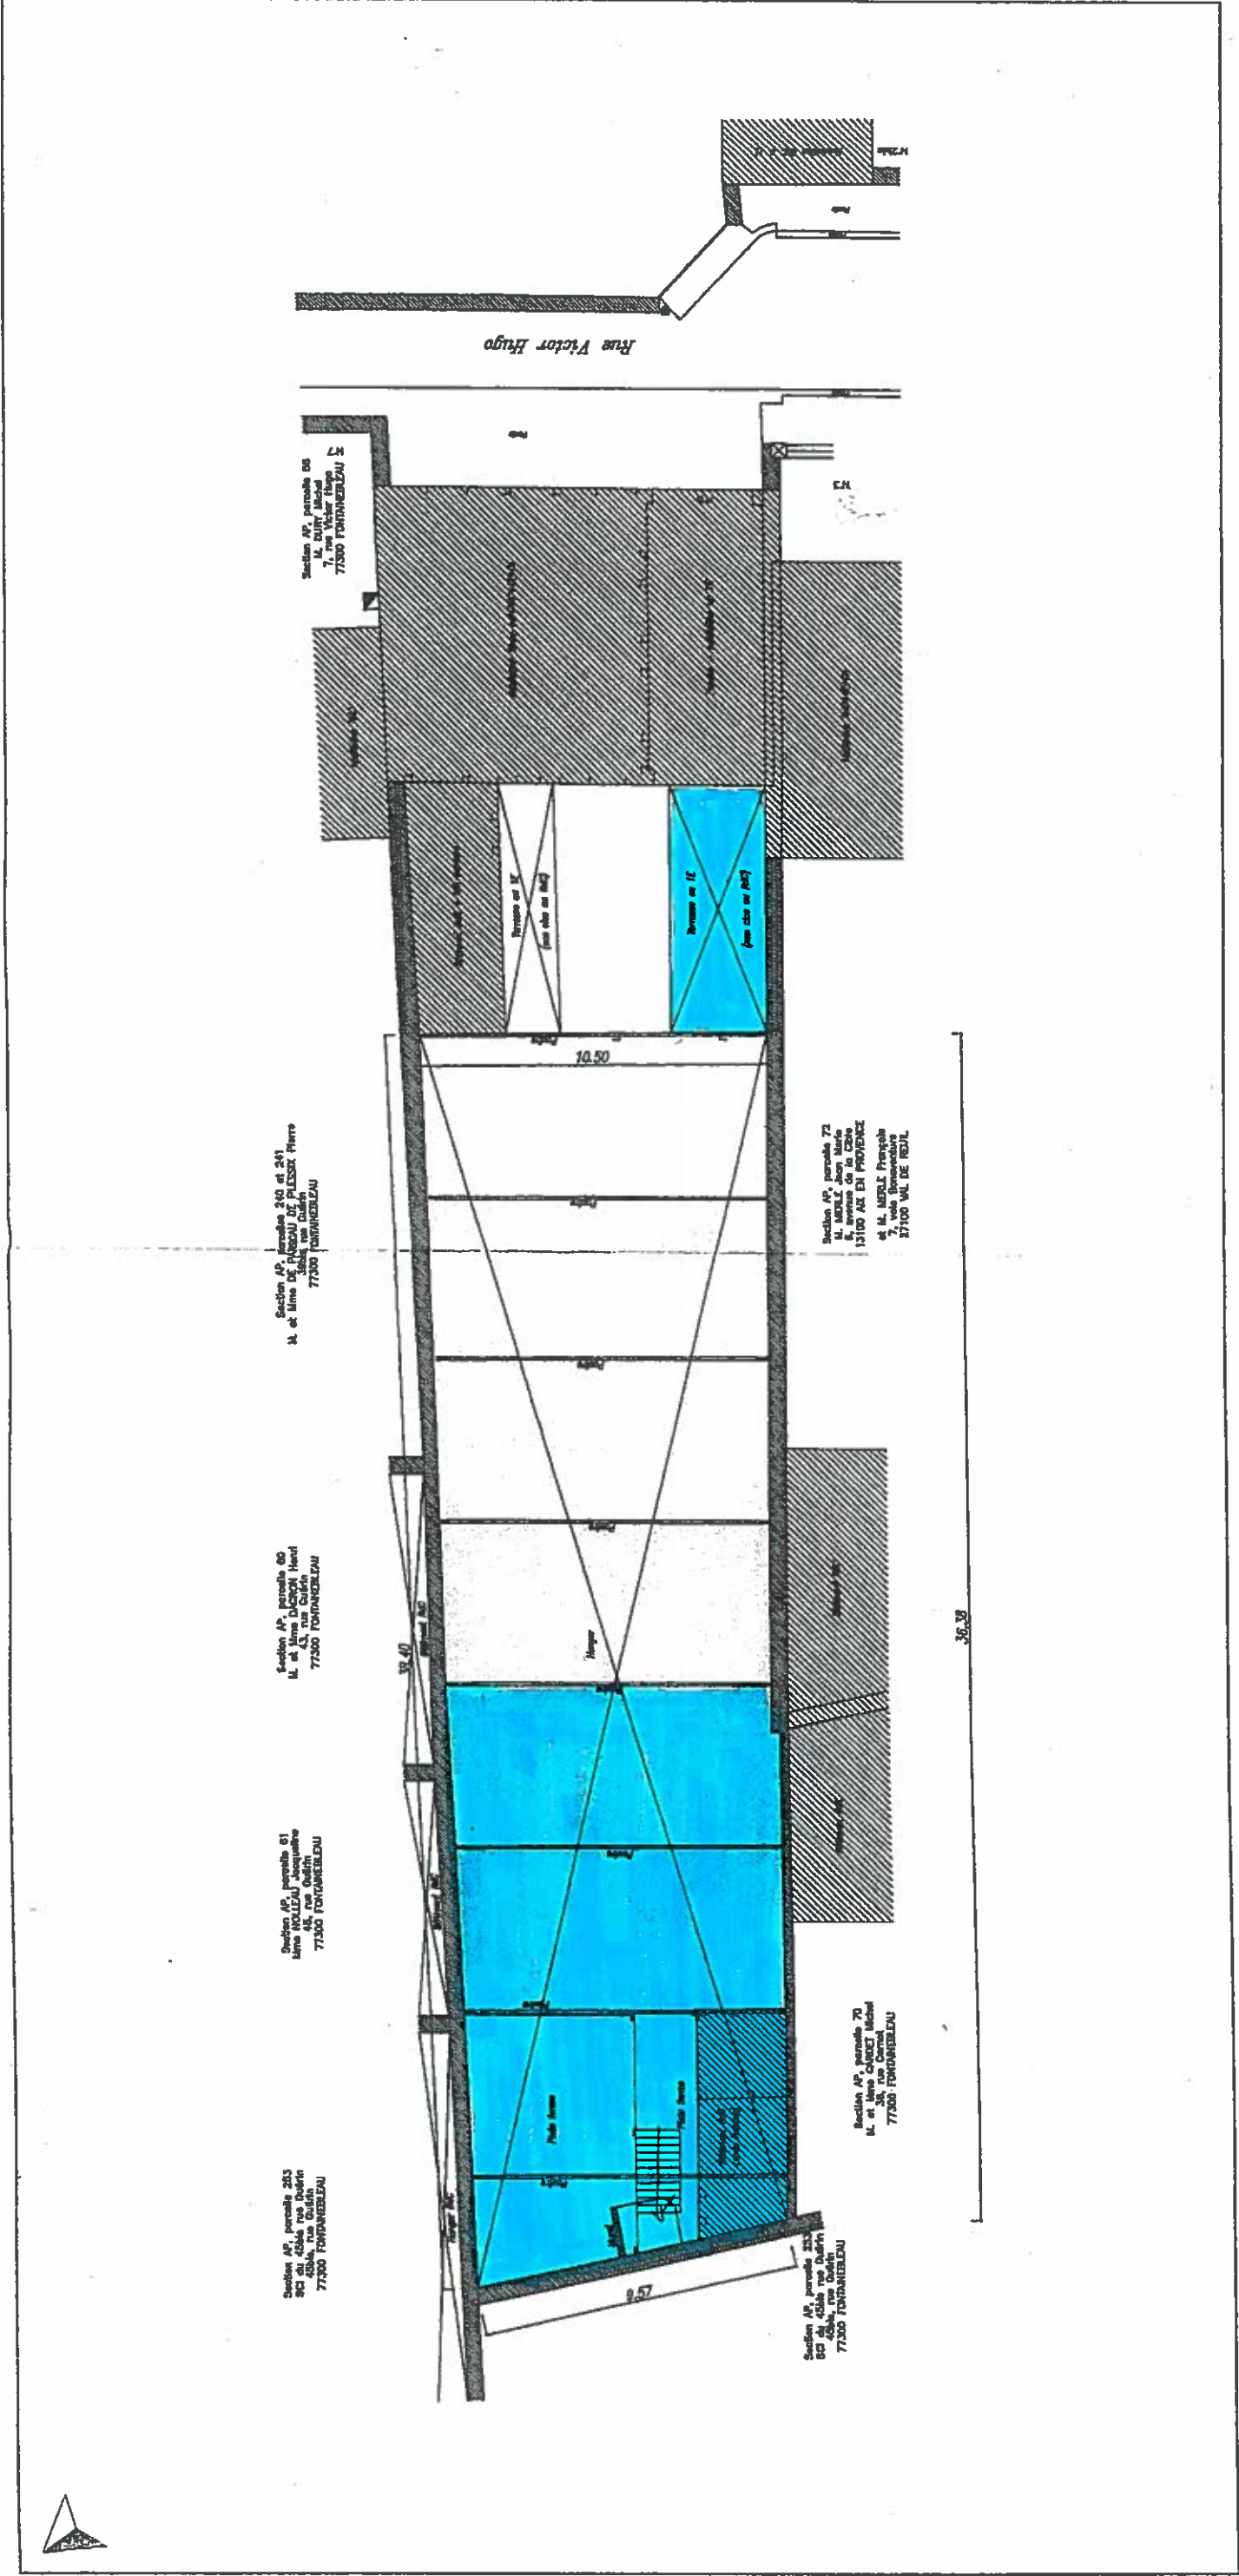

Cadastre : Section AP - Parcelle 71


Contenance cadastrale : 5a 84ca

Superficie d'après titre : 628 m²

Superficie mesurée par Claude MASSE - Géomètre Expert : 600 m²


Démolition

Isabelle et Michel HELFTER
34 place de la République
77920 SAMOIS SUR SEINE

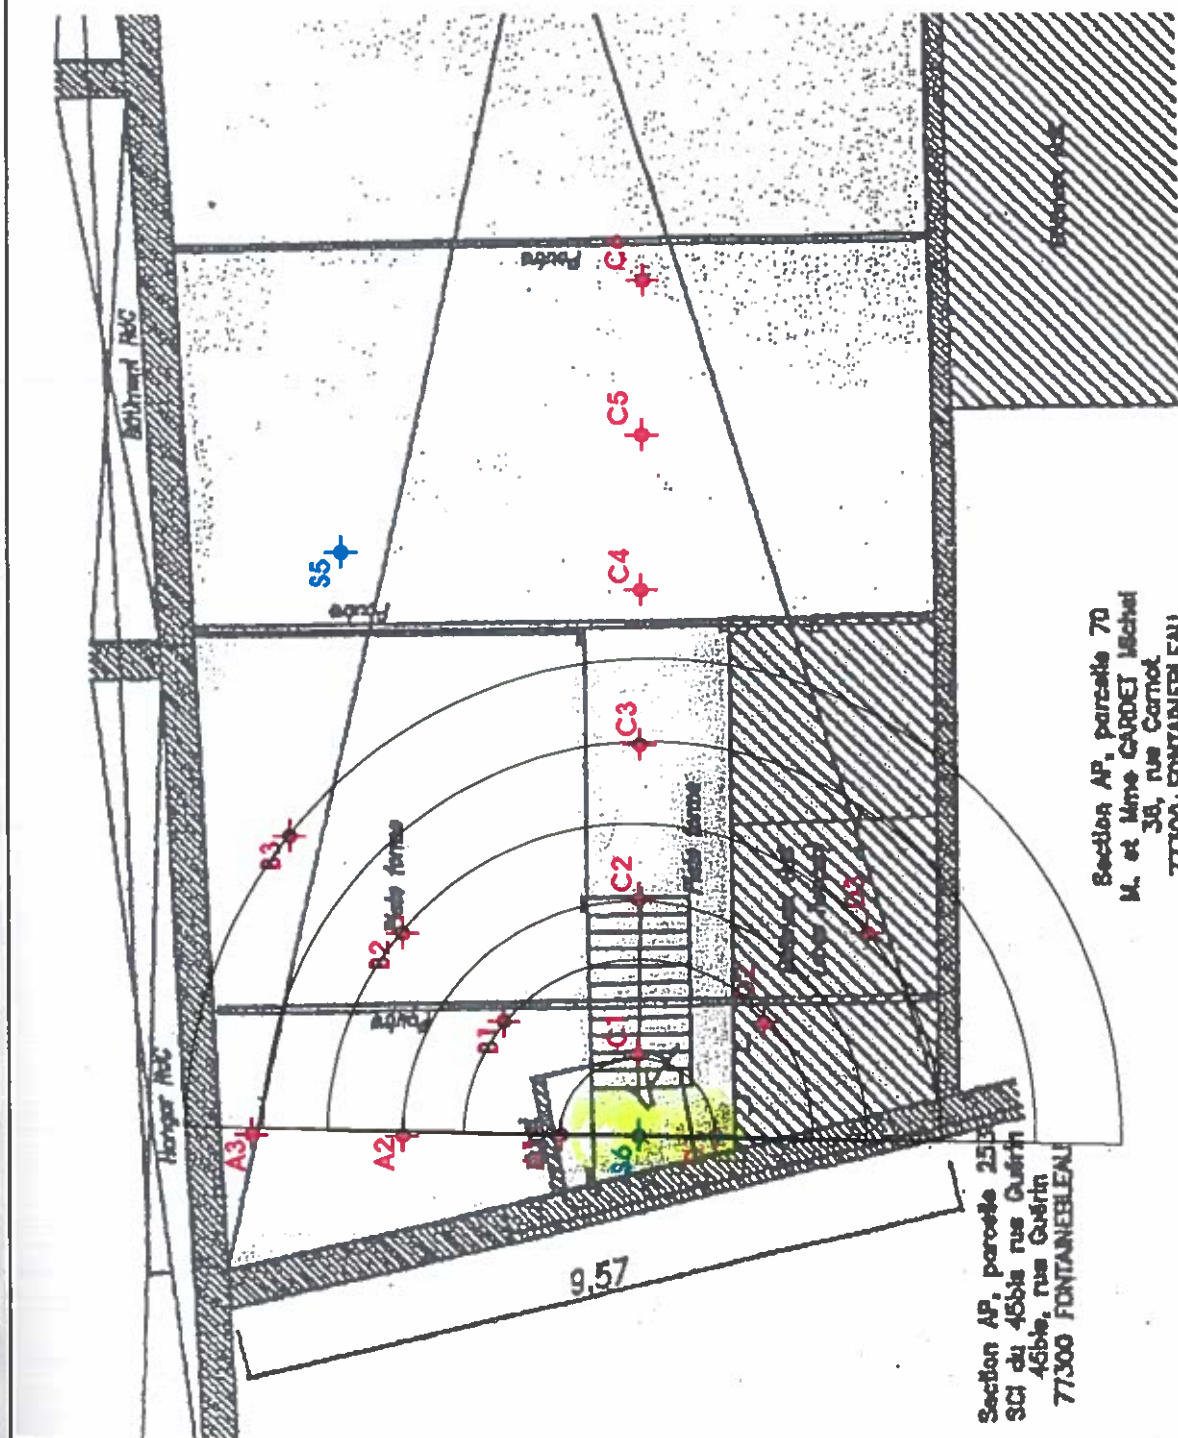

Sondages SOCOTEC du 21/12/05
 Sondages SOCOTEC du 07/10/04

AFFAIRE : QA 9010
CLIENT : M. HELFIER
Site : 5 rue Victor Hugo - FONTAINEBLEAU (77)
MISSION : A200 selon NFX 31-620
Localisation des sondages
SOCOTEC AGENCE ENVIRONNEMENT IDF 9 ter rue Parmentier 94140 Alfortville Tél : 01.41.79.03.80 - Fax : 01.41.79.41.99

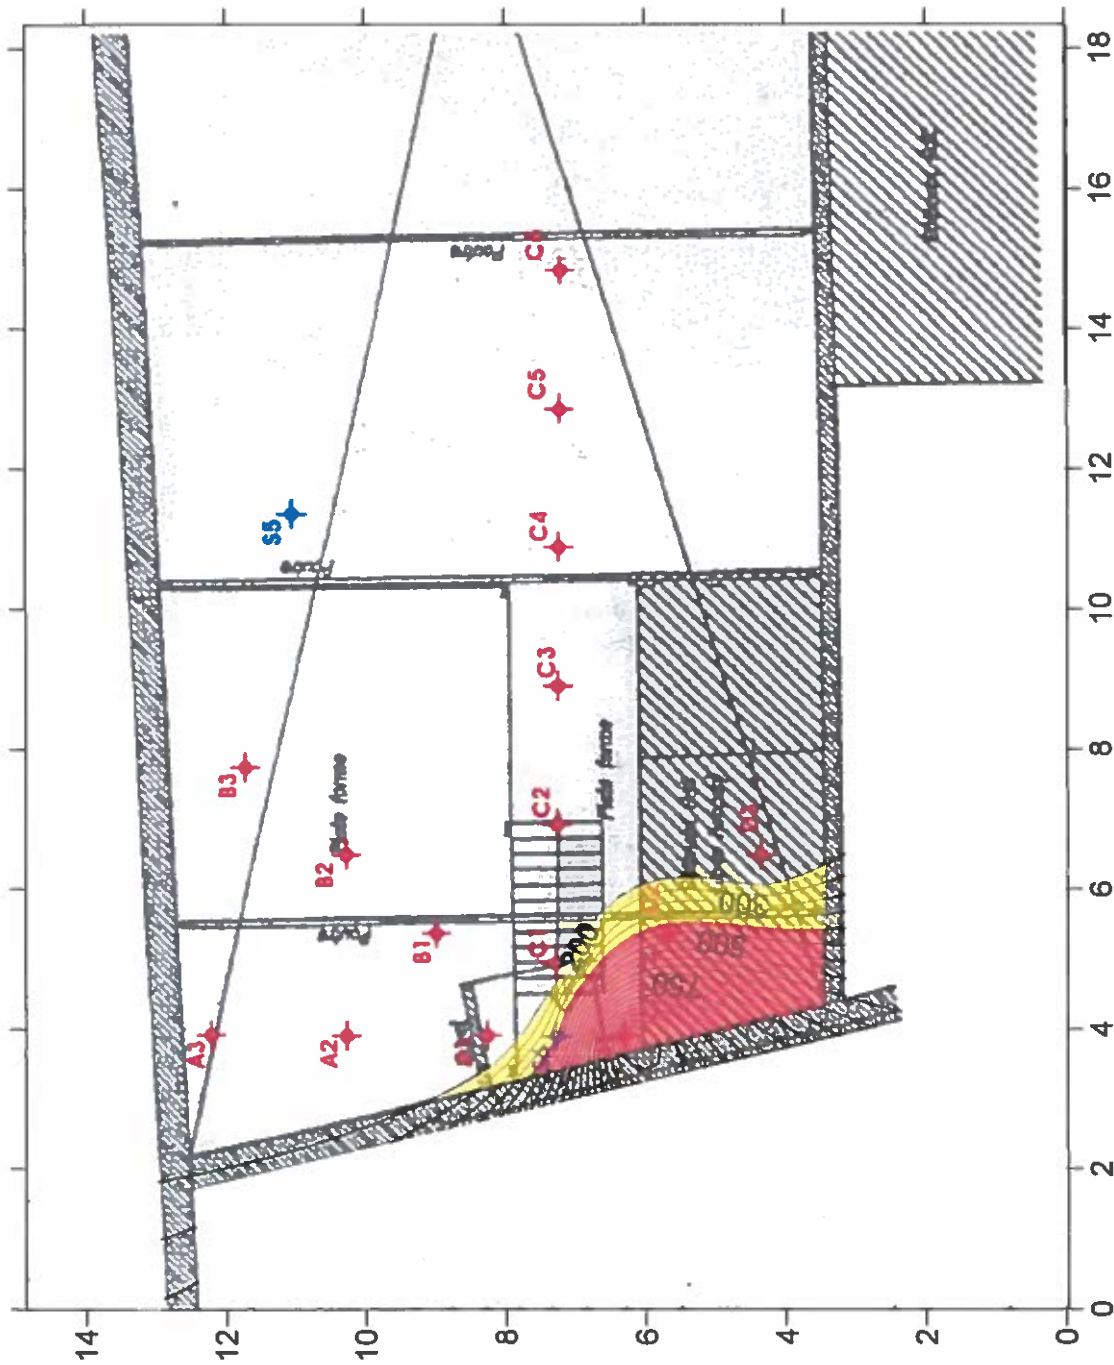

Sondages SOCOTEC du 21/12/05

Sondages SOCOTEC du 07/10/04

Concentrations en Plomb > VCI us

VDSS < Concentrations en Plomb < VCI us



AFFAIRE : QA 9010

CLIENT : M. HELFETTER

Site : 5 rue Victor Hugo - FONTAINEBLEAU (77)

MISSION : A200 selon NFX 31-620

Localisation des contaminations



SOCOTEC AGENCE ENVIRONNEMENT IDF
9 ter rue Parmentier
94140 Alfortville
Tél : 01.41.79.03.80 - Fax : 01.41.79.41.99