

- ① Captage AEA
- ② Site BASIAS

Echelle :
 0 250 500 1 000 m

**SICMEA / RUE DENIS PEPIN
 A VERNEUIL-L'ETANG (77)
 LOCALISATION DU SITE**



DIRECTION GÉNÉRALE DES
FINANCES PUBLIQUES

EXTRAIT DU PLAN CADASTRAL
INFORMATISÉ

Département :
SEINE-ET-MARNE

Commune :
VERNEUIL-L'ETANG

Section : B

Échelle d'origine : 1/2500

Échelle d'édition : 1/2500

Date d'édition : 16/02/2009
(fuseau horaire de Paris)

Le plan visualisé sur cet extrait est géré par le
centre des impôts foncier suivant :
MELUN


cié administrative 20 quai Hippolyte Rossignol
77011 MELUN cedex

tél. 01 64 41 31 74 - fax 01 64 41 30 55
cdf melun@dgif.finances.gouv.fr

Cet extrait de plan vous est délivré par :

cadastra.gouv.fr

©2007 Ministère du budget, des comptes
publics et de la fonction publique

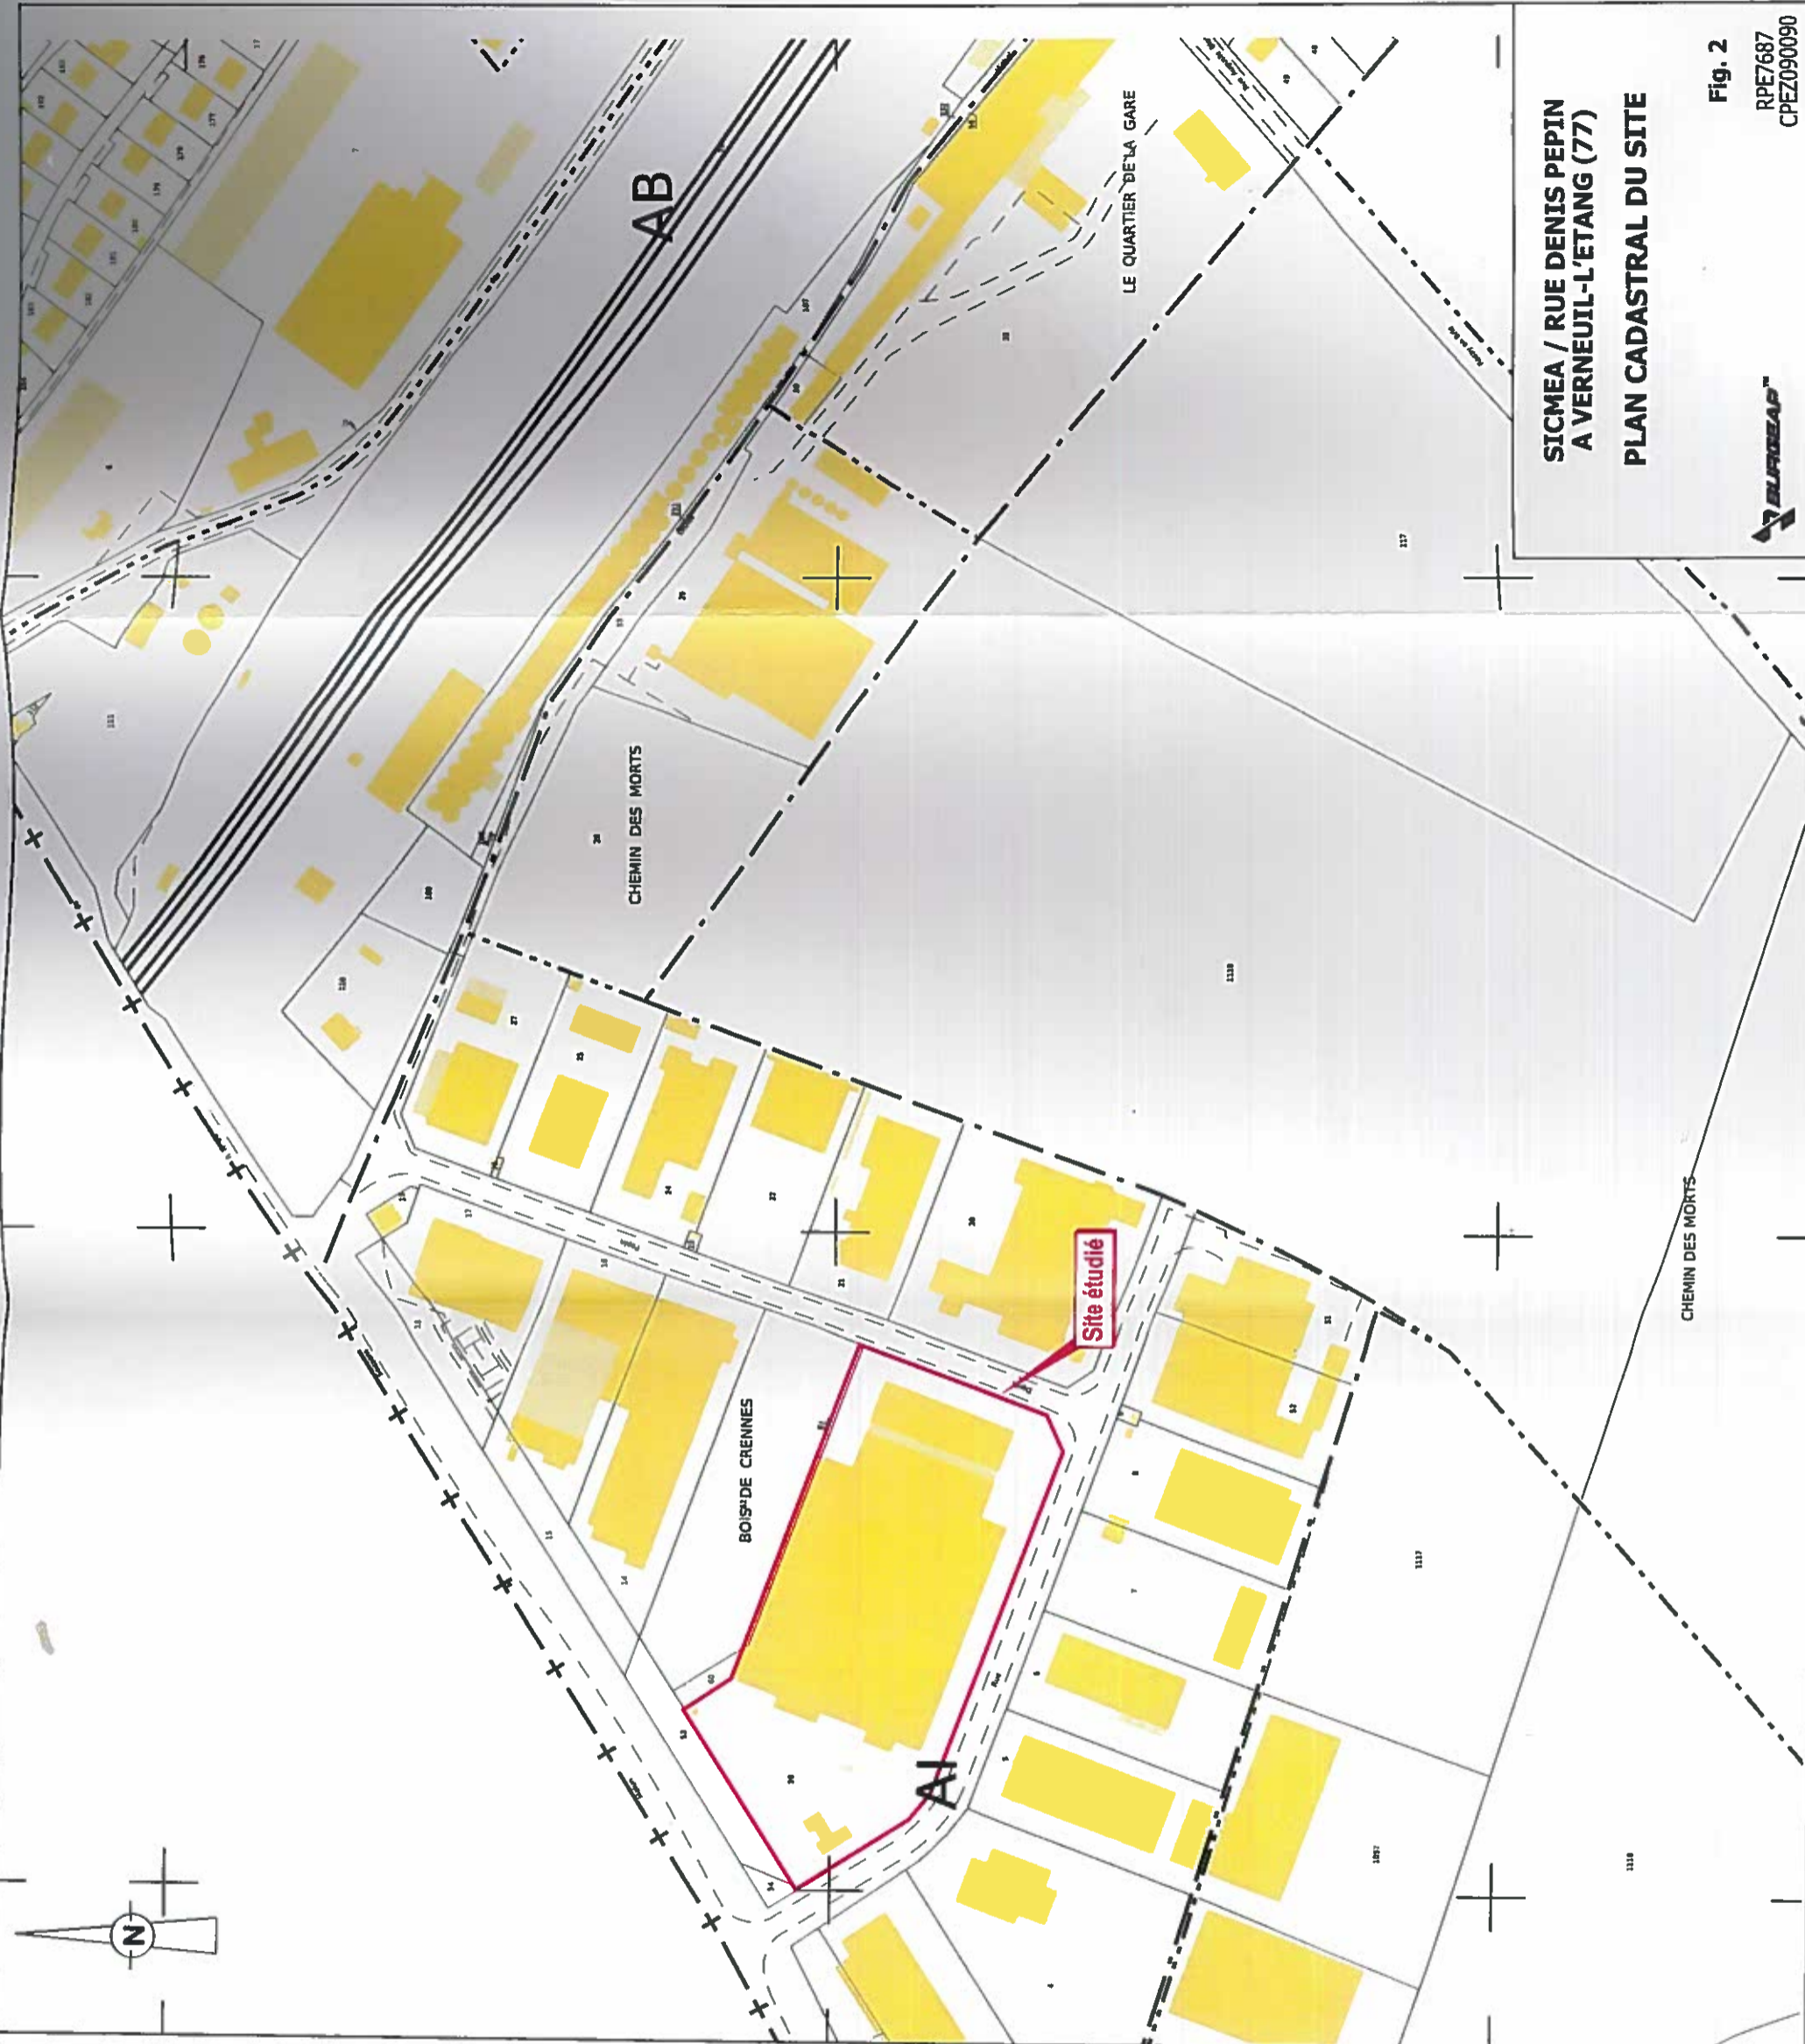

SICMEA / RUE DENIS PEPIN
A VERNEUIL-L'ETANG (77)

PLAN CADASTRAL DU SITE

Fig. 2

RPE7687
CPEZ090090

