

D. A. G. R.
2^{ÈME} BUREAU
24. MAR. 1967
C-MINES-CARRIÈRES

DEPARTEMENT DE SEINE-ET-MARNE


MAREUIL-LES-MEAUX

"C.D. N° 5 A"

Lieudit La Hayette

CONSTRUCTION ET AMENAGEMENT D'UN CENTRE AUTO

PLAN de Situation

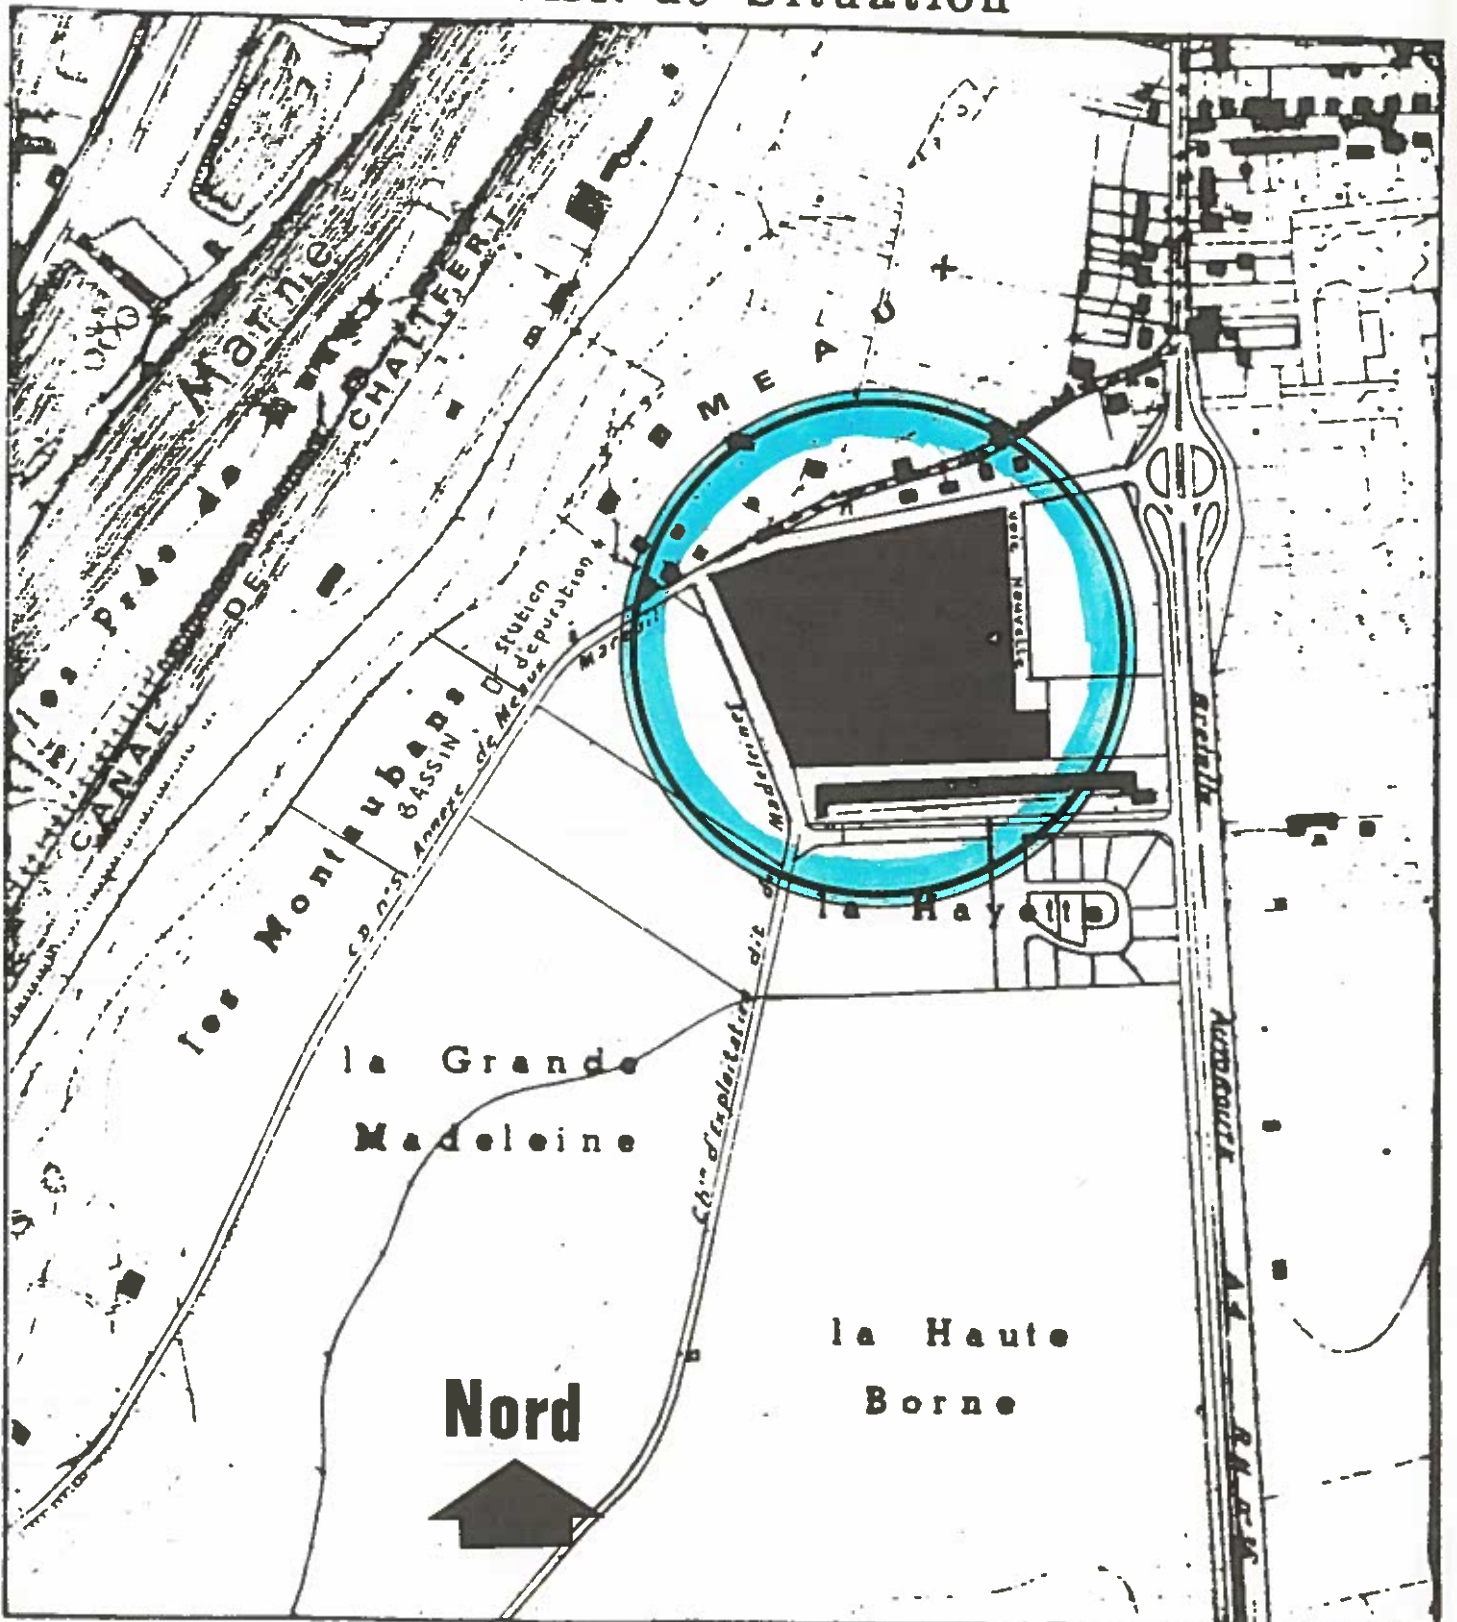

ECHELLE : 1/5000^e

