

PLAN DE SITUATION


d'une propriété appartenant
à la Sté C.O.FUNA


CADASTRE

Lieudit: Les Pel
Section: AMN^{os} 410.411-412
Superficie: 6439 m²
Façade: 148 m. env.

Dressé par J. MARMAGNE
Ingénieur-Géomètre E.T.P.
Géomètre-Expert D.P.L.G.
LAGNY (S & M)

ECHELLE
 $\frac{1}{5.000}$

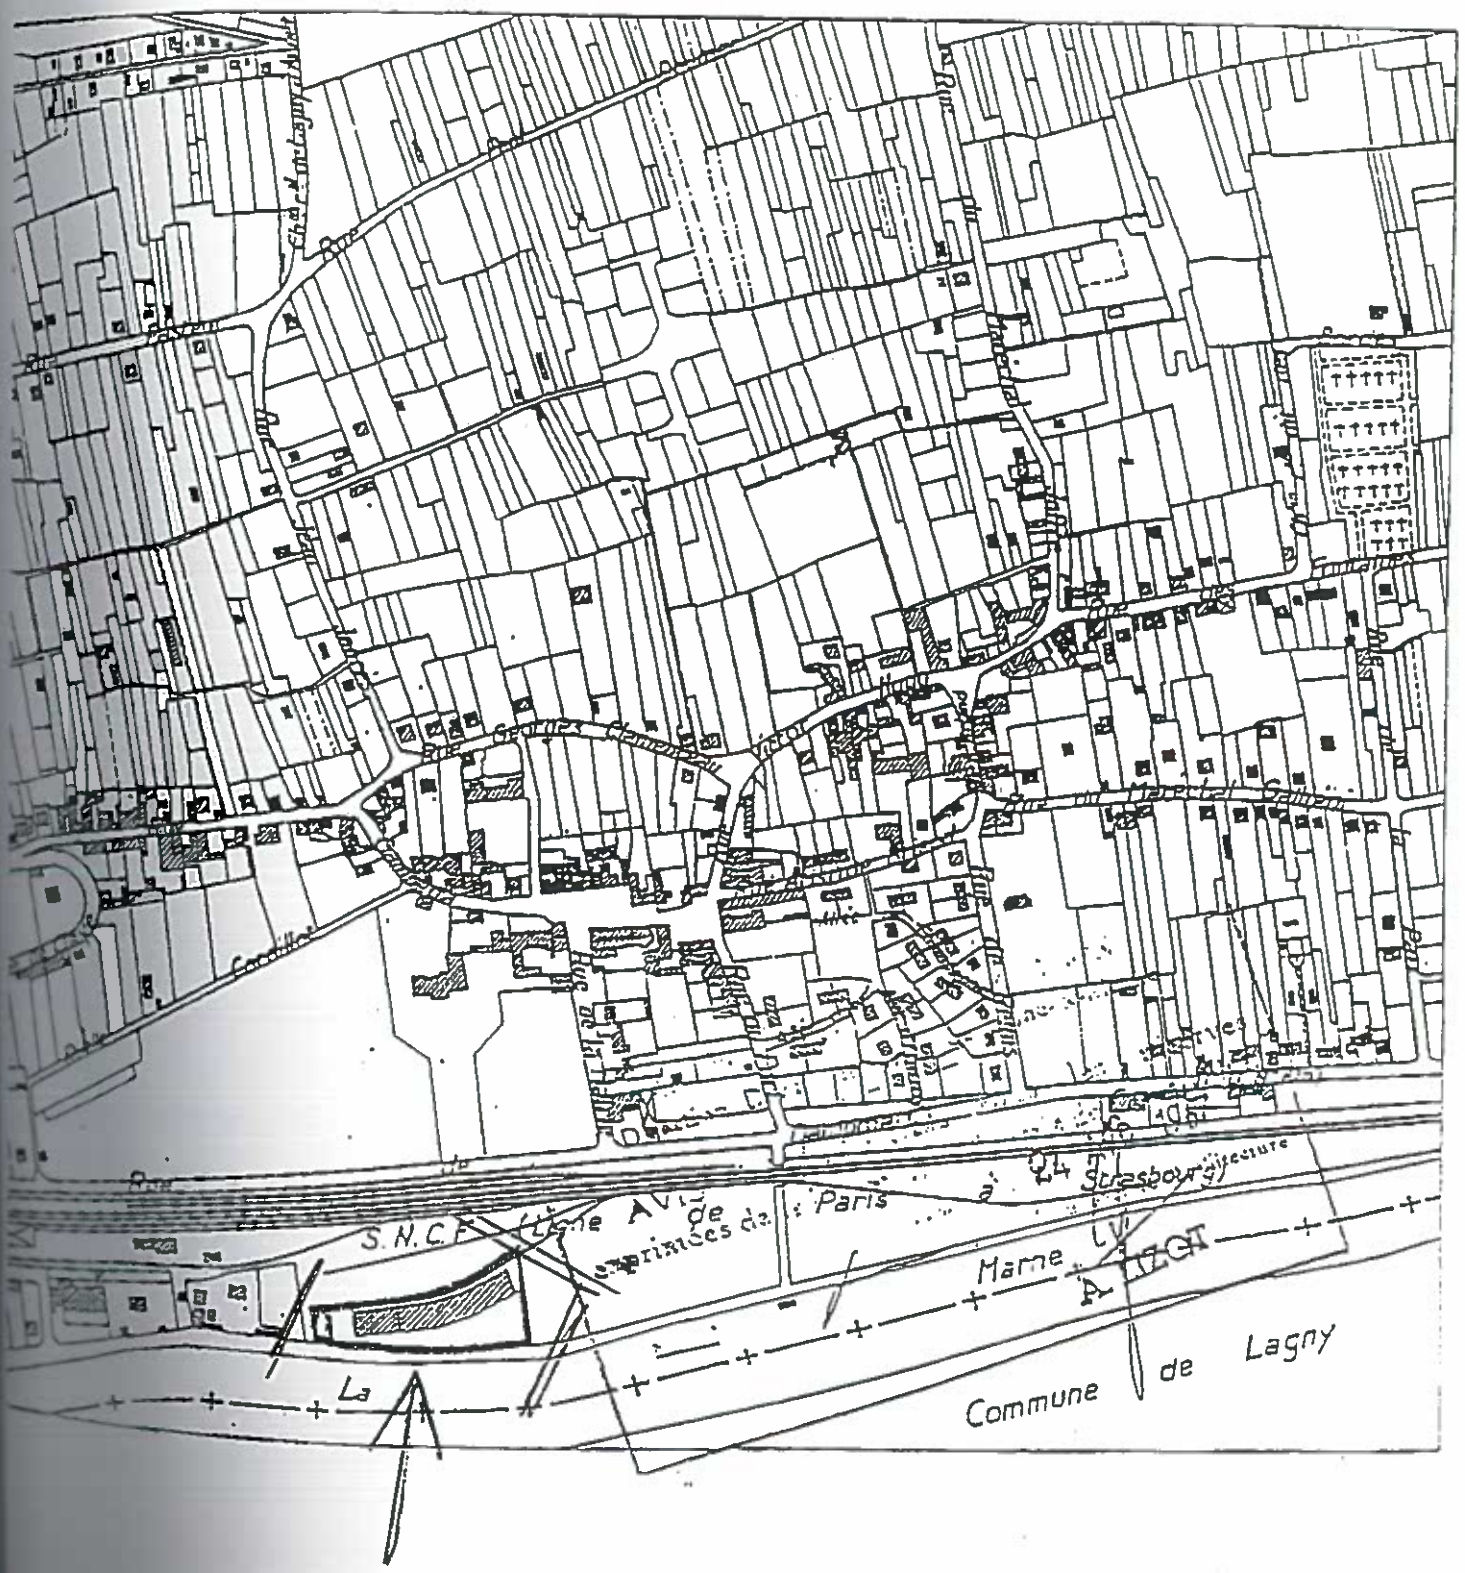

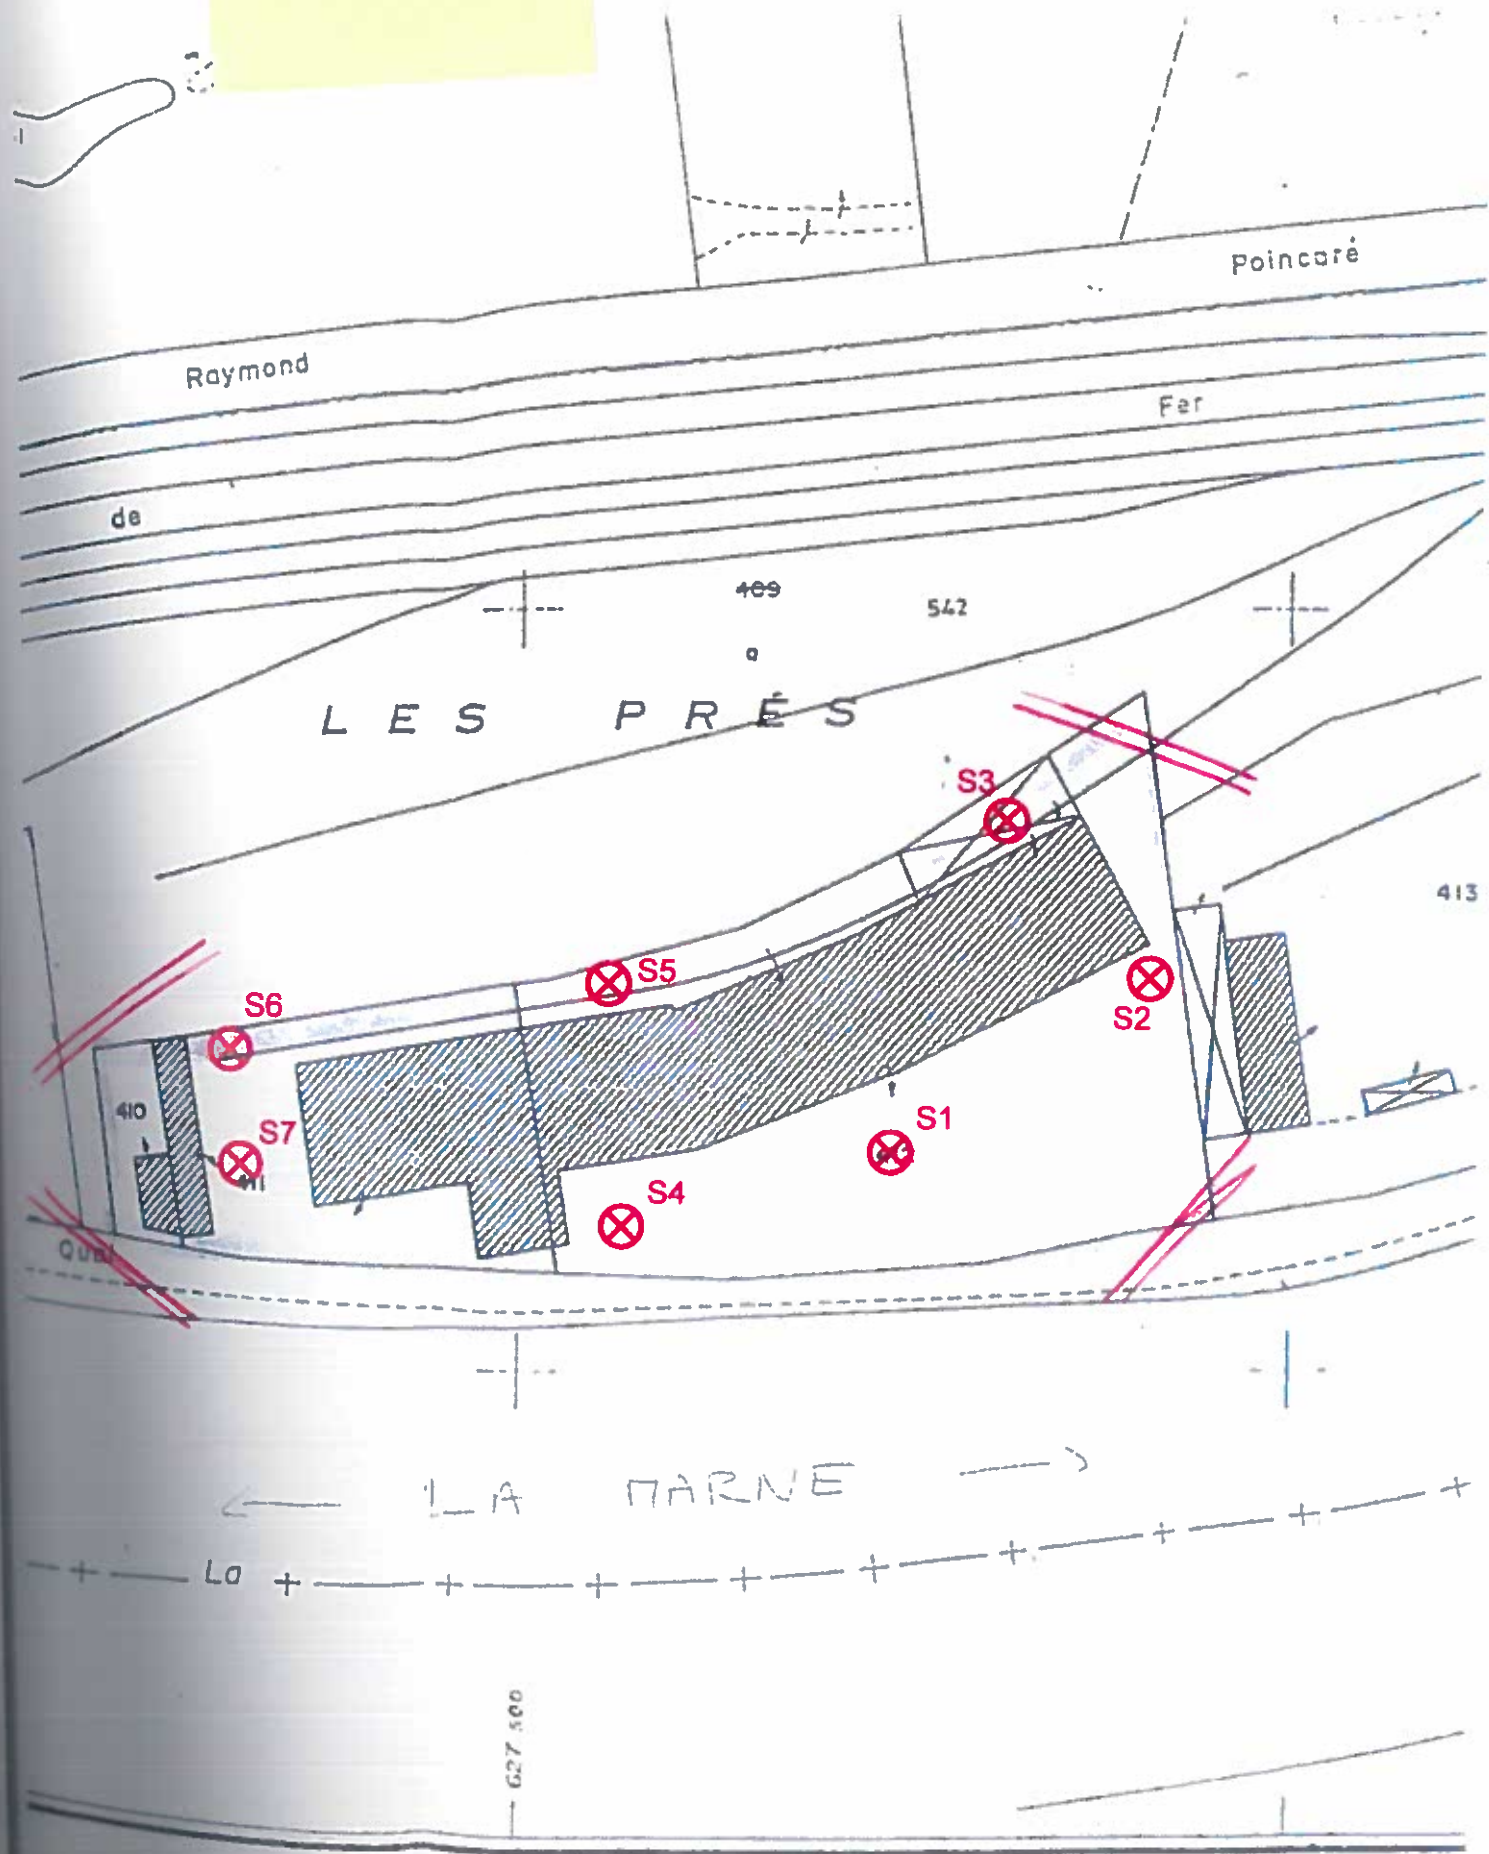

Plan d'implantation des sondages		COFUNA Thorigny	
 ARCADIS Agence de Paris 2 24 rue Lavoisier - 92000 NANTERRE Tél 01 85 17 19 20 - Fax 01 85 17 19 21 WWW.Arcadis-Global.com	08/08/2007	Ingénieur: FDE	
	Dessinateur MKO	Affaire: 235.07.0048 E	
	Echelle sans	Annexe N°	
	N° de dessin: D048.0706.9023a		