DIRECTION GÉNÉRALE DES IMPÔTS

EXTRAIT DU PLAN CADASTRAL INFORMATISÉ

EXTRAIT DU PLAN CADASTRAL

Département :
SEINE ET MARNE

Commune :
COURTRY

Section : BB

Échelle d'origine : 1/1000

Échelle d'édition : 1/1000

Date d'édition : 15/07/2008
(fuseau horaire de Paris)

Le plan visualisé sur cet extrait est géré par le centre des impôts foncier suivant :

Cet extrait de plan vous est délivré par :

cadastre.gouv.fr

©2007 Ministère du budget, des comptes publics et de la fonction publique

EPFIF / COURTRY (77)

IMPLANTATION DES SONDAGES
PARCELLE BB238-BB252-BB253

Fig. 6b
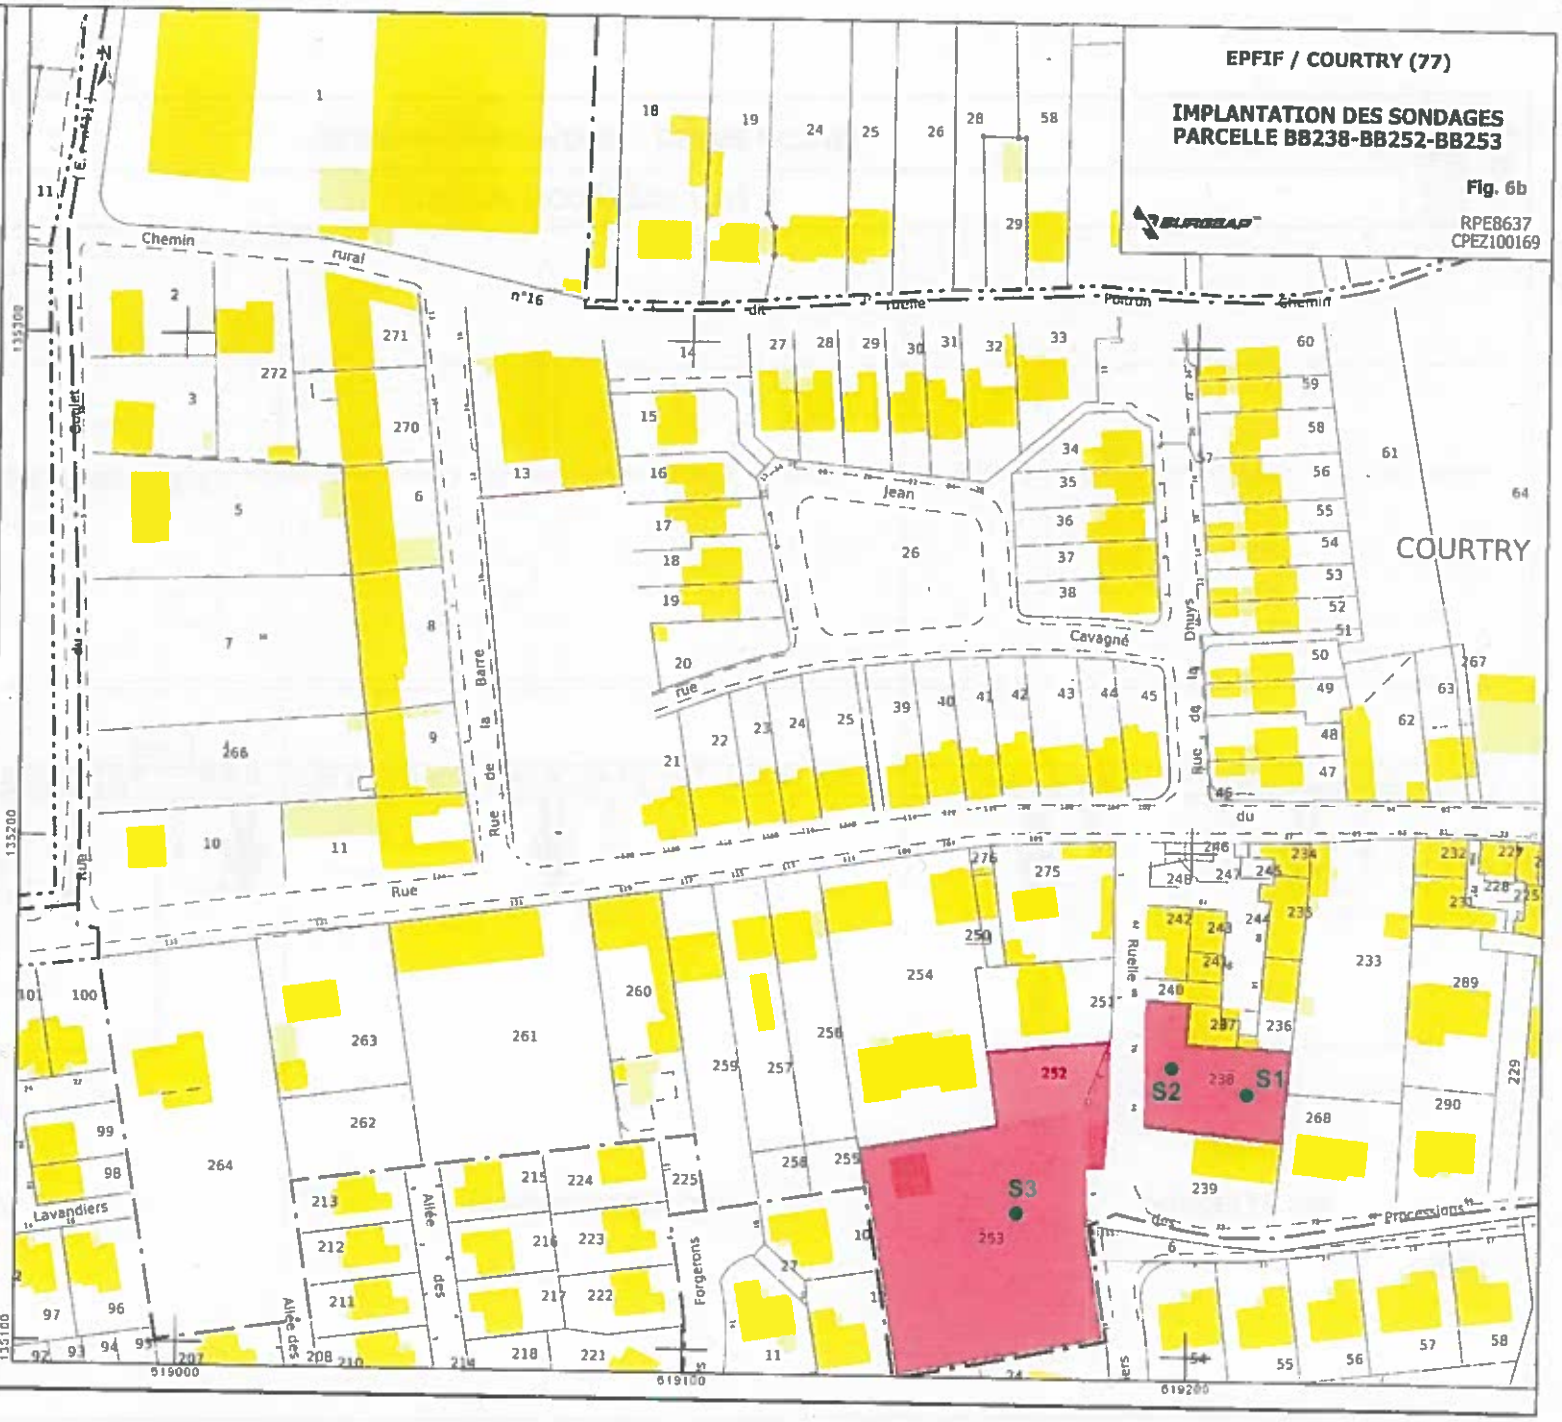
RPE8637
CPEZ100169