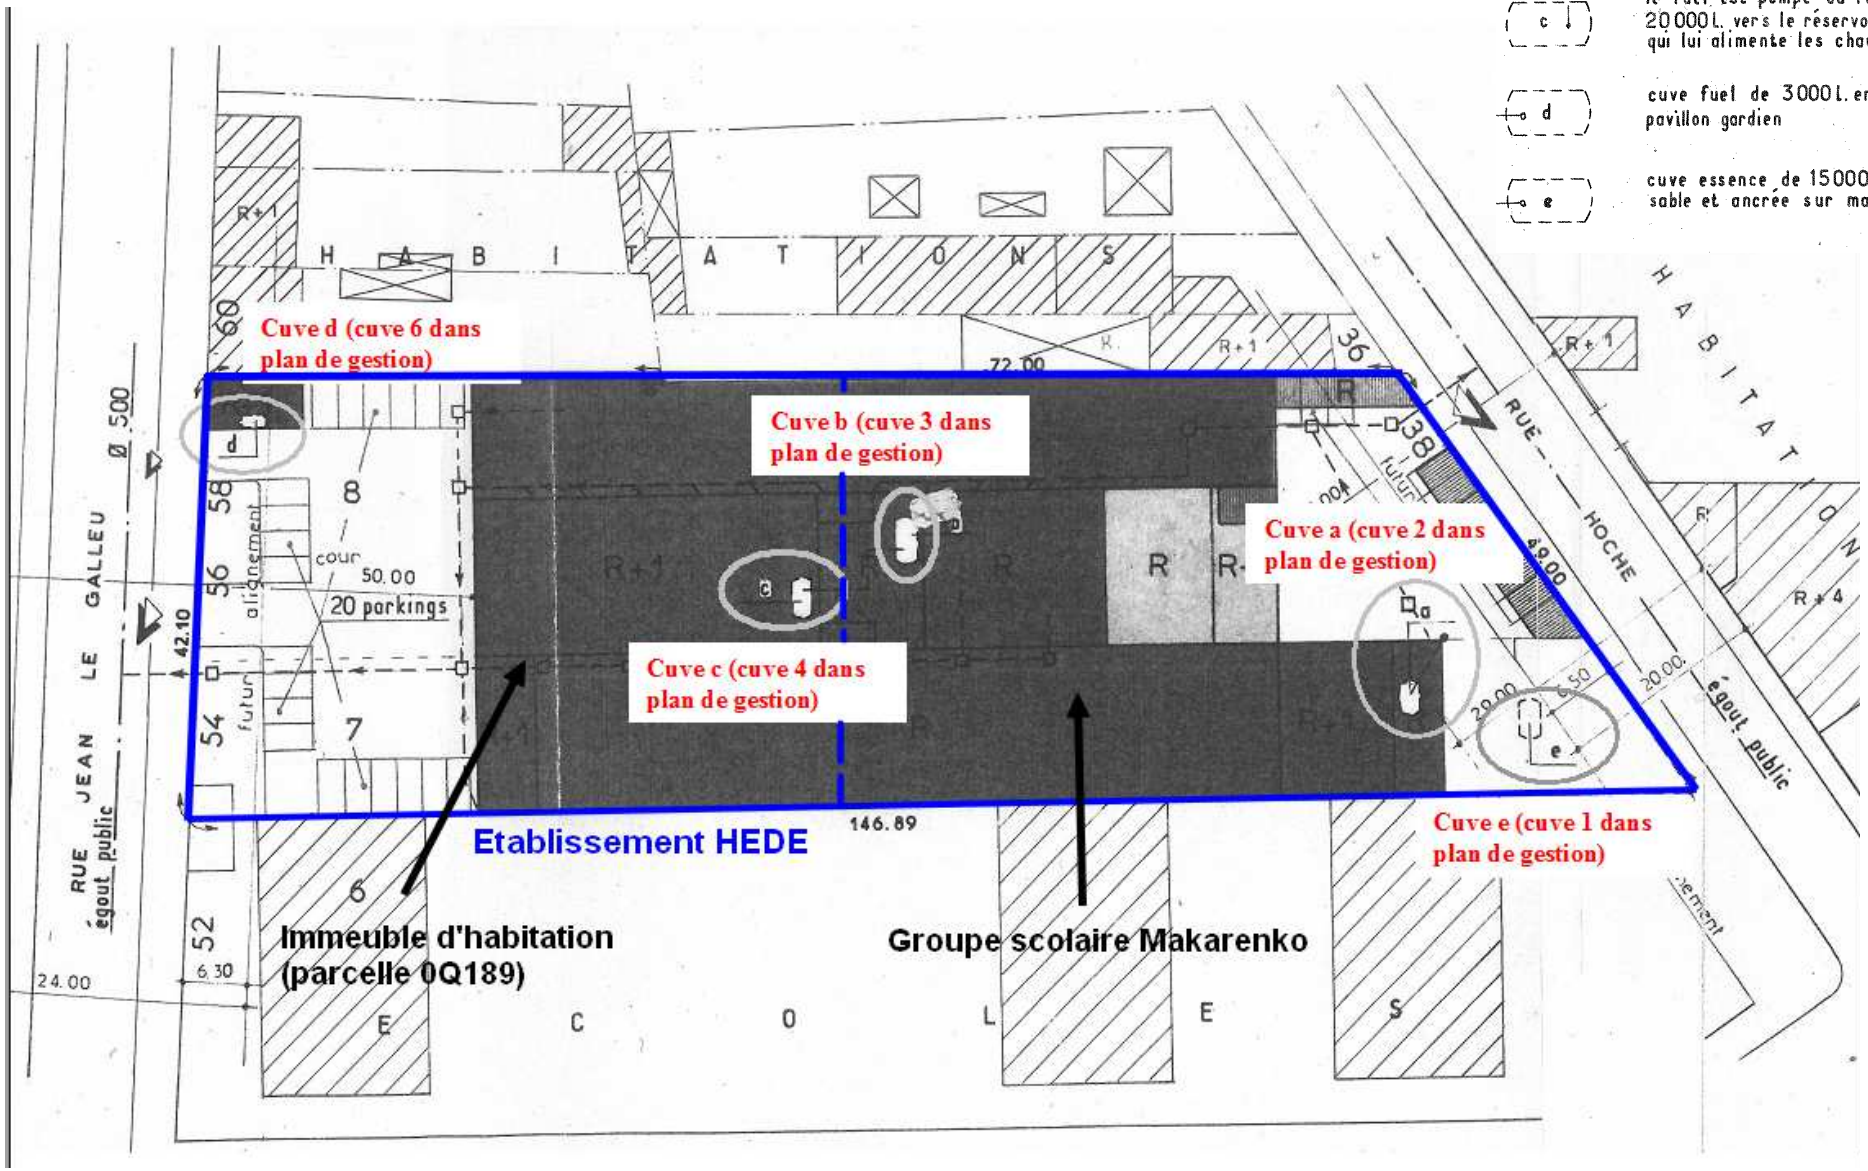
a
2 TH cuve de 17000 L. pour gas_oil enterrée en sable. ø 1.70 ancrée sur massif béton.
b
2 TH cuve de 20000 L. enterrée en sable ancrée sur massif béton.
c
le fuel est pompé du réservoir de 20000 L. vers le réservoir de 5000 L. qui lui alimente les chaudières
d
cuve fuel de 3000 L. en sous_sol pavillon gardien
e
cuve essence de 15000 L. enterrée en sable et ancrée sur massif béton
Cuve d (cuve 6 dans plan de gestion)
Cuve b (cuve 3 dans plan de gestion)
Cuve a (cuve 2 dans plan de gestion)
Cuve c (cuve 4 dans plan de gestion)
Cuve e (cuve 1 dans plan de gestion)
Etablissement HEDE
Immeuble d'habitation (parcelle 0Q189)
Groupe scolaire Makarenko
RUE JEAN LE GALLEU
égout public
RUE HOCHE
égout public
HABITATIONS
ECOLES
20 parkings
cour
alignement
futur
146.89
42.10
24.00
6.30
50.00
49.00
20.00
72.00