


# LEGENDE

- ⊕ Sondage de la campagne de septembre 2009
- ⊕ Sondage de la campagne de décembre 2009
- ▼ Piézomètres

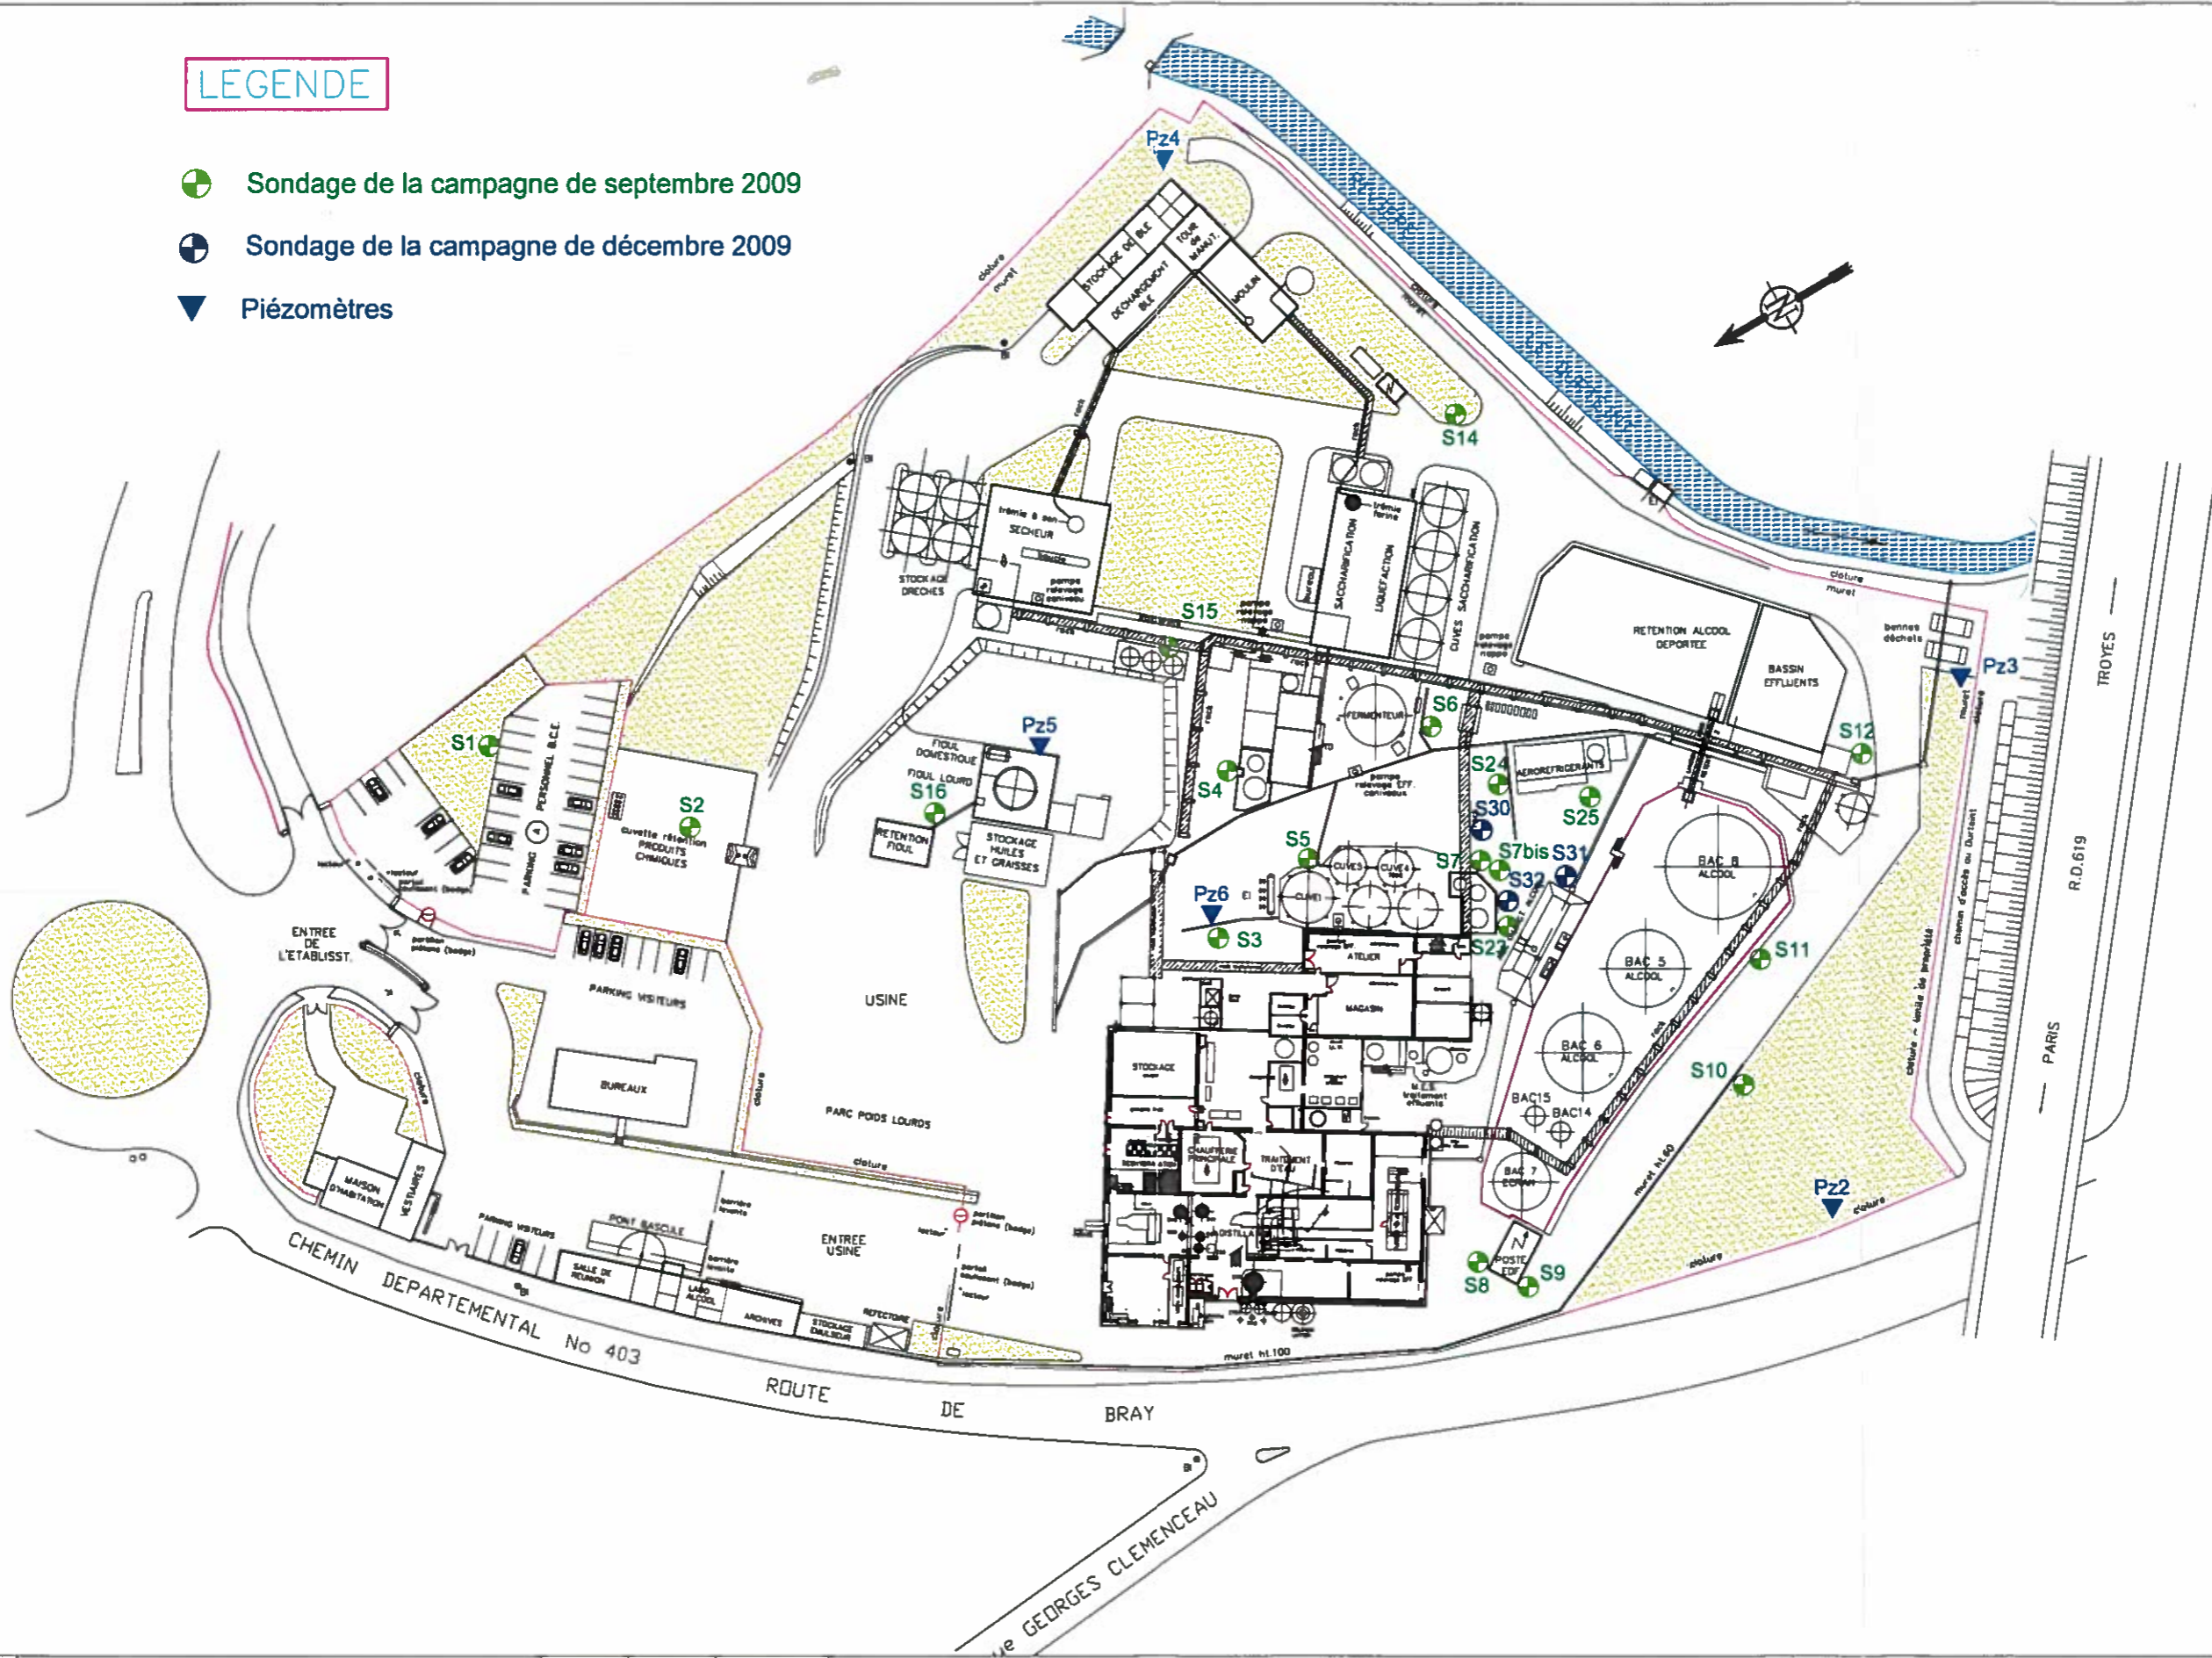

| B    | 17-05-11 | MISE A JOUR CARTOUCHE | ADe     | MLR     | FLa      |
|------|----------|-----------------------|---------|---------|----------|
| A    | 21-07-10 | EMISSION ORIGINALE    | TY      | MLR     | FLa      |
| IND. | DATE     | MODIFICATION          | DESSINE | VERIFIE | APPROUVE |


Ce plan est la propriété exclusive de la société AgroBioSucres, il ne peut être reproduit, communiqué ou utilisé sans son autorisation.

**BCE - PROVINS**  
**DOSSIER DE CESSATION D'ACTIVITES**  
**USINE ET BASSINS DE SECURITE**  
 Localisation des sondages de sol  
 et des piézomètres sur le site



BRIE CHAMPAGNE ETHANOL

CLASSEMENT  
CLIENT




**SNC - LAVALIN**  
**SUCRES & BIOINDUSTRIES**  
 2 Rue Gambetta - 77 210 AVON  
 Tel : 01.60.74.90.50 Fax : 01.60.74.00.10

A3  
 Ech.: 1/1000  
 FOLIO : 1/2  
 N° PLAN 09504-100-F-01-309-B

# LEGENDE

● Sondage de la campagne de septembre 2009

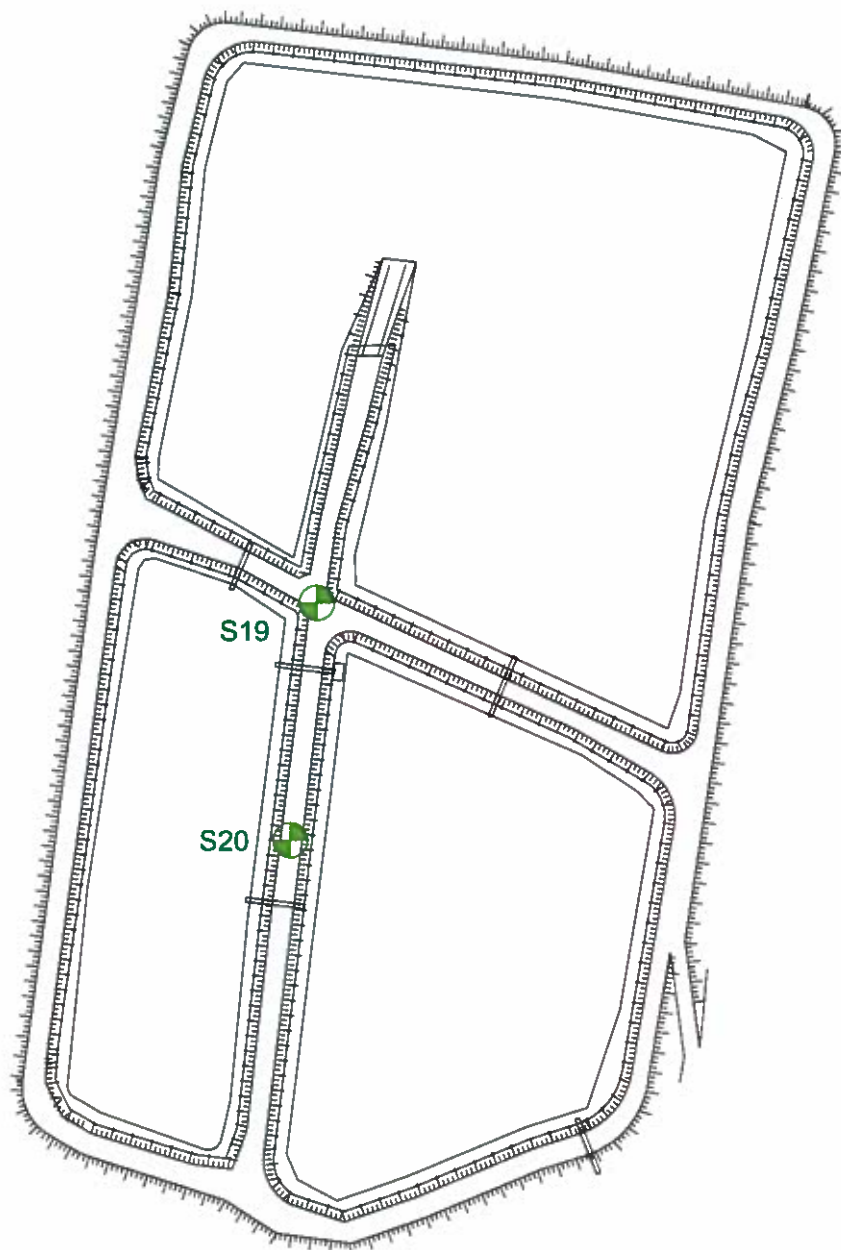

|      |          |                        |         |         |          |
|------|----------|------------------------|---------|---------|----------|
| B    | 17-05-11 | MISQE A JOUR CARTOUCHE | ADe     | MLR     | FLa      |
| A    | 21-07-10 | EMISSION ORIGINALE     | TY      | MLR     | FLa      |
| IND. | DATE     | MODIFICATION           | DESSINE | VERIFIE | APPROUVE |

Ce plan est la propriété exclusive de la société AgroBioSucres, il ne peut être reproduit, communiqué ou utilisé sans son autorisation.

**SNC - LAVALIN  
SUCRES & BIOINDUSTRIES**

2 Rue Gambetta - 77 210 AVON  
Tel : 01.60.74.90.50 Fax : 01.60.74.00.10

**BCE-PROVINS**

DOSSIER DE CESSATION D'ACTIVITES  
USINE ET BASSINS DE SECURITE  
Localisation des sondages de sol sur les bassins de sécurité

| DESIGNATION DU POINT                            | LOCALISATION | PARAMETRES ANALYSES                       |  |
|---|--------------|---|--|
| SONDAGE DE SOL                                  | S7bis a      | Stockage de soude et chlorés              | <i>Hydrocarbures totaux, métaux, COHV, CAV, HAP</i>  |
|   | S7bis b      |   |  |
|   | S8a          | Anciens transformateurs aux PCB           | <i>PCB</i>   |
|   | S8b          |   | <i>Métaux</i>  |
|   | S9a          |   | <i>PCB</i>   |
|   | S10b         | Bac de fioul lourd et charbon             | <i>Hydrocarbures totaux, COHV, CAV, HAP</i>  |
|   | S11a         |   |  |
|   | S12a         | Divers                                    | <i>Hydrocarbures totaux, métaux, HAP, ammonium, sulfates, phosphore, potassium</i>                                       |
|   | S13b         |   | <i>Hydrocarbures totaux</i>  |
|   | S14a         | Sondage de référence                      | <i>Hydrocarbures totaux, métaux, COHV, CAV, HAP, ammonium, sulfates, phosphore, potassium</i>                            |
|   | S15a         | Stockage ammoniacque                      | <i>pH, ammonium, sulfates, phosphore, potassium</i>  |
|   | S16a         | Stockage huile et fuel lourd              | <i>Hydrocarbures totaux, COHV, CAV, HAP</i>  |
|   | S19b         | Bassins de sécurité                       | <i>Ammonium, nitrates, nitrites, azote Kjeldhal, phosphore, potassium, calcium, métaux, sélénium</i>                     |
|   | S20b         |   |  |
|   | S23a         | Stockage de chaux et sulfate de potassium | <i>Hydrocarbures totaux</i>  |
|   | S23b         |   | <i>Hydrocarbures totaux, HAP</i>   |
|   | S24a         | Divers                                    | <i>Hydrocarbures totaux</i>  |
|   | S24b         |   | <i>Hydrocarbures totaux, HAP</i>   |
|   | S25a         | Ancien stockage de charbon                | <i>Hydrocarbures totaux</i>  |
|   | S25c         |   | <i>Hydrocarbures totaux, HAP</i>   |
| <b>2<sup>ME</sup> CAMPAGNE D'INVESTIGATIONS</b> |              |   |  |
| SONDAGE DE SOL                                  | S30a         | Stockage de soude et chlorés              | <i>Hydrocarbures totaux, métaux, COHV, CAV,</i>  |
|   | S30c         |   | <i>Hydrocarbures totaux</i>  |
|   | S31a         |   | <i>Hydrocarbures totaux, métaux, HAP, COT<sup>5</sup></i>  |
|   | S31c         |   | <i>Hydrocarbures totaux</i>  |
|   | S32          |   | <i>Non prélevé</i>   |
|   |              |   |  |
| PUITS   | Pz1          | Garage                                    | <i>Ammonium, sulfates, phosphore, potassium, hydrocarbures totaux, COHV, CAV, HAP, 8 métaux + PCB uniquement sur Pz3</i> |
|   | Pz2          | Ancienne station service ext. au site     |  |
|   | Pz3          | Stockage déchets                          |  |
|   | Pz4          | Moulin                                    |  |
|   | Pz5          | Ancienne cuve de fioul lourd              |  |
|   | Pz6          | Station service                           |  |

a : entre 0 et 1 m de profondeur    b : entre 1 et 2 m de profondeur    β : entre 2 et 3 m de profondeur

<sup>5</sup> Carbone Organique Total