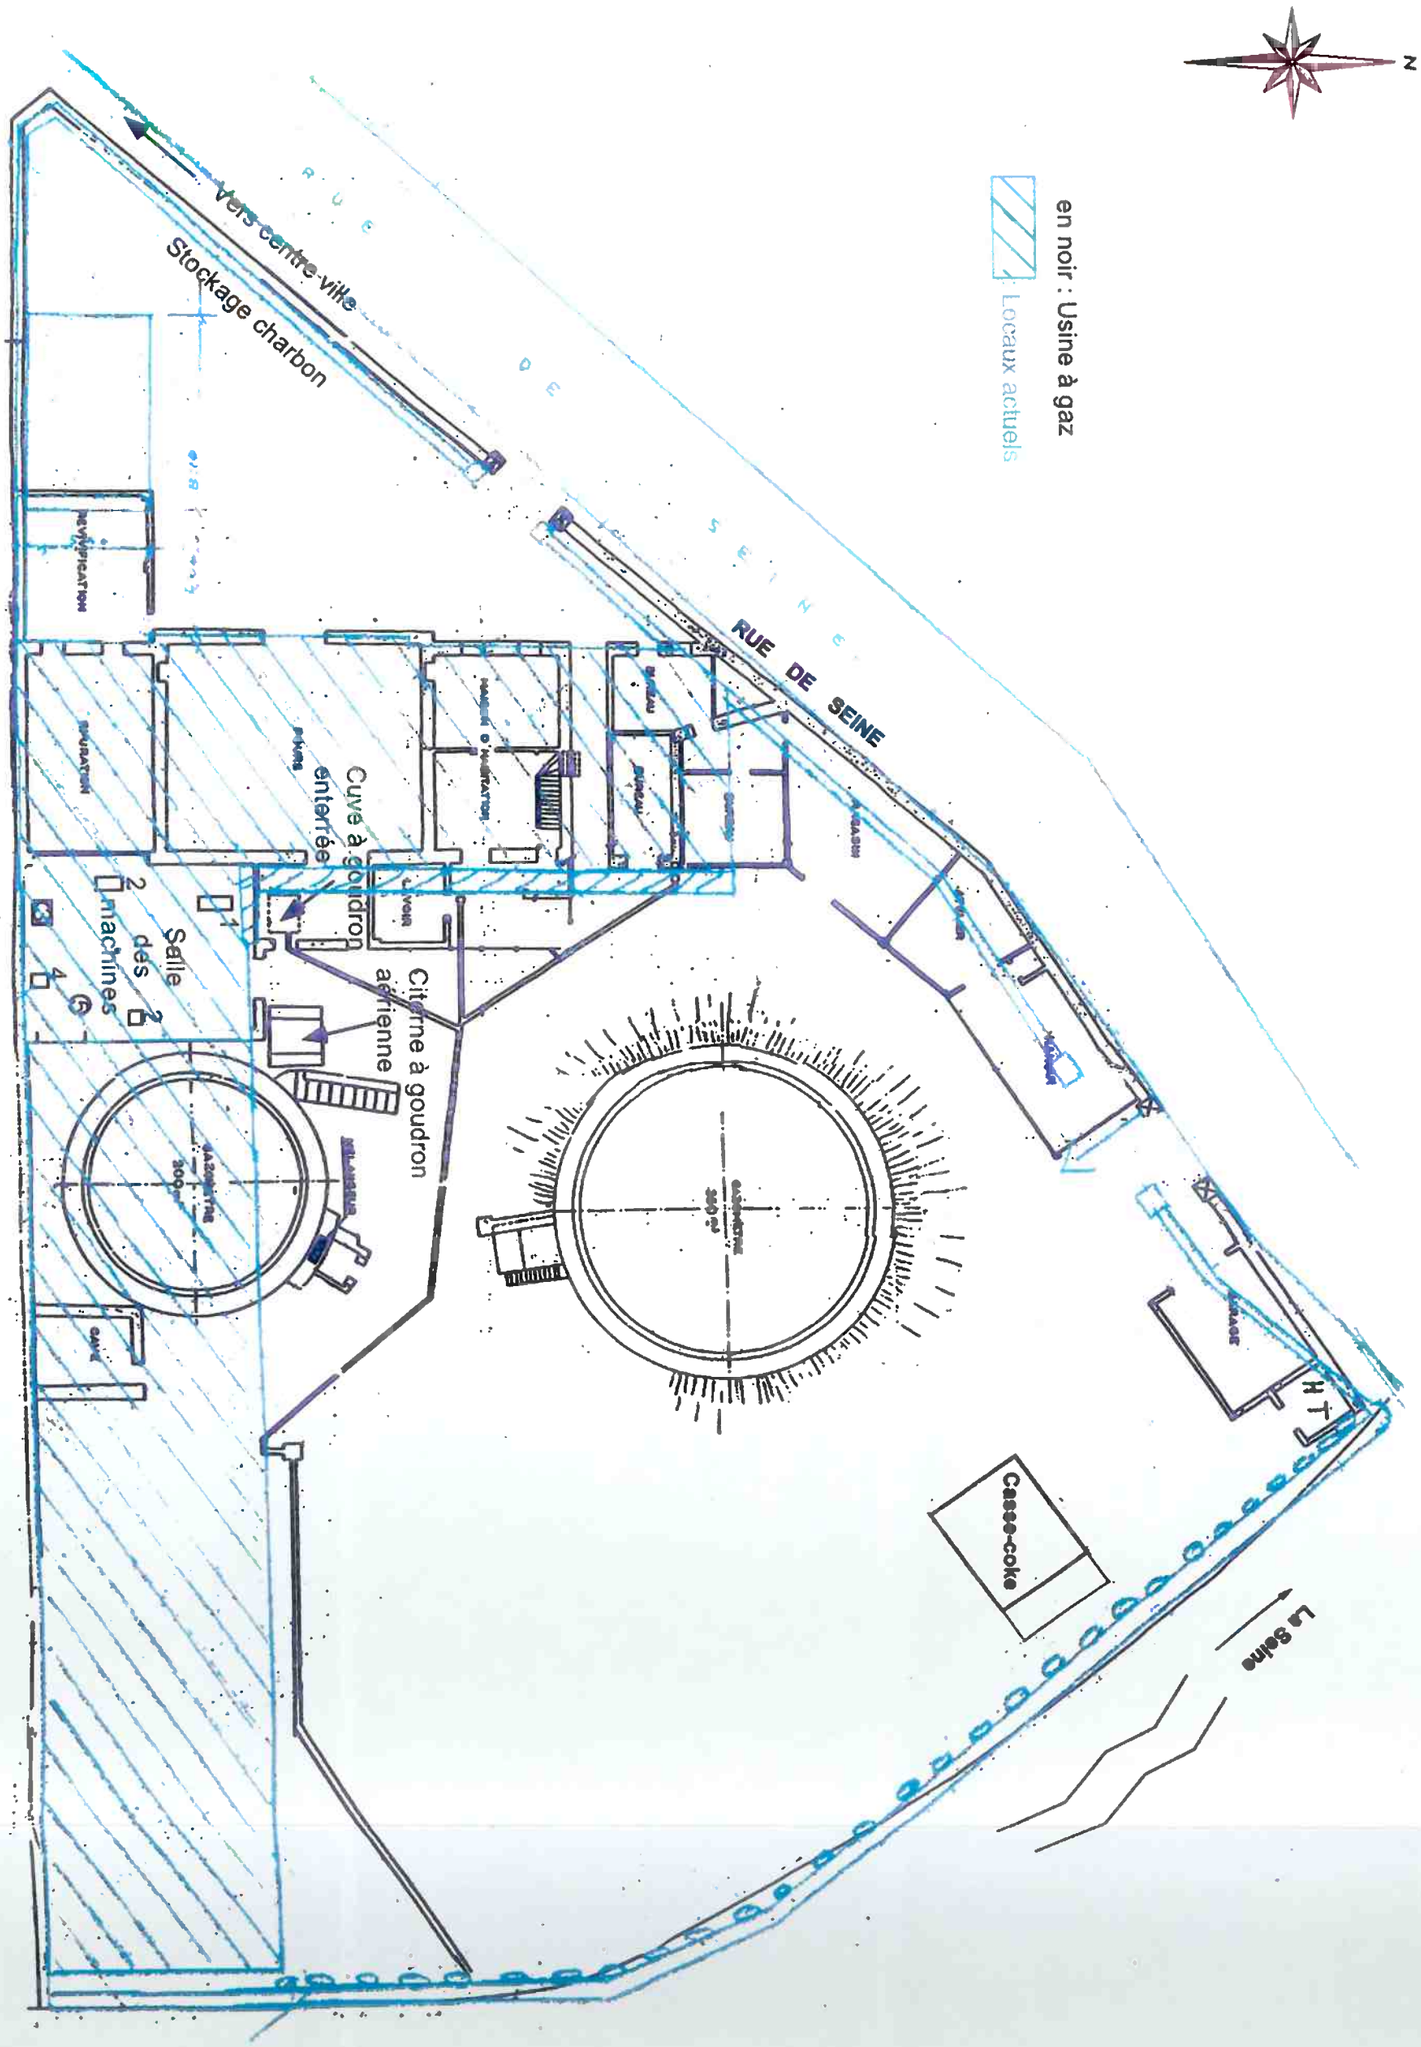

			—	—
A	Etablissement du document	15-12-1997	TR	
No.Rév	Correction	Date	Vérifié par	Approuvé par

Client: EDF GDF Services Côte d'Or

Lieu: CHATILLON SUR SEINE

N° Aff/devis: 6184

Conçu par: JPB

Nom de fichier: 4-SUP-A

Propriétaire:

GEOCLEAN
au capital de 1 500 000 f
SIRET 382 488 512 00025
5 rue Pascal
69 686 CHASSIEU CEDEX
Tél : 04 72 22 84 94
Fax : 04 72 47 06 78

Titre/Nom: SUPERPOSITION DES LOCAUX ACTUELS ET DE L'USINE A GAZ

Date	Echelle	Numéro	Edition	Feuille
15-12-1997	1/250	04	A	1/1