PLAN D'IMPLANTATION DES SONDAGES
D`OCTOBRE 2001
Ech. : 1/2500eme

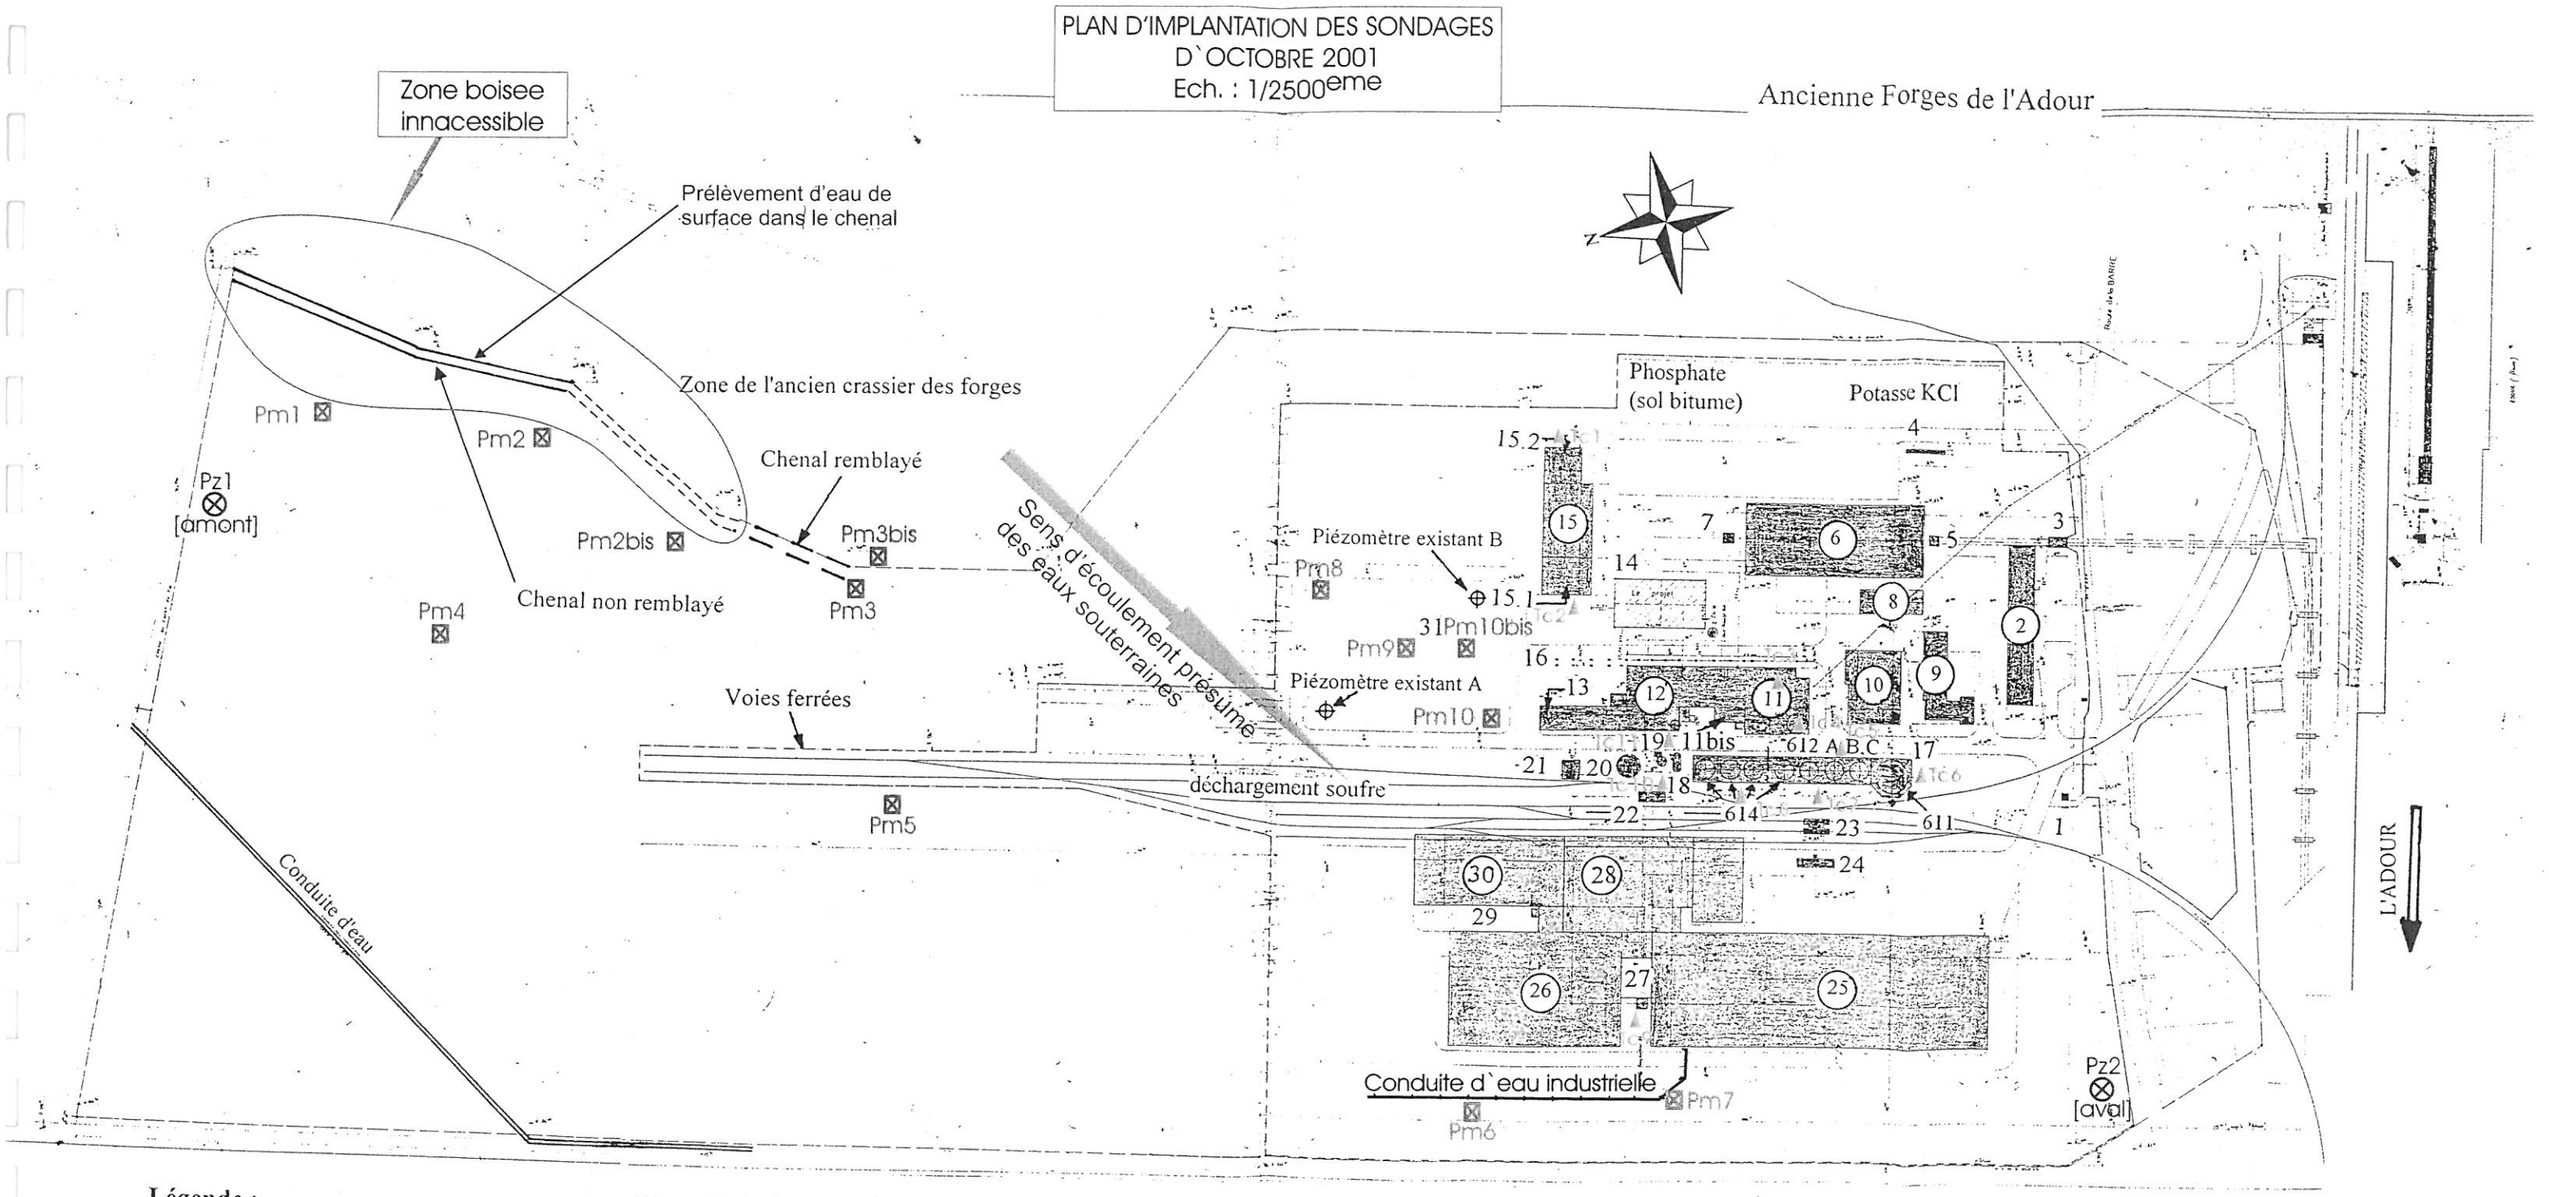

Légende :

1 Poste de garde
2 Administration
3 Poste distribution EDF 20 kW
4 Poste distribution gaz
5 Transporteur livraison phosphate
6 Bâtiment phosphate 25000 T (sol béton)
7 Alimentation phosphate (fosse béton)
8 Magasin annexe pièces mécanique.(sol béton)
9 Cantines, sanitaires, vestiaires, douches; fosse septiques
10 Magasin, laboratoire

11 Ancien atelier Phosphorique (démoli)
Sonde radiométrique
Elément de tuyauterie phosphorique
Transformateur PCB (cuvette de rétention Béton)

11 bis brasage phosphate (sol béton)
12 Atelier granulation
13 Stockage potasse, KCl, K_2SO_4, (sol béton)
14 Silo à phosphate
15 Atelier, chaudronnerie, fosse béton, sanitaires
15.1 Citerne d'huile
15.2 Ancien atelier de peinture

16 Lavage engins (sol bitume).
17 611 P_2O_5; ancien H_2SO_4
612 A, B, C acide sulfurique
614 acide sulfurique P_2O_5
18 Fuel enrobage, paraffine
19 Silo à talc (enrobage)
20 Sphère à ammoniac
21 Fosse déchargement trains KCl (sol béton)
22 Ancienne fosse
23 Pont à bascule (fosse béton)
24 Pont à bascule (fosse béton)

25 Stock granulés
26 Stock engrais
27 Imprimerie (encre solvant)
28 Ensachage
29 Stockage
30 Stockage de sacs d'engrais
31 Ancienne unité de production d'acide sulfurique (démantelée)

LEGENDE :
Tc : sondages a la tariere continue
Pm : fouilles a la pelle macanique
Pz : sondages equipes en piezometre