Annexe IX plan de localisation des excavations (1 pages)

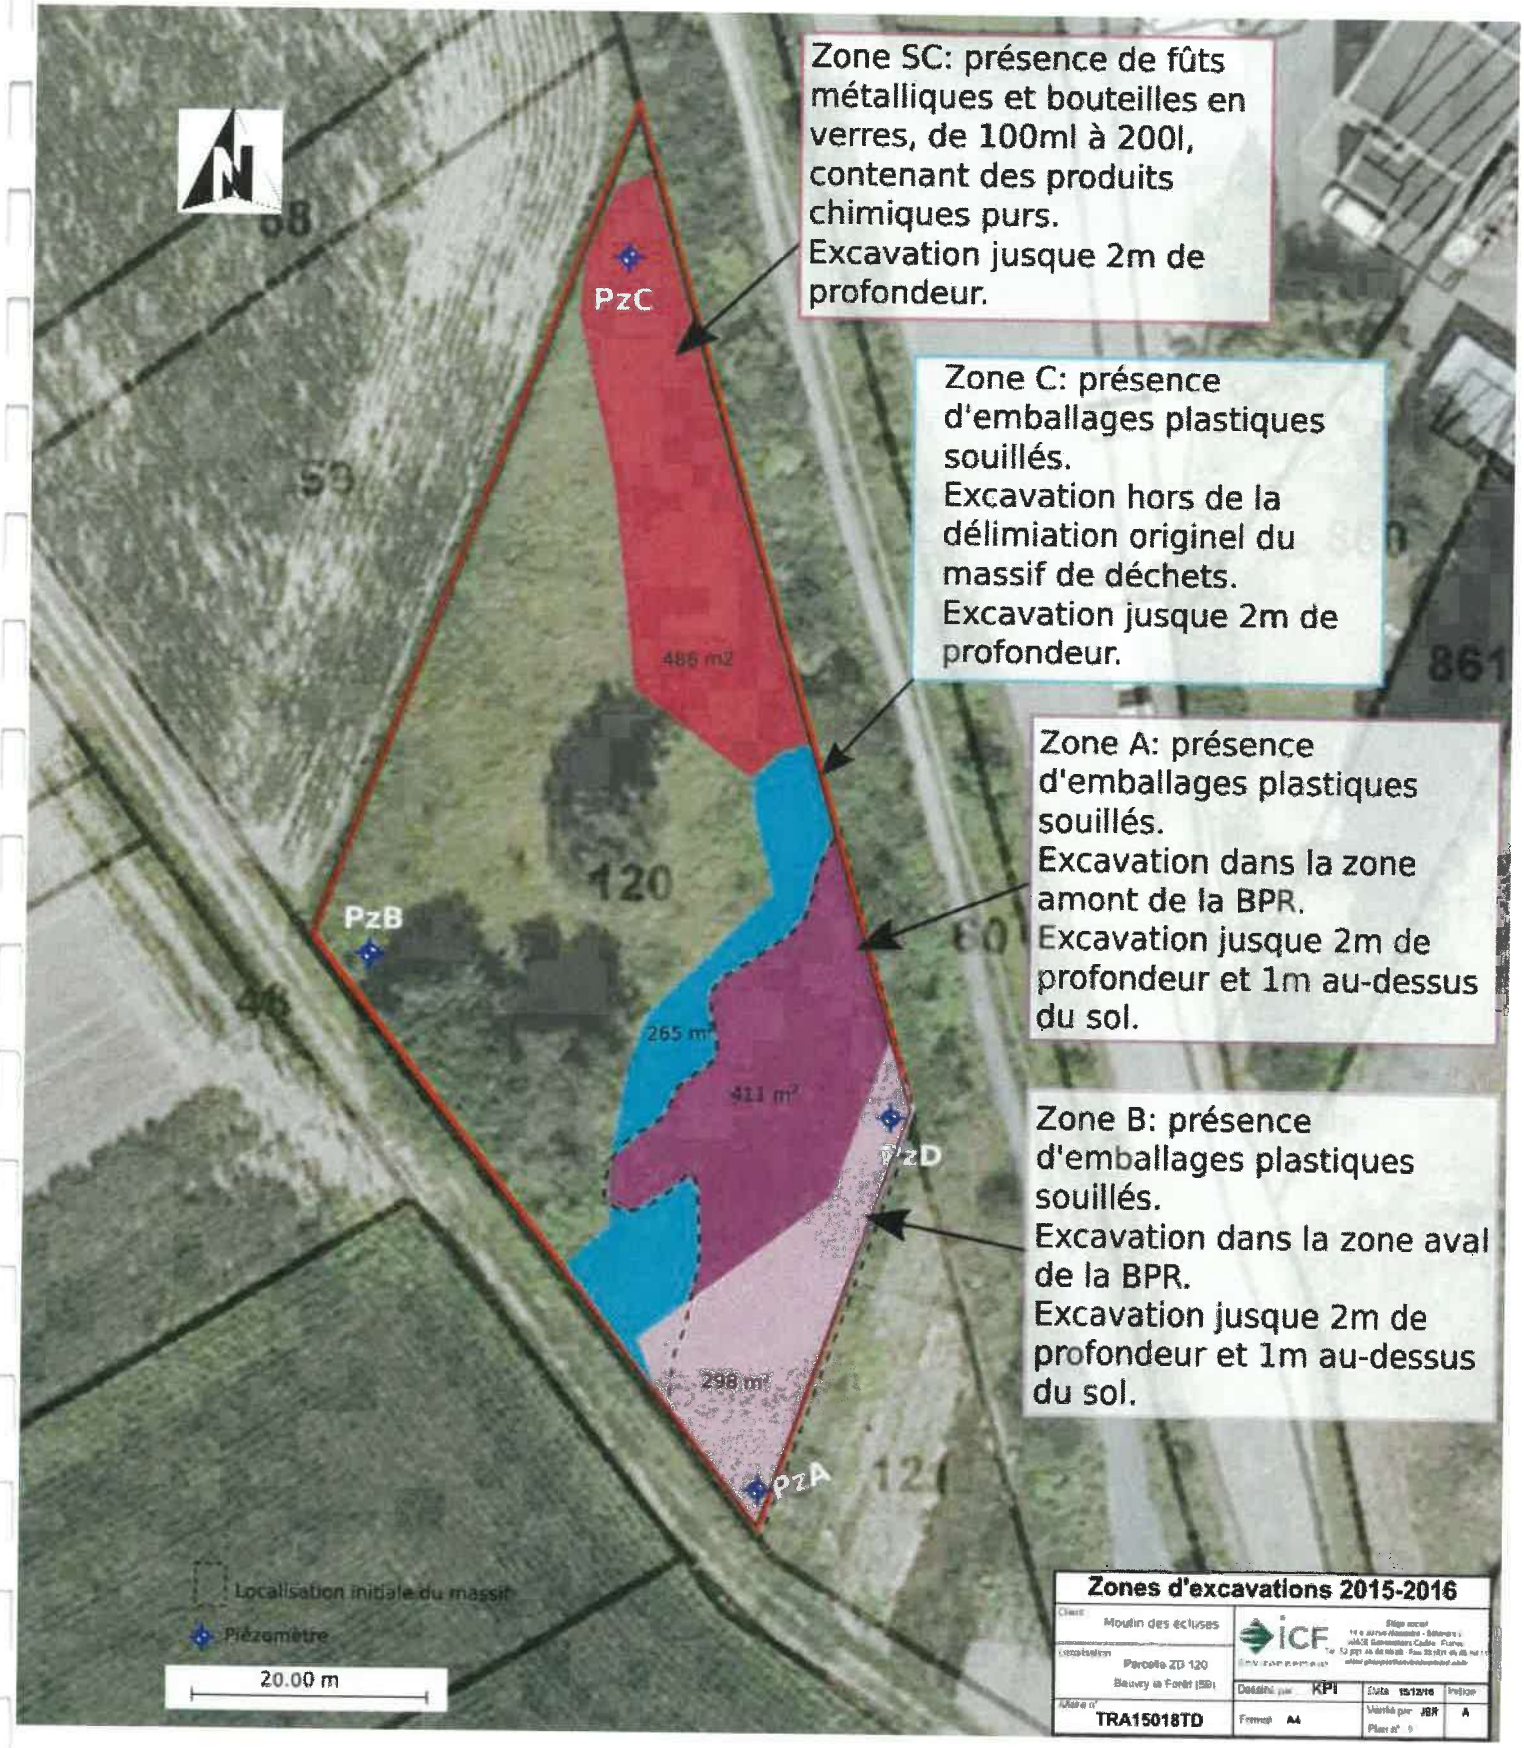
Zone SC: présence de fûts métalliques et bouteilles en verres, de 100ml à 200l, contenant des produits chimiques purs.
Excavation jusque 2m de profondeur.
Zone C: présence d'emballages plastiques souillés.
Excavation hors de la délimiation originel du massif de déchets.
Excavation jusque 2m de profondeur.
Zone A: présence d'emballages plastiques souillés.
Excavation dans la zone amont de la BPR.
Excavation jusque 2m de profondeur et 1m au-dessus du sol.
Zone B: présence d'emballages plastiques souillés.
Excavation dans la zone aval de la BPR.
Excavation jusque 2m de profondeur et 1m au-dessus du sol.
PzC
PzB
PzD
PzA
486 m2
265 m²
411 m²
298 m²
120
861
Localisation initiale du massif
Piézomètre
20.00 m
Zones d'excavations 2015-2016
Client
Moulin des écluses
Localisation
Parcelle ZD 120
Beuvry la Forêt (59)
ICF
Dessiné par KPI
Date 15/12/16
Pièce A
Affaire n° TRA15018TD
Format A4
Vérifié par JBR
Plan n° 1