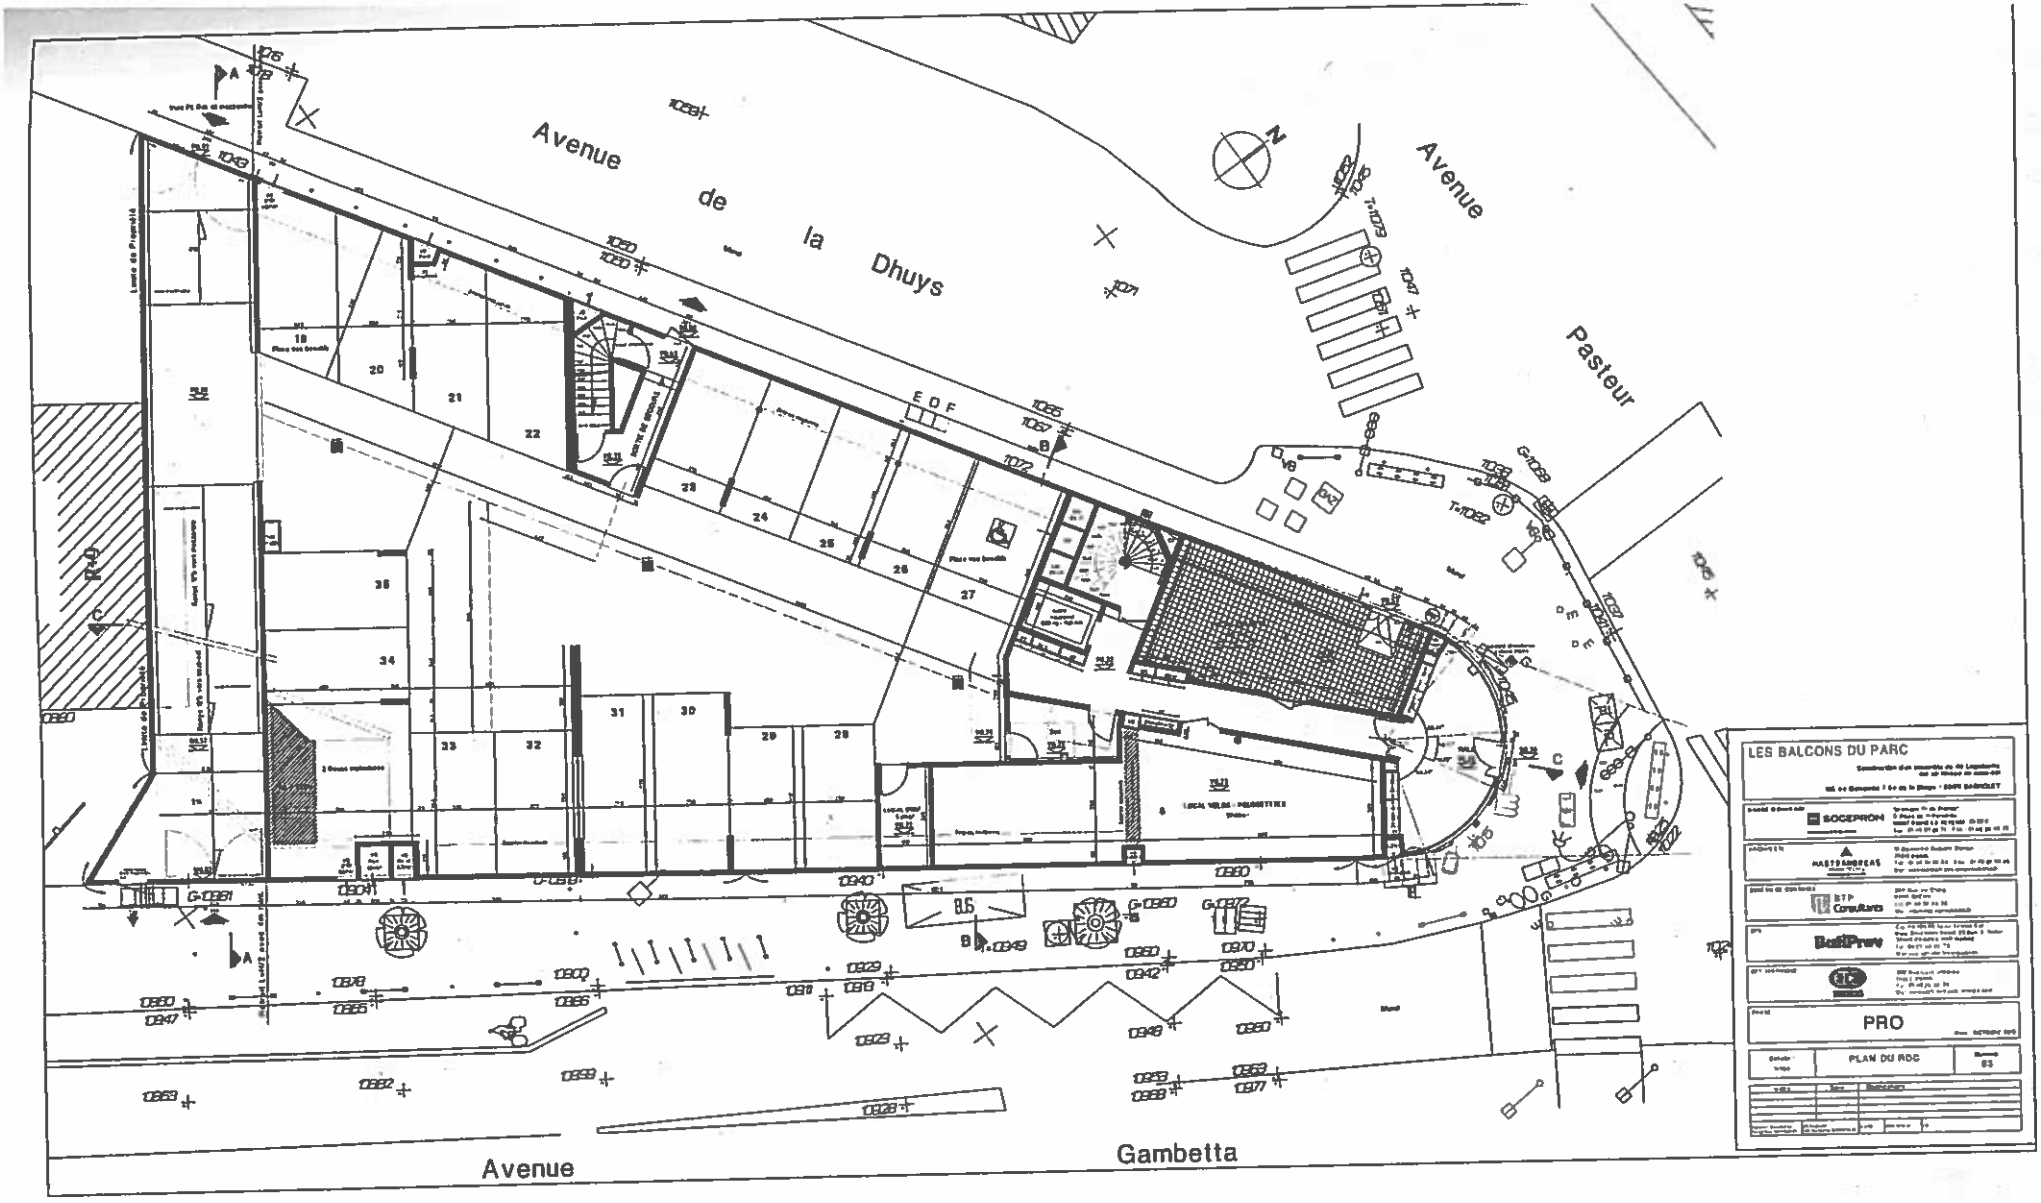
Avenue de la Dhuys
Avenue Pasteur
Avenue Gambetta
N
LES BALCONS DU PARC
SOCEPRON
MASTOMPREAS
BTP Consultants
BatiPrev
PRO
PLAN DU RDC
83