


No.Rév	Correction	Date	Signature	Vérifié
A	Etablissement du document	28-02-1995		OK



Nord

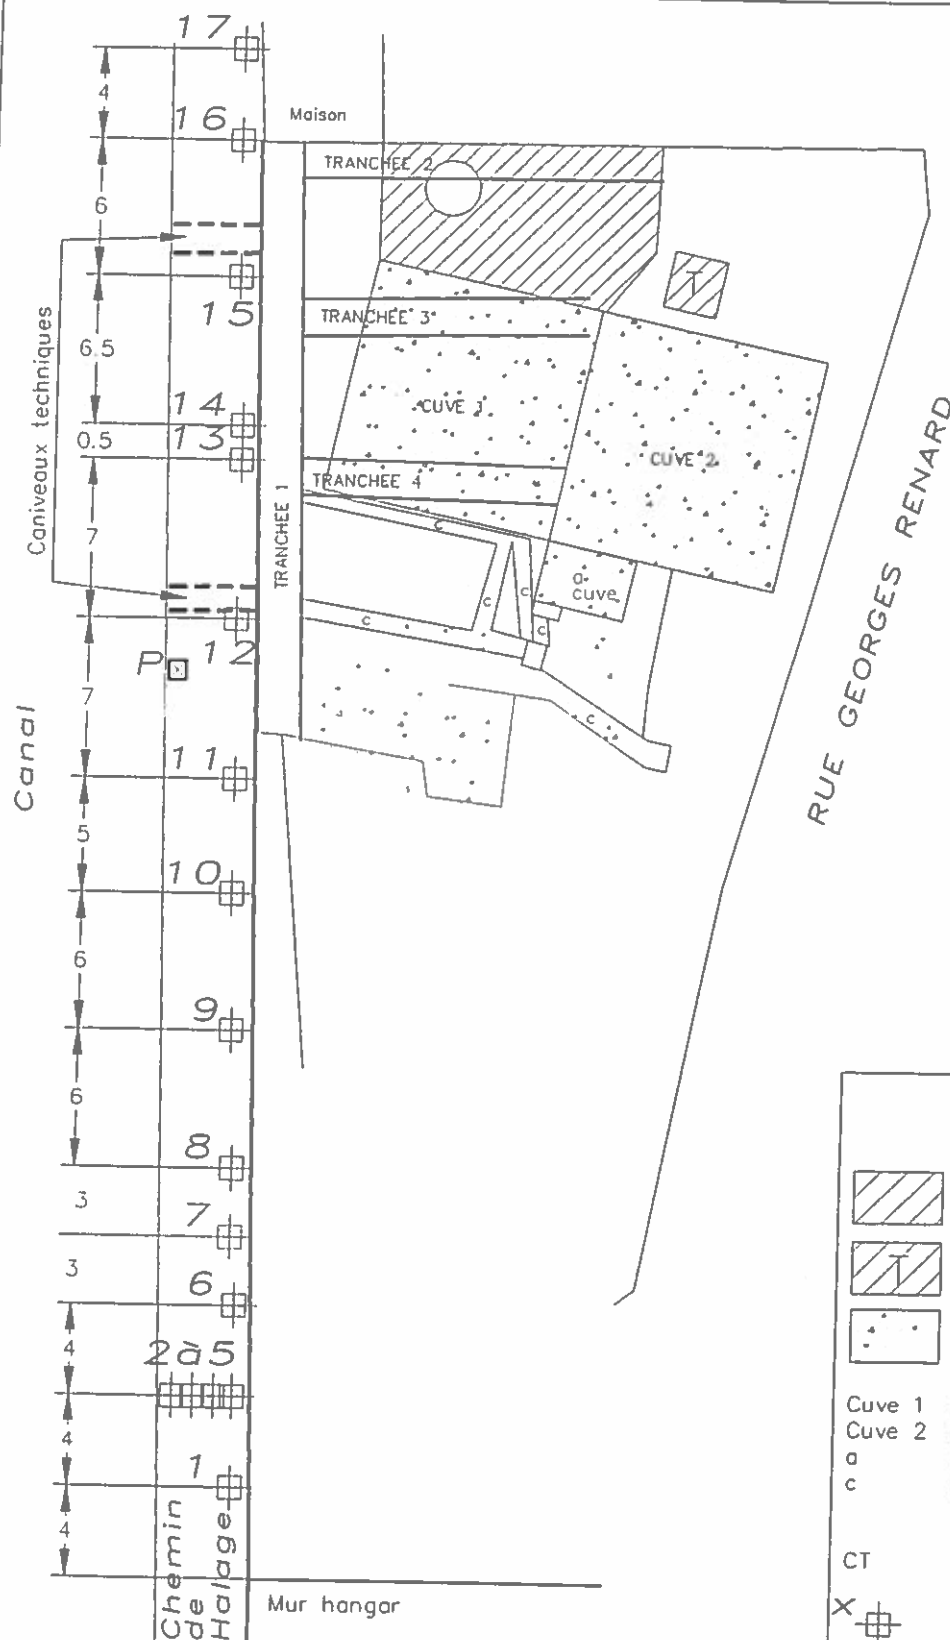

- : Dalle bétonnée au sol
- : Dalle support de l'ancien transformateur
- : Goudron

- Cuve 1 : Cuve bétonnée 250m3
- Cuve 2 : " " " " " "
- a : Cuve-puisard 3.5m3
- c : Caniveaux ayant contenu ou contenant des tuyauteries pleines de bitume
- CT : Caniveaux techniques reliant le canal au site
- X : Sondage à la tarière

Client	DDE			MEAUX (77)
Conçu par	J.P.B.	Vérifié par	P.Gx	Approuvé par - date
				J.V.
Propriétaire				Nom de fichier
				AOUT94-A



GEOCLEAN
 SA au capital de 250 000 f
 5 rue Pascal
 69 686 CHASSIEU CEDEX
 Tél 72 22 94 94 siren 38648051200117
 Fax 72 47 06 78

Titre/Nom **CAMPAGNE DE RECONNAISSANCE DE LA POLLUTION AOUT 94**

Date	28-02-1995	Echelle	1/333	Numéro	02	Edition	A	Feuille	1/1
------	------------	---------	-------	--------	----	---------	---	---------	-----