


Commune de LACQ

PROPRIETE T.E.P.F

LOTISSEMENT INDUSLACQ

LOT 64 PLAN DE BORNAGE

ECHELLE : 1/750

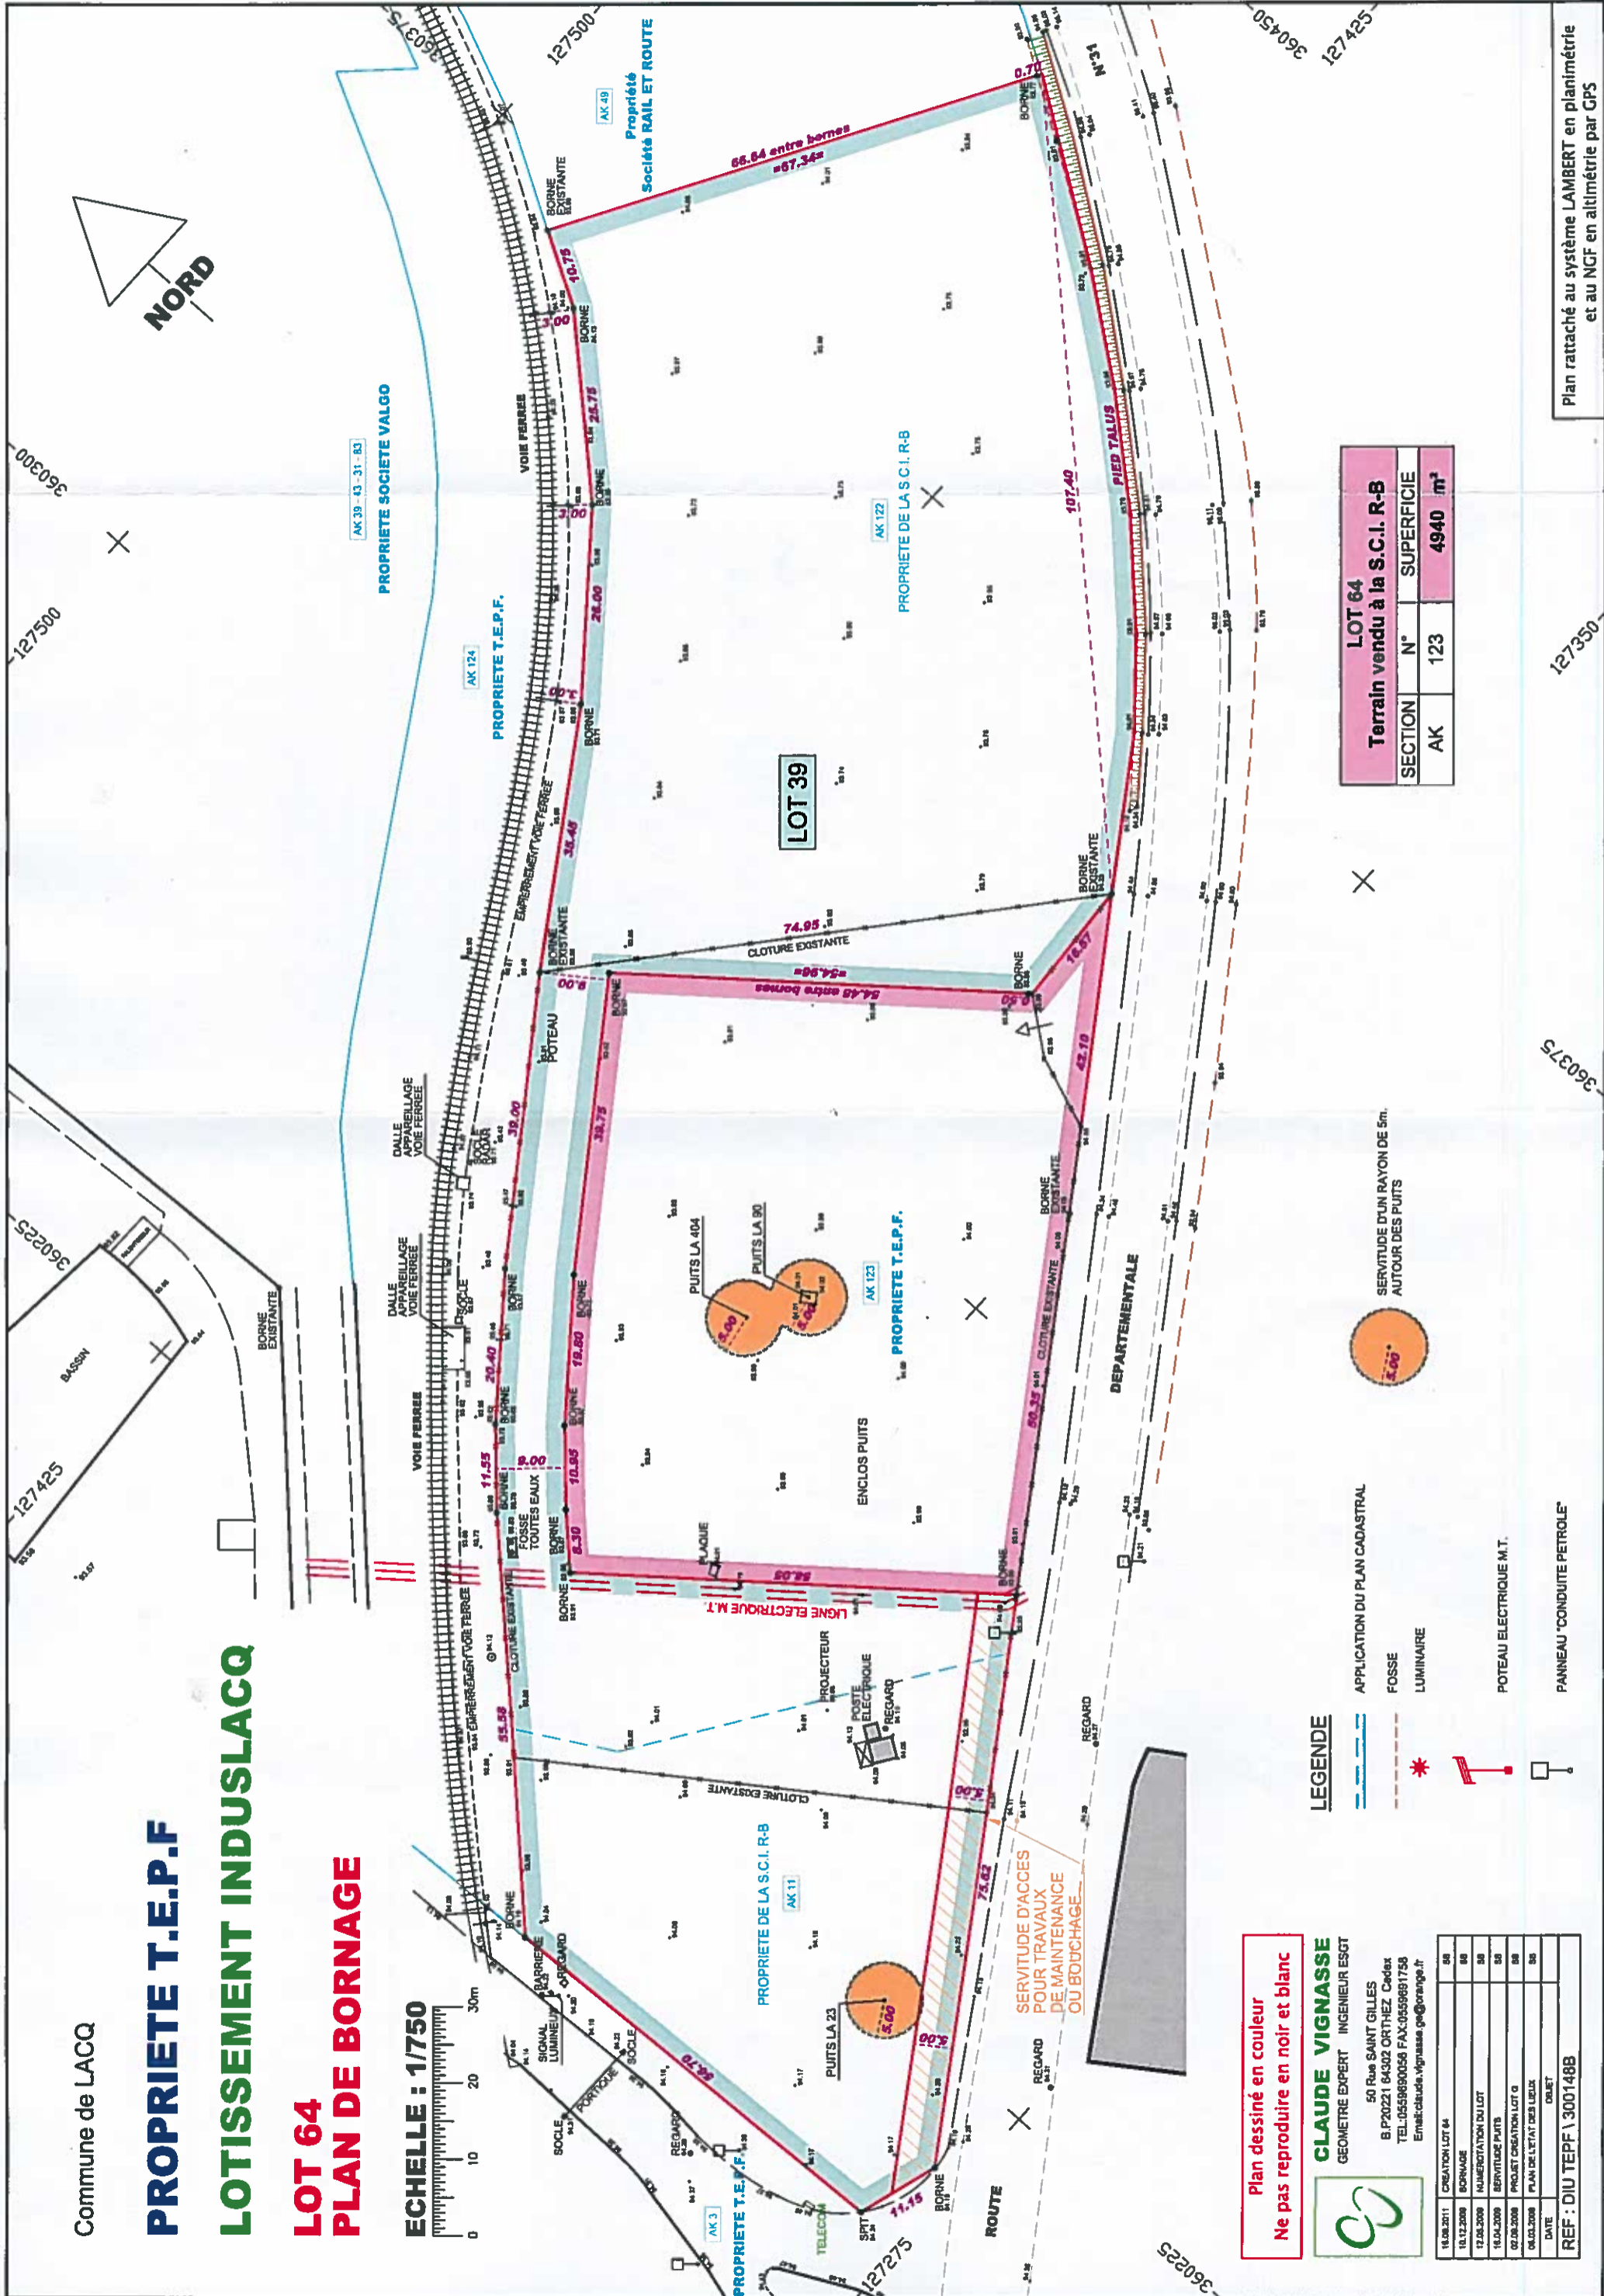

LOT 64	
Terrain vendu à la S.C.I. R-B	
SECTION	SUPERFICIE
AK 123	4940 m ²

LEGENDE

- APPLICATION DU PLAN CADASTRAL
- FOSSE
- LUMINAIRE
- POTEAU ELECTRIQUE M.T.
- PANNEAU "CONDUITE PETROLE"
- SERVITUDE D'UN RAYON DE 5m. AUTOUR DES PUIITS

Plan dessiné en couleur
Ne pas reproduire en noir et blanc



CLAUDE VIGNASSE
GEOMETRE EXPERT INGENIEUR ESGT
50 Rue SAINT GILLES
B.P.20221 64302 ORTHEZ Cedex
TEL:0559690056 FAX:0559691756
Email:claud.vignasse.ge@orange.fr

16.08.2011	CREATION LOT 64	08
10.12.2009	BORNAGE	08
12.06.2009	NUMEROTATION DU LOT	08
16.04.2009	SERVITUDE PUIITS	08
02.08.2008	PROJET CREATION LOT 64	08
04.03.2008	PLAN DE L'ETAT DES LIEUX	08
	DATE	DAJET

REF : DIU TEPP \ 300148B

Plan rattaché au système LAMBERT en planimétrie et au NCF en altimétrie par GPS