

Plan de localisation du site sur extrait IGN		TOTAL Raffinage Marketing CI : 7731 Le Mée sur Seine (77)
 ARCADIS Agence de Paris Immeuble Astoria - 9, avenue Réaumur 92354 LE PLESSIS-ROBINSON Cedex Tél. +33(0)1 46 23 78 44 Fax +33(0)1 46 01 35 80 www.arcadis-fr.com	Créé le 10/01/2011	
	Dessinateur : AMS	Affaire : FR0011.000051
	Echelle graphique	N° de dessin :FR0011.000051.1
		Annexe N°1

-  Emprise de la station
- ① Concession Renault
- ② ZA J.B COLBERT (industries)
- ③ Sapeur pompier
- ④ ZA du Champs de foire (industries, commerces)
- ⑤ Forêt régionale de Bréviande

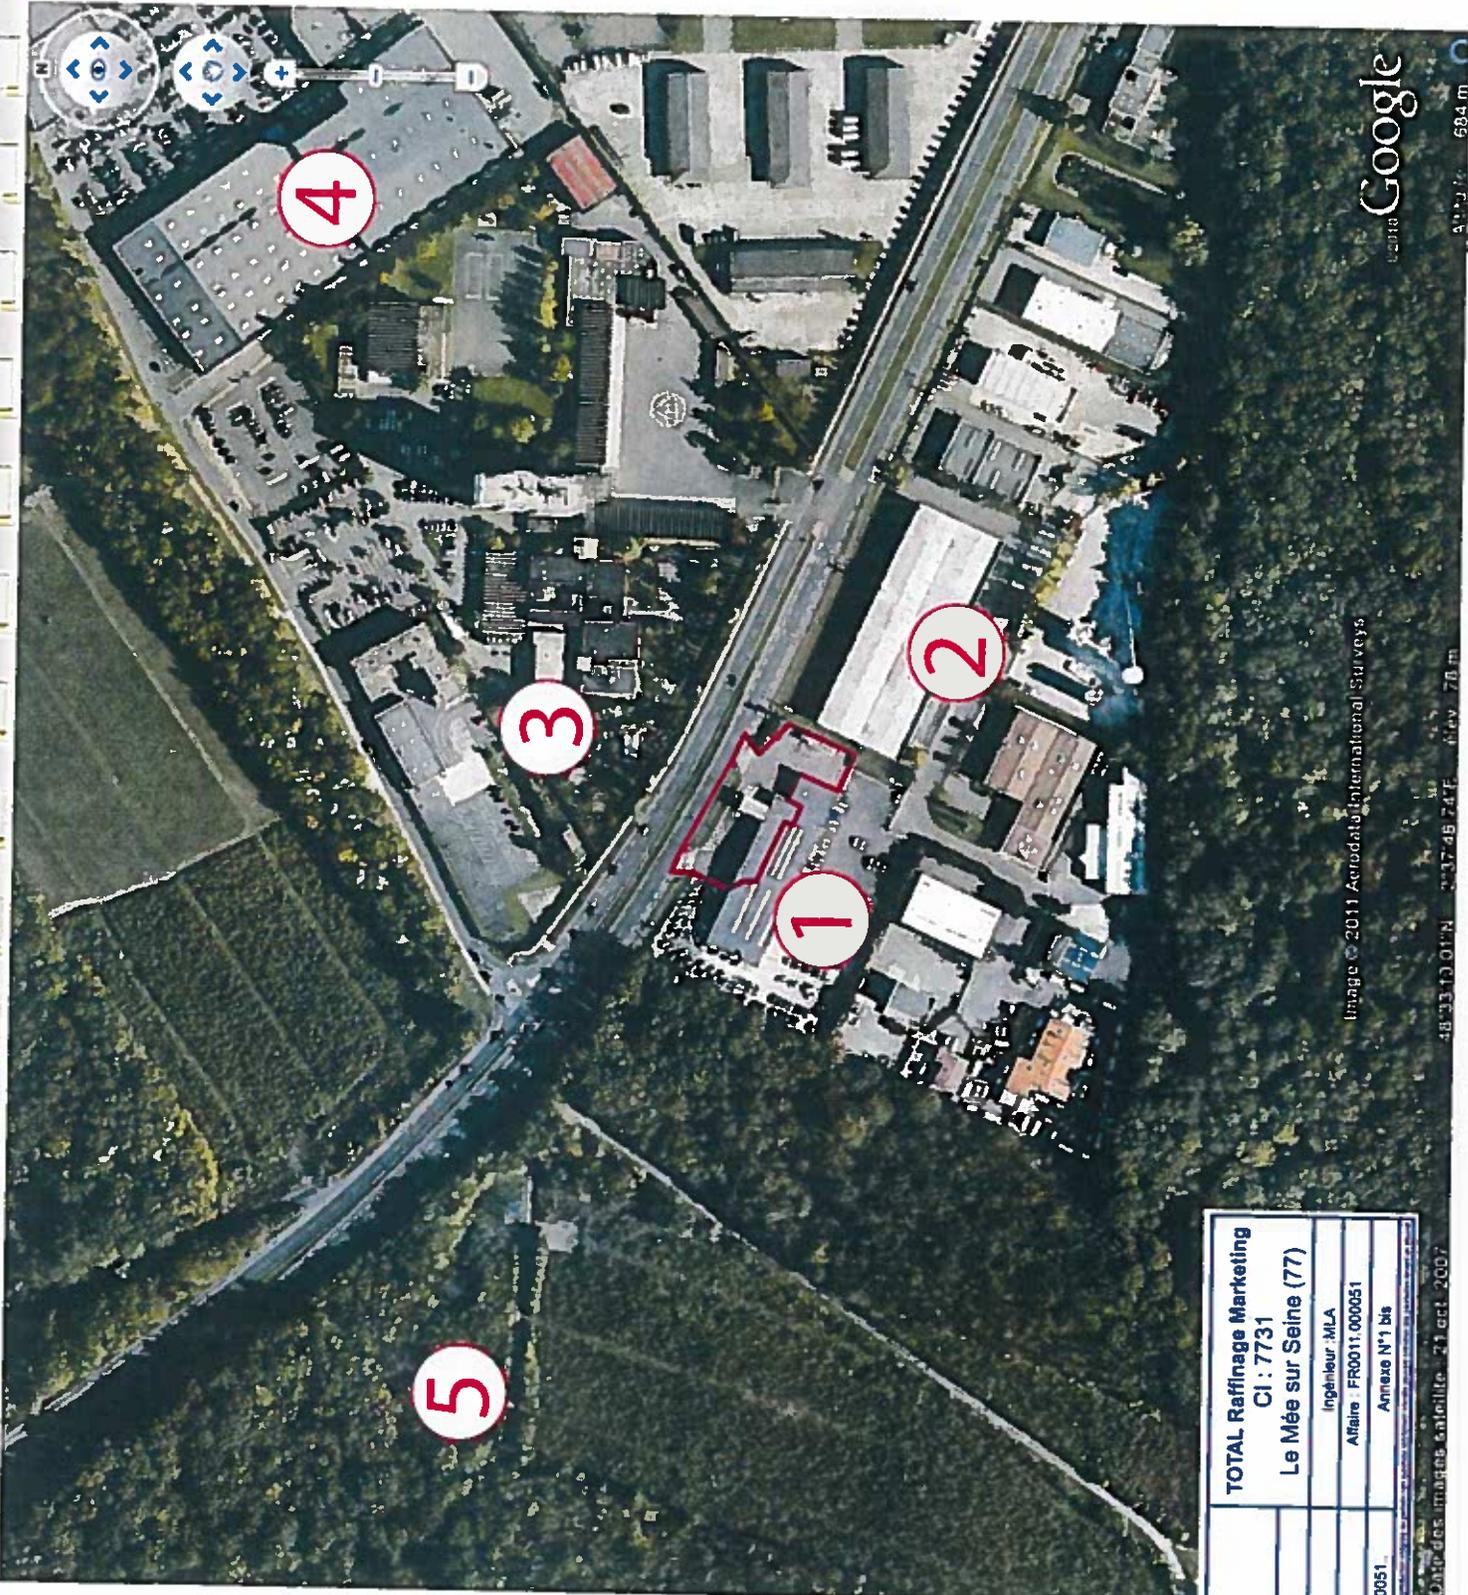



Photo aérienne Google Earth Environnement restreint du site		TOTAL Raffinage Marketing CI : 7731 Le Mée sur Seine (77)
 ARCADIS Agence de Paris Innovation Airborne, 5, avenue Reaumur 75001 Paris France Tél. +33(0)1 45 23 78 44 Fax +33(0)1 46 01 35 80 www.arcadis-fr.com	Créé le 10/03/2011 Destinataire : AMS Echelle : N° de dessin : FR0011 000051	Ingénieur : MLA Affaire : FR0011 000051 Annexe N°1 bis
	<small> Date des images satellite : 21 oct. 2007 48°33'13.01"N 2°37'46.74"E Elev 78 m 684 m </small>	



	Zone de dépotage
	Volucompteurs
	Cuves de stockage
	Séparateur
	Sondages et indication des rejets de borages

Sens d'écoulement
supposé
de la nappe des
Calcaires de
Champigny

Sens d'écoulement
supposé
de la nappe du
Calcaire de
Brie

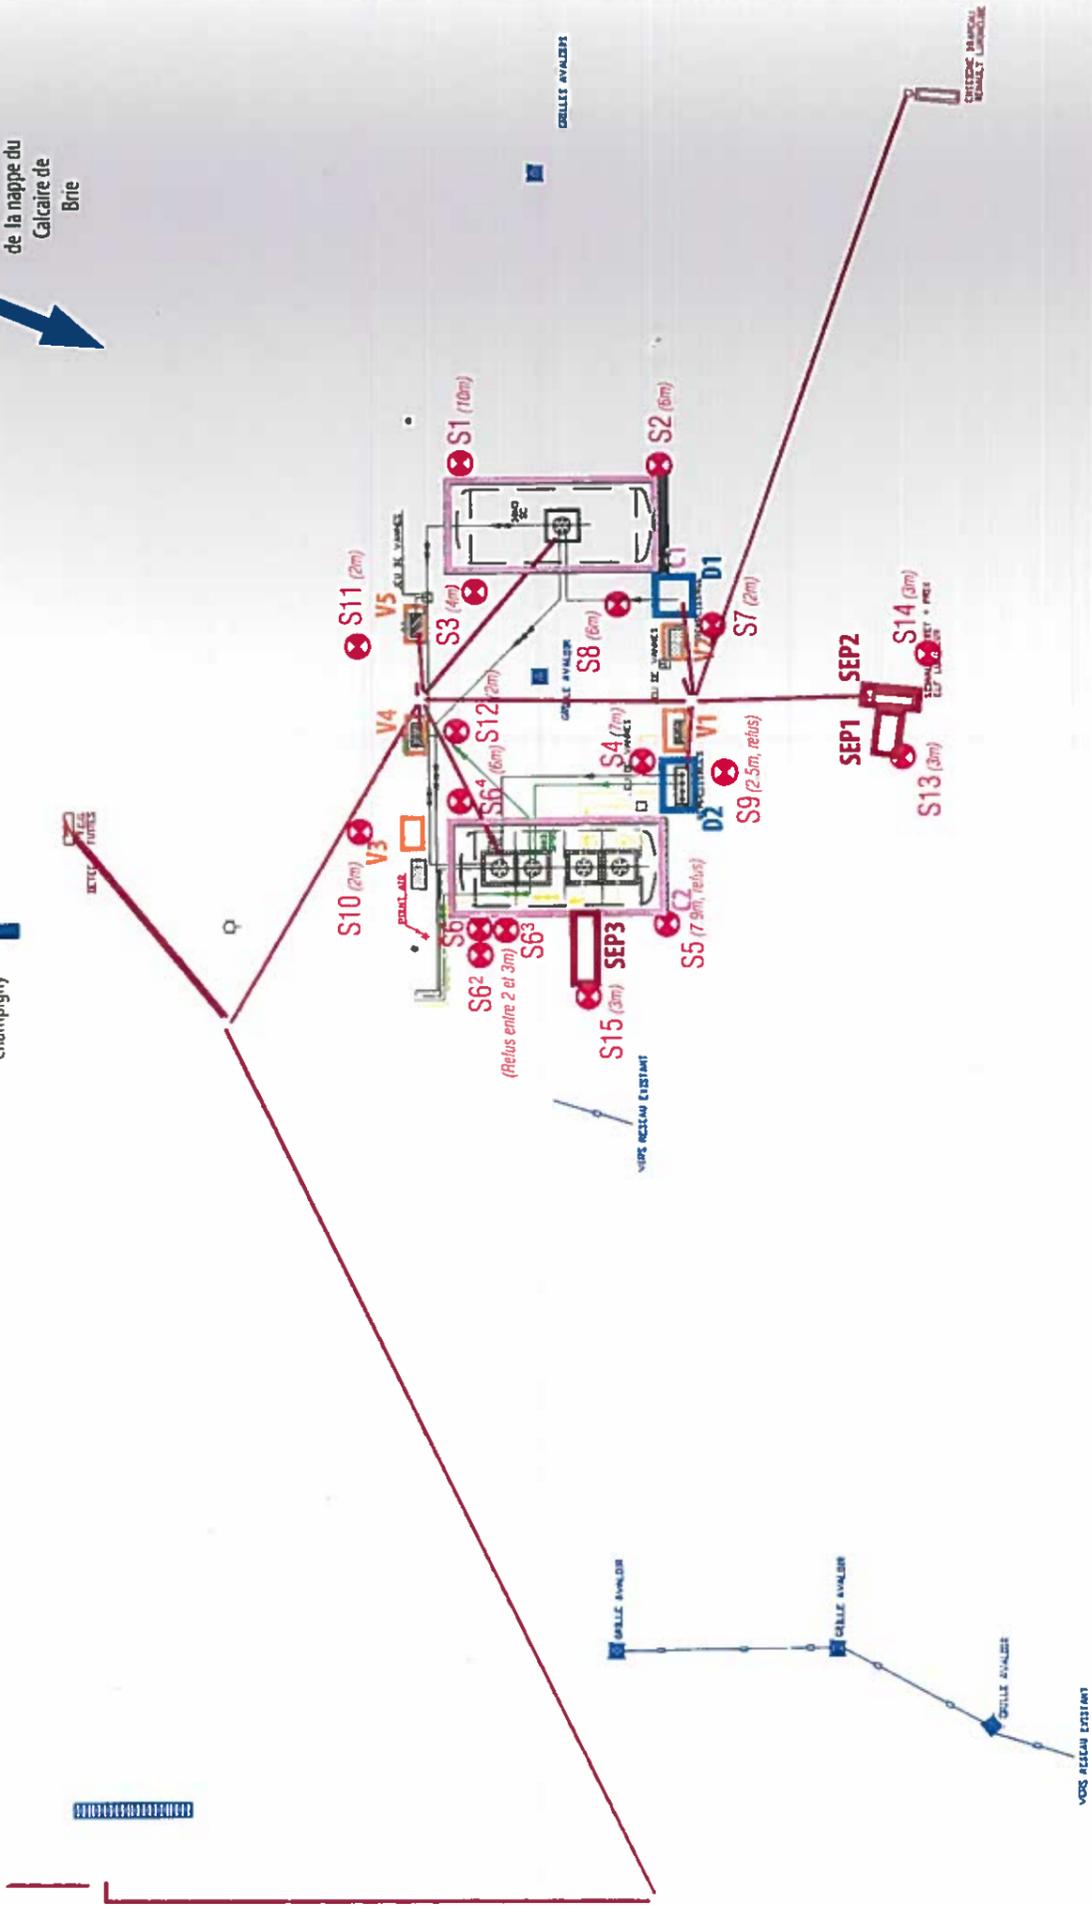

Plan d'implantation des sondages Créé le 10/03/2011 Dessinateur : AMS Echelle graphique N° de dessin : FR0011.000051.5		TOTAL Raffinage Marketing CI : 7731 Le Mée sur Seine (77) Ingénieur : M.A Affaire : FR0011.000051 Annexe N°5
ARCADIS Agence de Paris Innovation, Astuces & Services 23, rue de Valenciennes, 75011 Paris Tel : +33(0)1 47 01 48 01 www.arcadis.fr		N° de dessin : FR0011.000051.5 Annexe N°5