


Légende	
	: bâtiment
	: surface couverte (enrobé, béton)
	: surface découverte
	: auvent
	: accès au site
	: limite du site
	: ouvrage aérien
	: ouvrage enterré
	: réseau d'eaux usées et pluviales

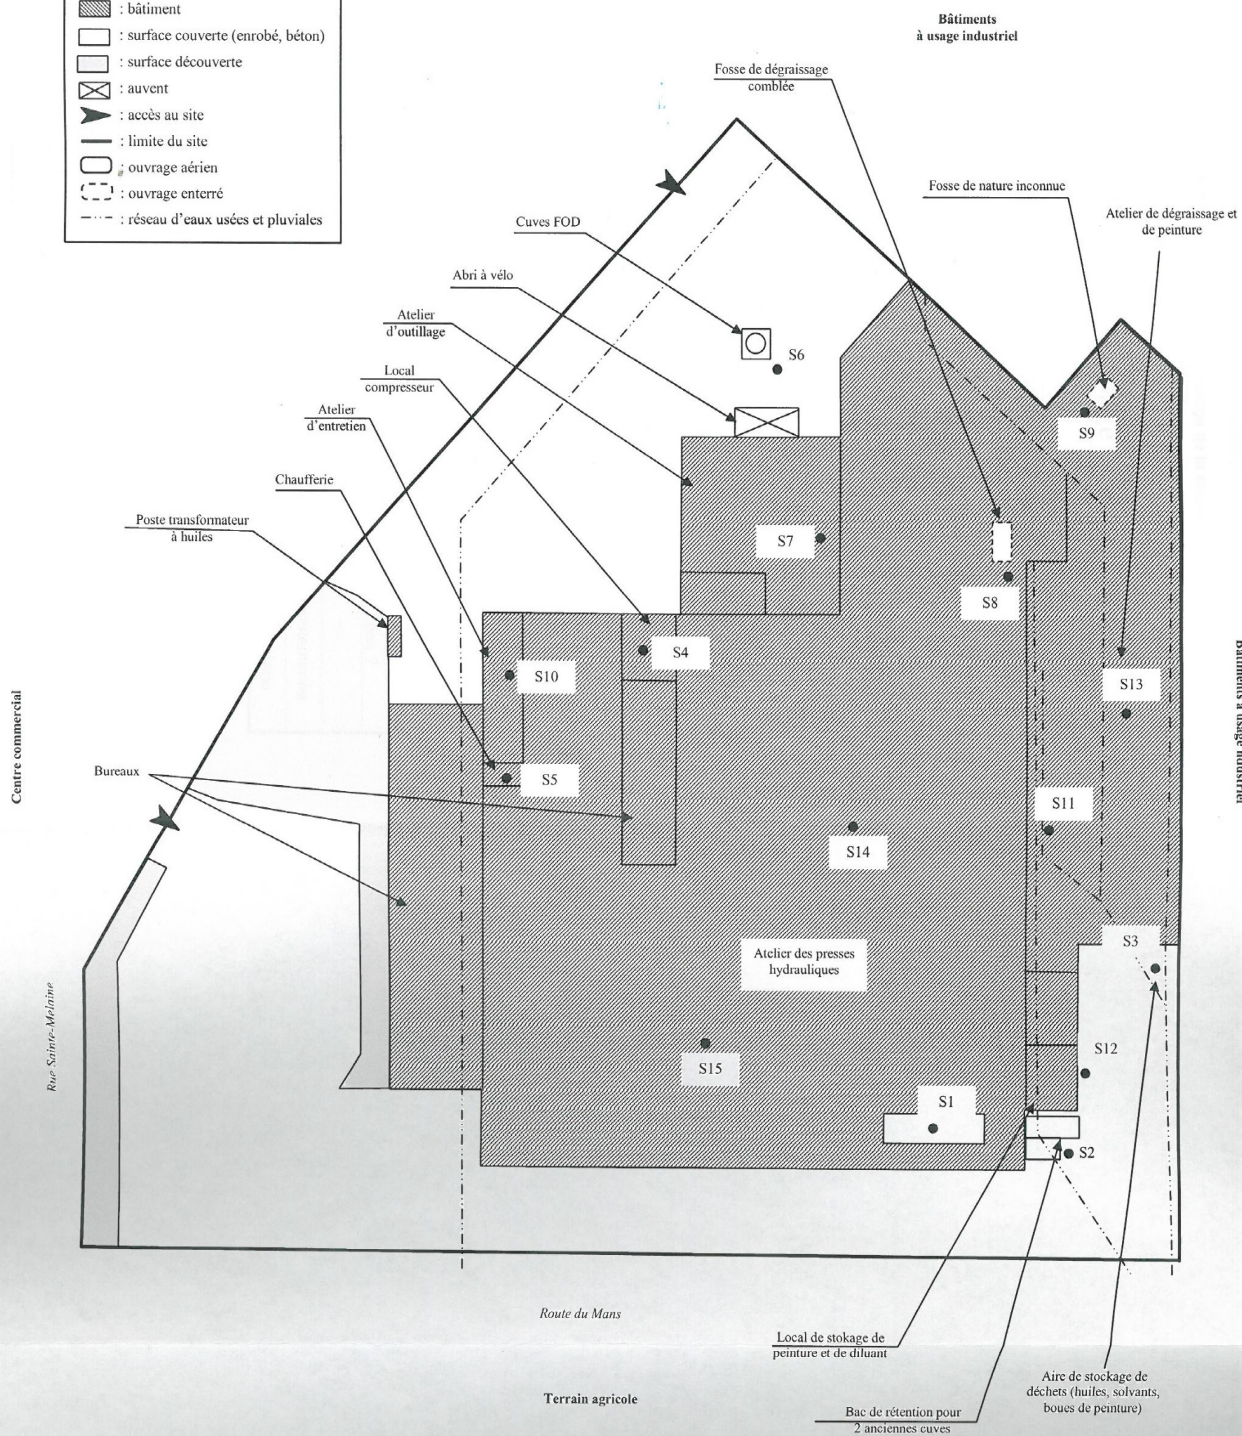

	Immo Concept - Site de l'ancienne usine de découpe et d'emboutissage de la société AIMM sis rue Sainte-Melaine à Laval (53)		
	Annexe 6. Plan de localisation des investigations de reconnaissance		Affaire : 875709/1
			Echelle : ~ 1/500